


Starosta Bielski
ul. Piastowska 40
43-300 Bielsko-Biala
tel. 33 8 136 846

Kopia z mapy zasadniczej
Skala 1:500

Jed.ewid.:SZCZYRK
Obręb:SZCZYRK
Godło:541.441.063, 541.441.111, 6.117.30.06

LEGENDA:

- PROJEKTOWANE OBRZEŻE BETONOWE
- ▨ PROJEKTOWANA NAWIERZCHNIA DOJŚĆ DO BOISKA
- ▨ PROJEKTOWANE NAWIERZCHNIE POLIURETANOWE BOISKA/BIEŻNI/SKOCZNI W DAL
- ▨ PROJEKTOWANA NAWIERZCHNIA Z TRAWY SYNTETYCZNEJ
- PROJEKTOWANE OBRAMOWANIE BIEŻNI I SKOCZNI - OBRZEŻE BETONOWE
- PROJEKTOWANE PIŁKOCHWYTY h=4,0m W MIEJSCU IST. OGRODZENIA NISKIEGO
- ISTNIEJĄCE PIŁKOCHWYTY DO KONSERWACJI I ODNOWIENIA
- ISTNIEJĄCY MUR OPOROWY
- MASZT OŚWIETLENIOWY WRAZ Z OPRAWĄ ŚWIETLNA
- PROJEKTOWANY DREN PVC śr. 80/160
- GRANICE DZIAŁEK

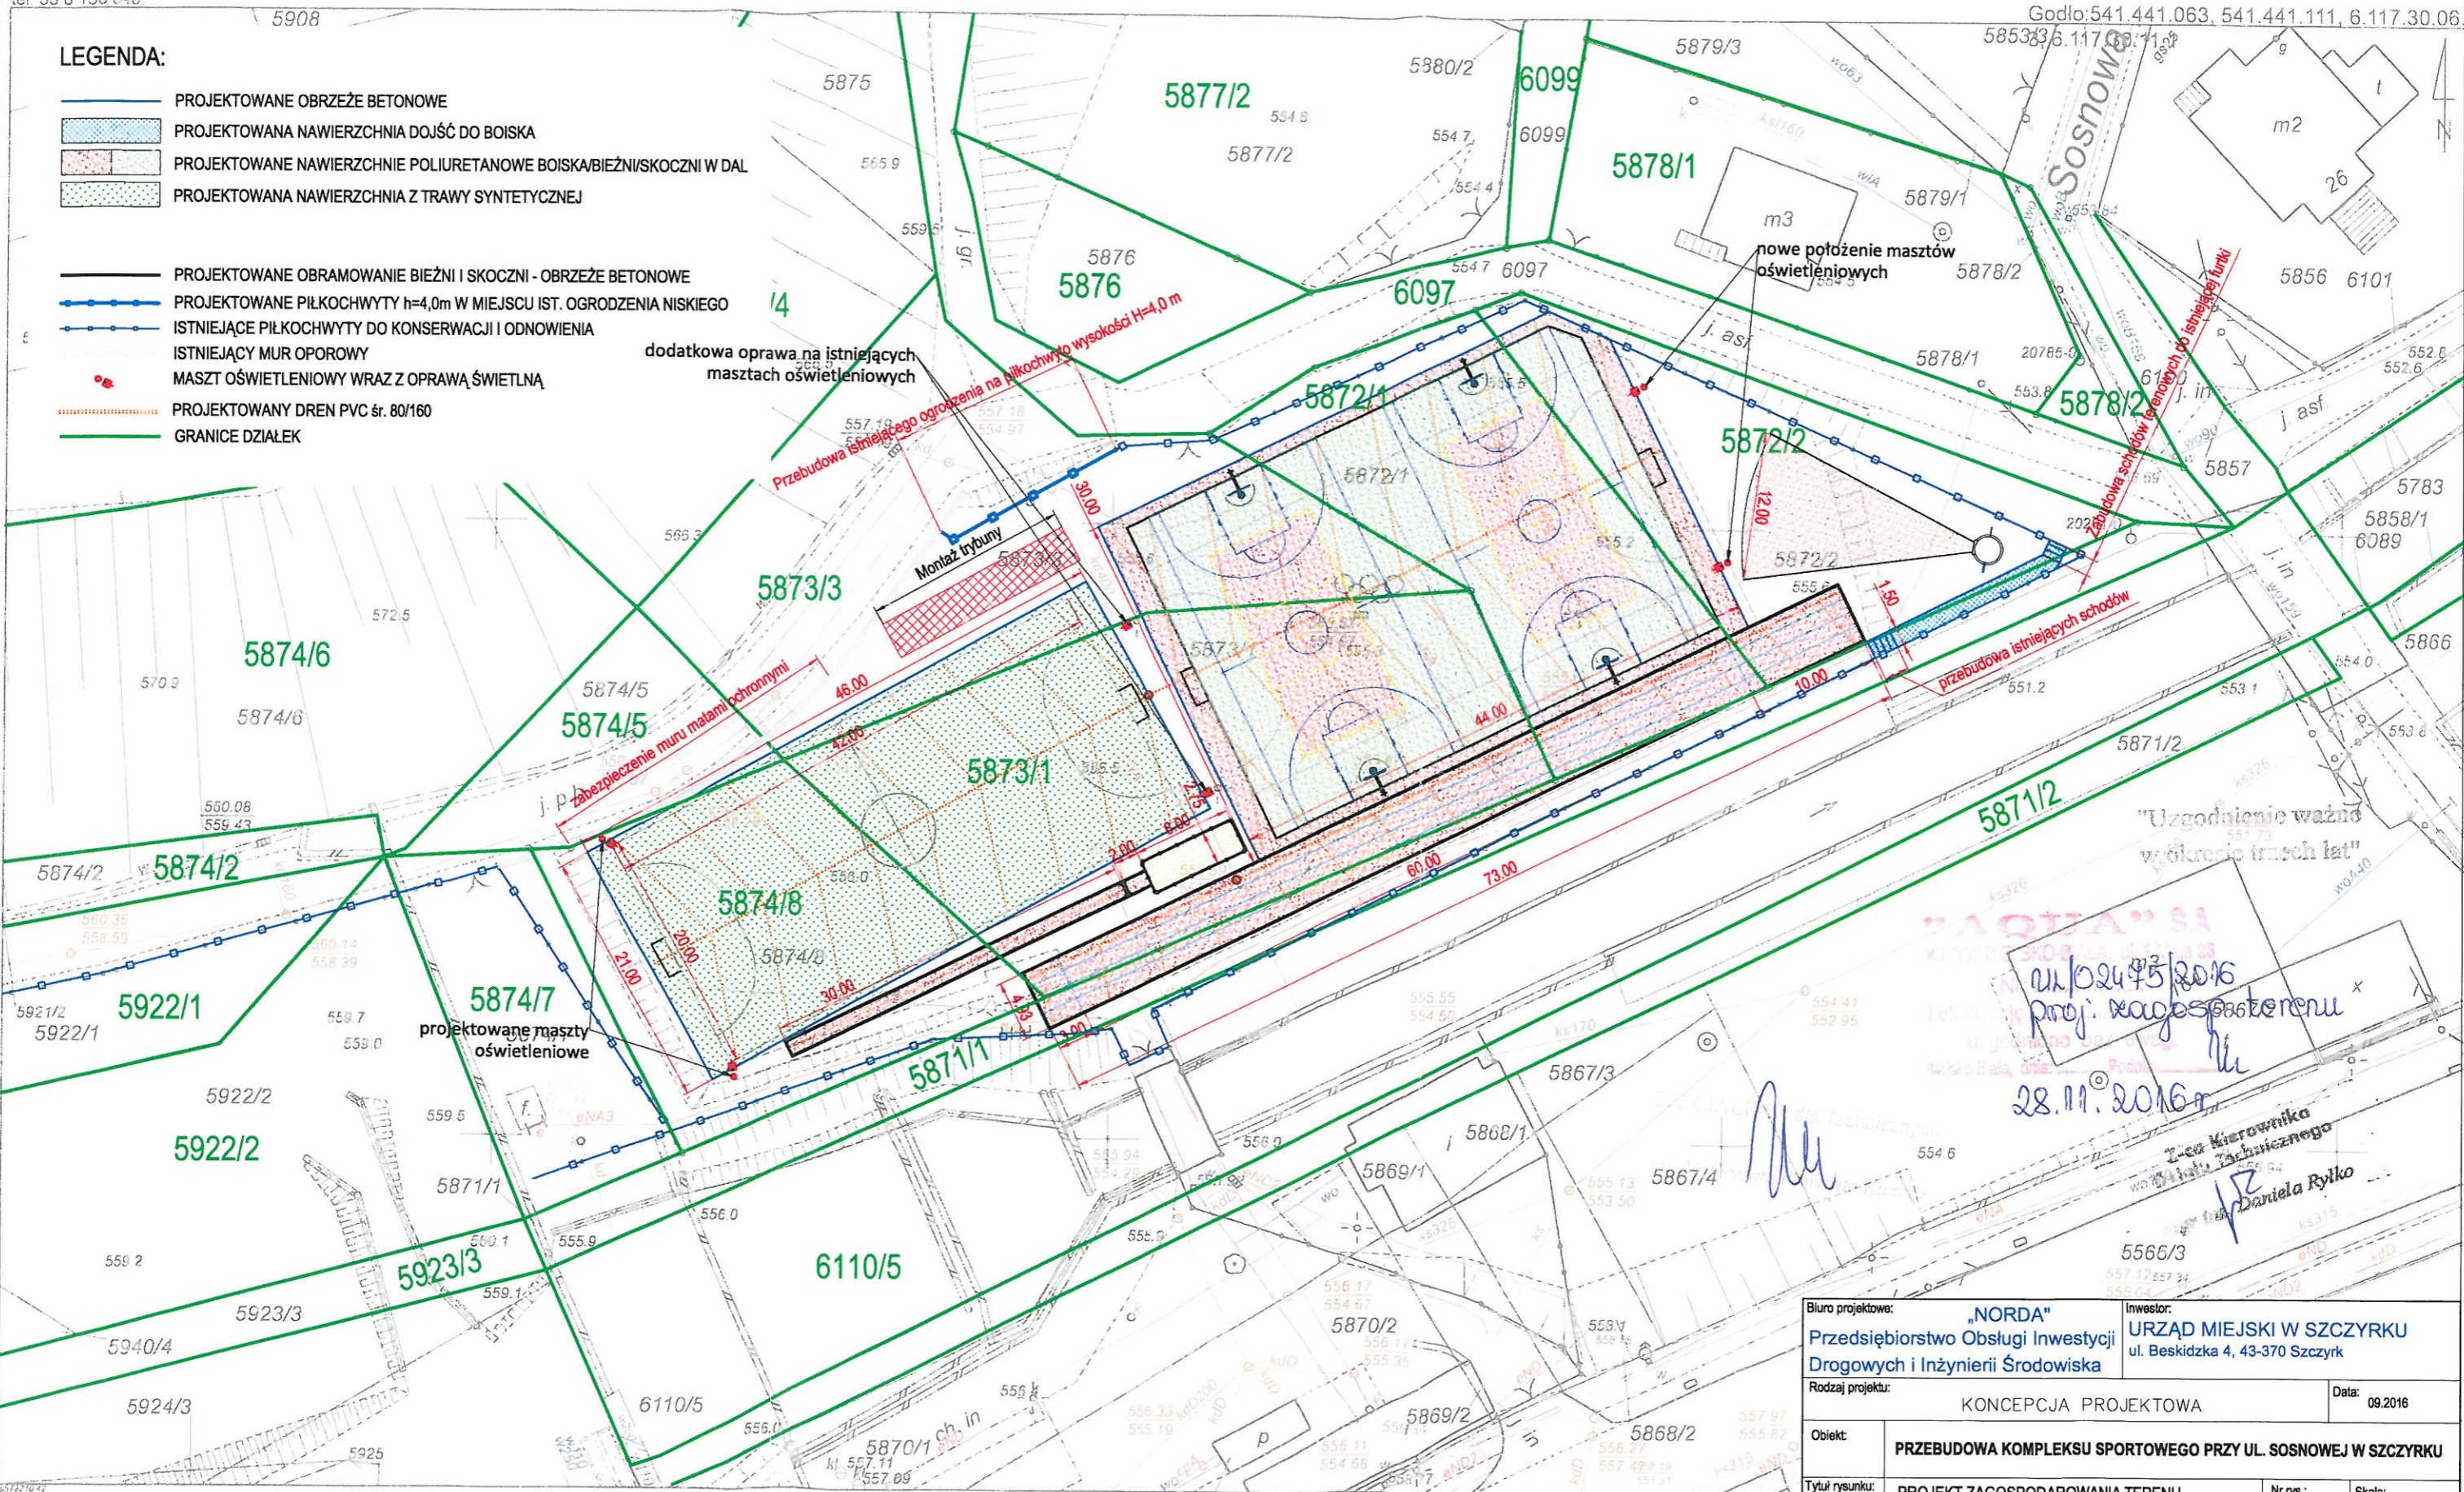

28.11.2016
proj. zagospodarowania terenu
28.11.2016

Biuro projektowe: „NORDA” Przedsiębiorstwo Obsługi Inwestycji Drogowych i Inżynierii Środowiska		Inwestor: URZĄD MIEJSKI W SZCZYRKU ul. Beskidzka 4, 43-370 Szczyrk	
Rodzaj projektu: KONCEPCJA PROJEKTOWA		Data: 09.2016	
Objekt: PRZEBUDOWA KOMPLEKSU SPORTOWEGO PRZY UL. SOSNOWEJ W SZCZYRKU			
Tytuł rysunku: PROJEKT ZAGOSPODAROWANIA TERENU		Nr rys.: 2	Skala: 1:500
Funkcja:	Tytuł imię i nazwisko:	Specjalność:	Nr Uprawnień:
Opracowali:	mgr inż. Katarzyna Widzyk mgr inż. Błażej Marek		
Projektował:	mgr inż. Rafał Kleist	konstr.-bud. instalacyjna	430/01 SLK/2358/PWOS/09

Sporządził(a) Lucyna Marek
Nr zam.: iGK/12496-1/2016
Bielsko-Biala, 2016-09-13

Z up. STAROSTY
Lucyna Marek

Niniejszy wydruk pochodzi z przeskalowania mapy
ewidencyjnej w skali pierwotnej