



Projektowana widownia pomieści 992osoby na miejscach siedzących (ławki, 50/osoby):
 - sektor boczny - po 348osoby
 - sektor środkowy - 296 osób
 Sektor środkowy może zostać wyposażony w zadaszenie górnej części - aby powstała loża dla gości specjalnych.
 Pod sektorami bocznymi zaprojektowano pomieszczenia szatniowe dla zespołów artystycznych oraz zaplecze socjalne.
 Przestrzeń pod sektorem środkowym zaprojektowano jako pomieszczenia dodatkowe o dowolnej funkcji - mogą być w przyszłości wykorzystane jako pomieszczenia techniczne dla obsługi imprez. Zaprojektowano tam także wc dla widzów amfiteatru.
 Część zewnętrzna sektorów bocznych zaprojektowana jako zadaszone miejsca (boksy) dla ekspozycji rzemiosła ludowego.
 Ściana zewnętrzna sektora środkowego służyć będzie jako miejsce na wideościanę (telebimy) - dla widzów pozostających podczas imprez poza terenem wewnętrznym amfiteatru.
 Aby zrównoważyć duże przestrzenie utwardzone (płac przed ścianami widowni) zaprojektowano na ścianach widowni donice betonowe z drzewami.
 Zagospodarowanie terenu wokół amfiteatru będzie nawiązywało elementami geometryzowanej zieleni oraz fragmentami posadzki do terenów skoczni i centrum miasta.

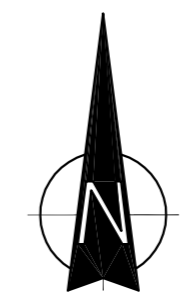

- LEGENDA:
- projektowane nawierzchnie:
 - pyły kamienne
 - koszki betonowe
 - pyły kamienne
 - tereny zieleni urządzonej:
 - trawniki
 - zieleni wysoka, izolacyjna
 - Inne:
 - stłotki wentylacyjne (z dostępem do energii elektrycznej, wody i kanalizacji)
 - ławki np. Puczyński nr kat. 04-01-01
 - kosz na śmieci np. Puczyński nr kat. 04-01-01
 - skrzynki zasilające stłotki w energię elektryczną umieszczone w ścianach
 - ogrodzenie

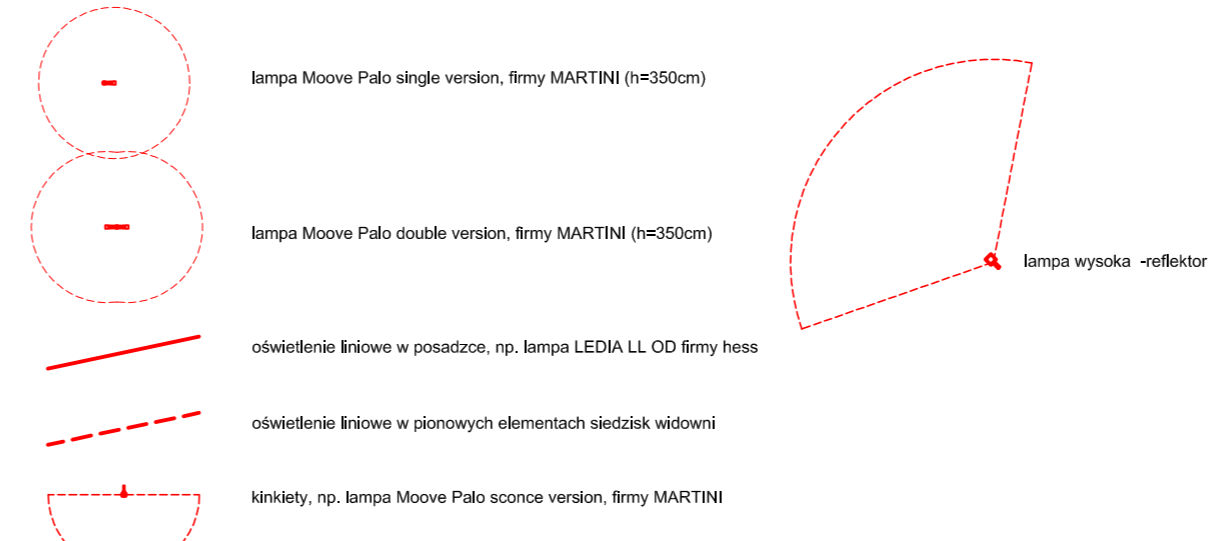

PRACOWNIA PROJEKTOWA ARCHITEKTURY KRAJOBRAZU "JANUSZÓWKA" Bielsko-Biała Rynek 4 tel. (033) 8123913		DATA: 05.2009
TEMAT:	ZAGOSPODAROWANIE TERENU WOKÓŁ AMFITEATRU WRAZ Z PARKINGIEM ORAZ BUDOWA WIDOWNI AMFITEATRU	SKALA: 1:500
INWESTOR:	Urząd Miasta w Szczyrku, 43-370 Szczyrk, ul. Beskidzka 4	DATA: 05.2009
TREŚĆ RYS.:	Projekt zagospodarowania terenu	NR RYS.: 1
WYKONAŁ:	mgr inż. arch. kraj. Przemysław JANUSZ artysta plastyk Rafał KOZŁOWSKI mgr inż. arch. Olga SIOPIS-SIČIŃSKA nr upr. 13/07/SLOKK	
SPRAWDZIŁ:		