
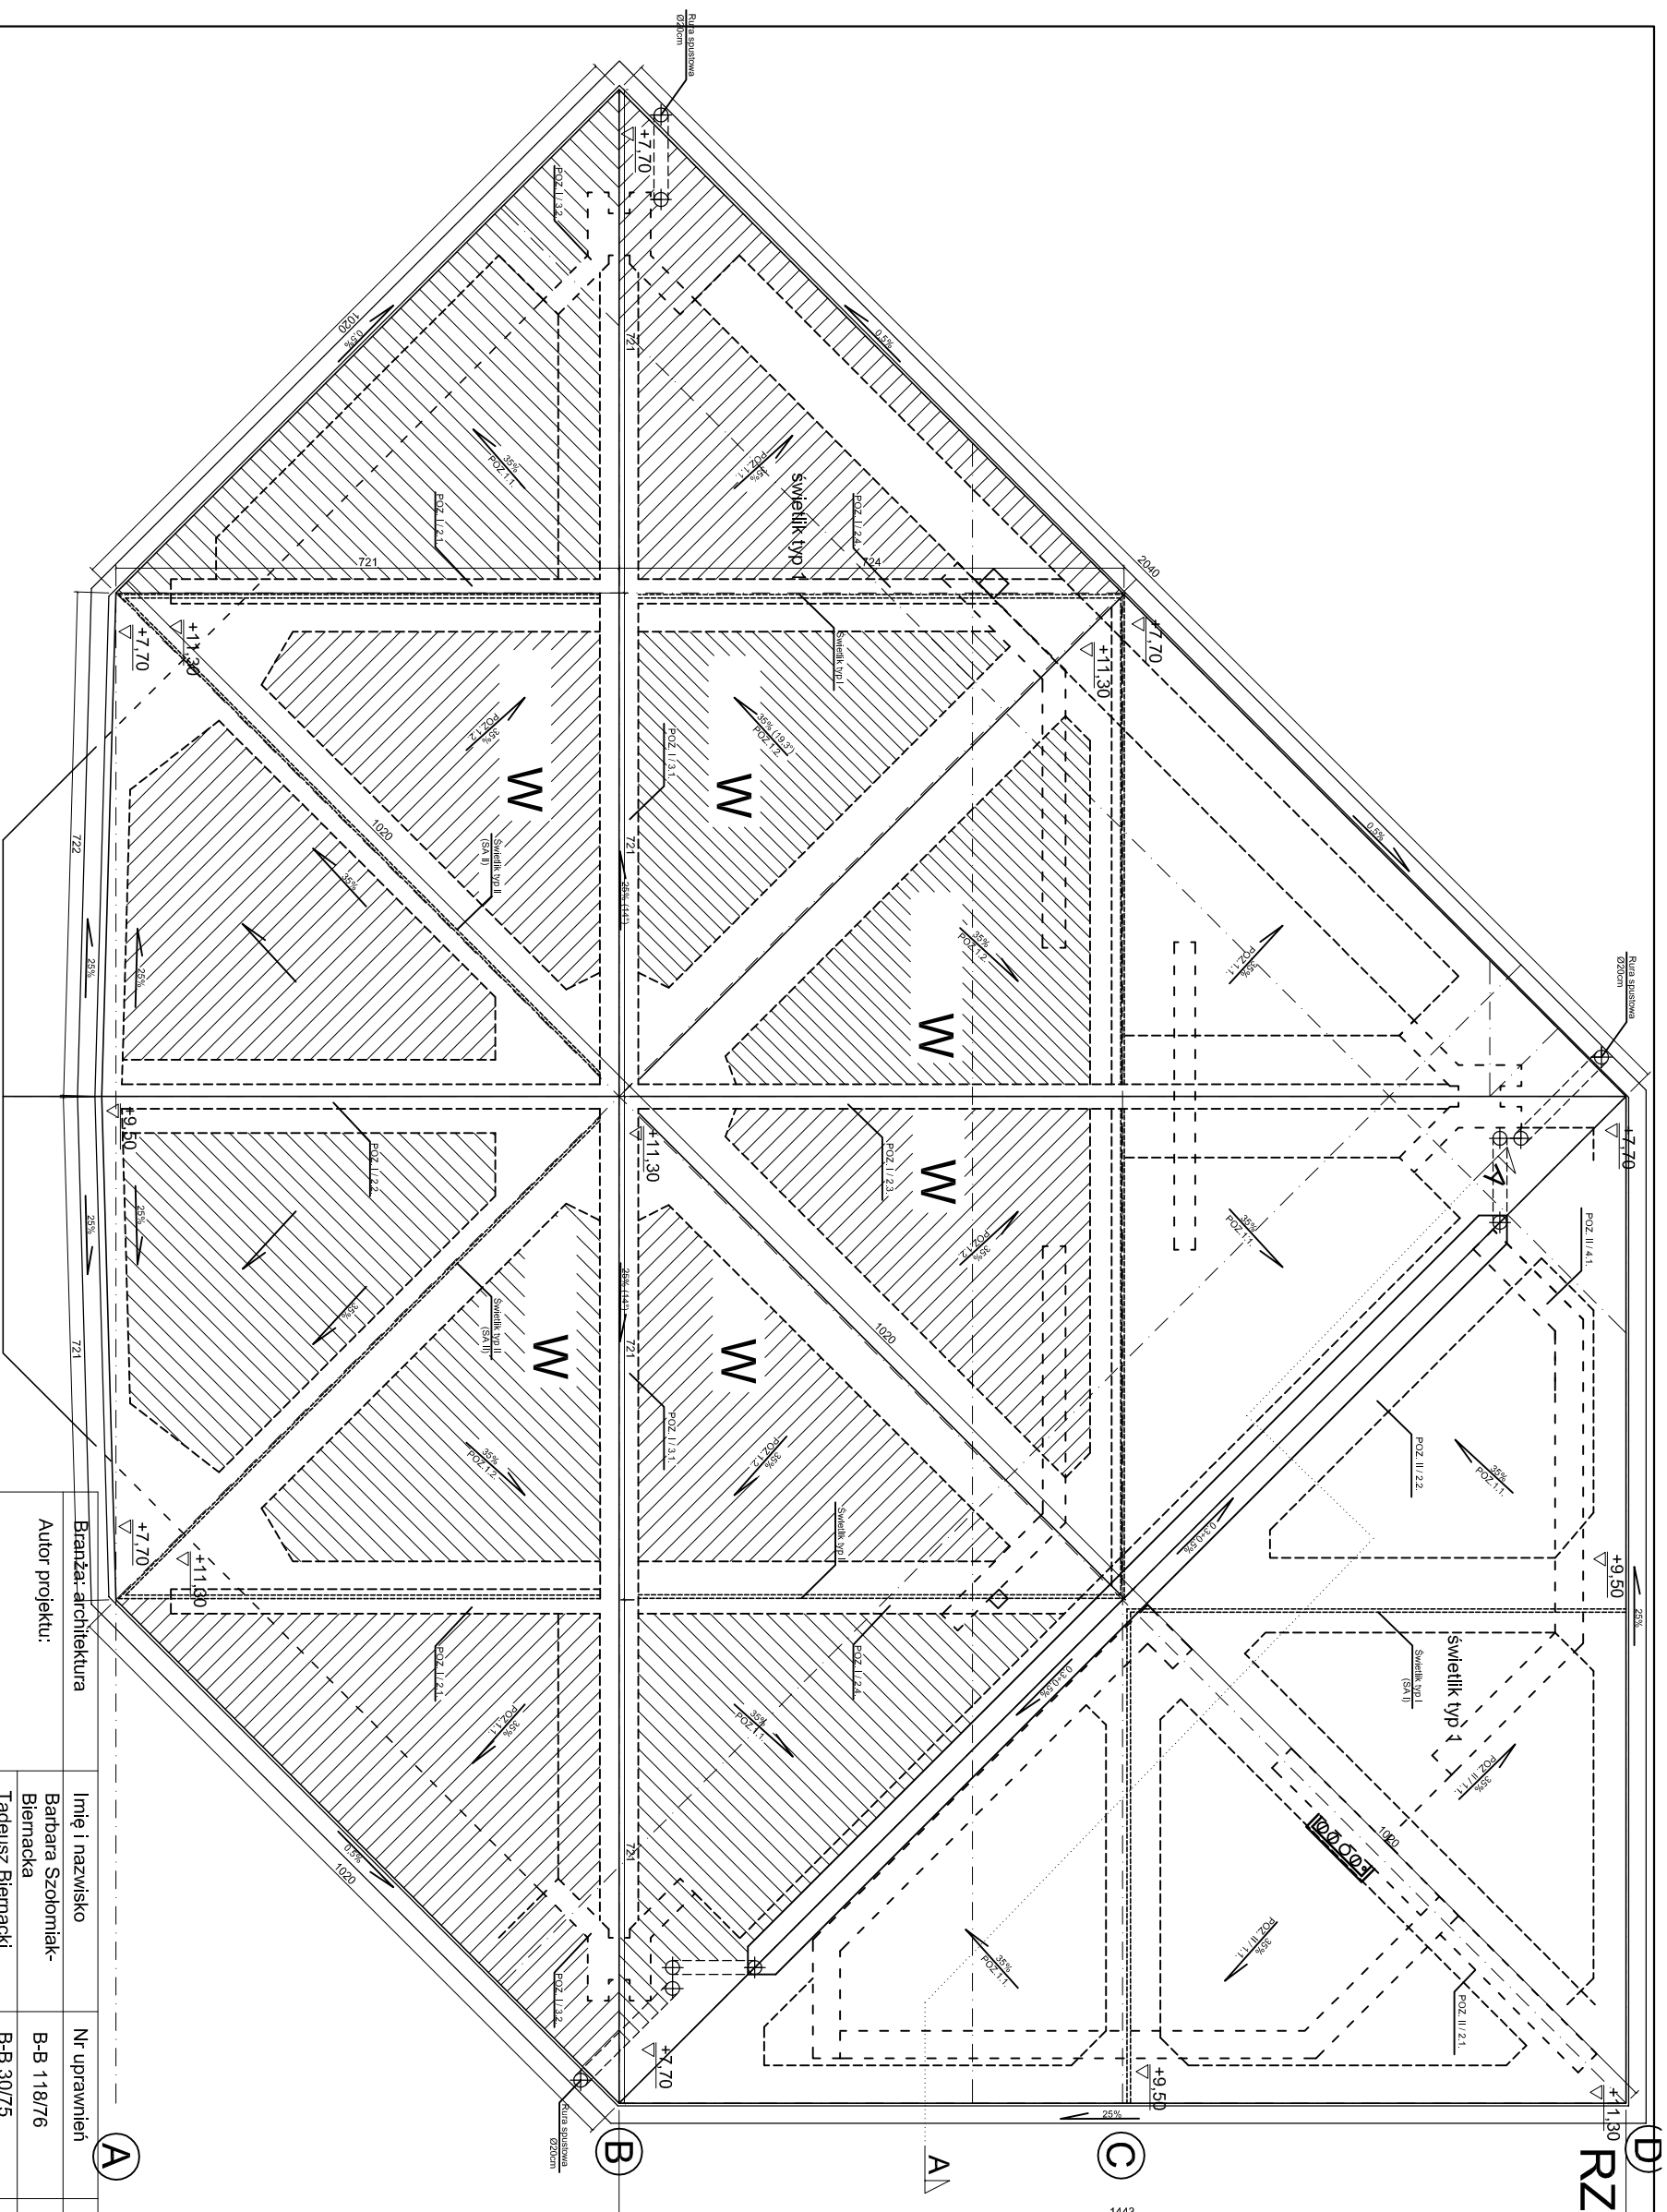


RZUT DACHU skala 1:100

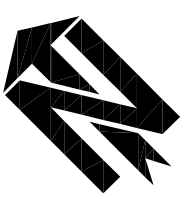

UWAGA:

- W płaszczyznach podsufitowych oznaczonych "W" układać wełnę skalną ROCKWOOL wg rysunku szczegółowego.
- Kreskowanie przedstawia kierunek układania desek w przestrzeni podsufitowej.
- Schemat układania desek na żebrach na rysunku szczegółowym nr. 8.

UWAGA:

Zgodnie z treścią art. 29 ust. 3 Ustawy Prawo Zamówień Publicznych, projekt realizuje konkretny ciąg technologiczny, więc dopuszcza się stosowanie urządzeń "równoważnych" co do ich cech i parametrów, a wszystkie nazwy firmowe urządzeń i wyrobów użyte w dokumentacji projektowej powinny być traktowane jako definicje standardu, a nie jako konkretne nazwy firmowe tych urządzeń i wyrobów zastosowanych w dokumentacji.

Pracownia Projektowa "Archek" s.c.		Temat: REMONT OBIEKTU ESTRADY AMFITEATRU W SZCZYRKU SZCZYRK-SKALITE UL. WYPÓCZYNKOWA, DZ. NR 8/184	
Symbol: 2014/04		LUB ODSZTAPIONY KOMUNIKOLWIEK BEZ PISEMNEJ ZGODY JEDNOSTKI AUTORSKIEJ. RYSUNEK OPACOWAWANO W PROGRAMIE AUTOCAD 2004, NR. LICENCYJNY: ACAD 2004-341-00713354.	
Branża: architektura	Imię i nazwisko	Nr uprawnień	Specjalność
Autor projektu:	Barbara Szolomiak-Biernacka	B-B 118/76	architektoniczna
Opracowanie:	Tadeusz Biernacki	B-B 30/75	architektoniczna
Sprawdził:	Kinga Kastelek		
	Wojciech Łapa	80/M/4338	architektoniczna
	Treść: RZUT DACHU		
			Data: 02.2014
			Faza: PBW
			Nr rys.: 5
			Skala: 1:100