
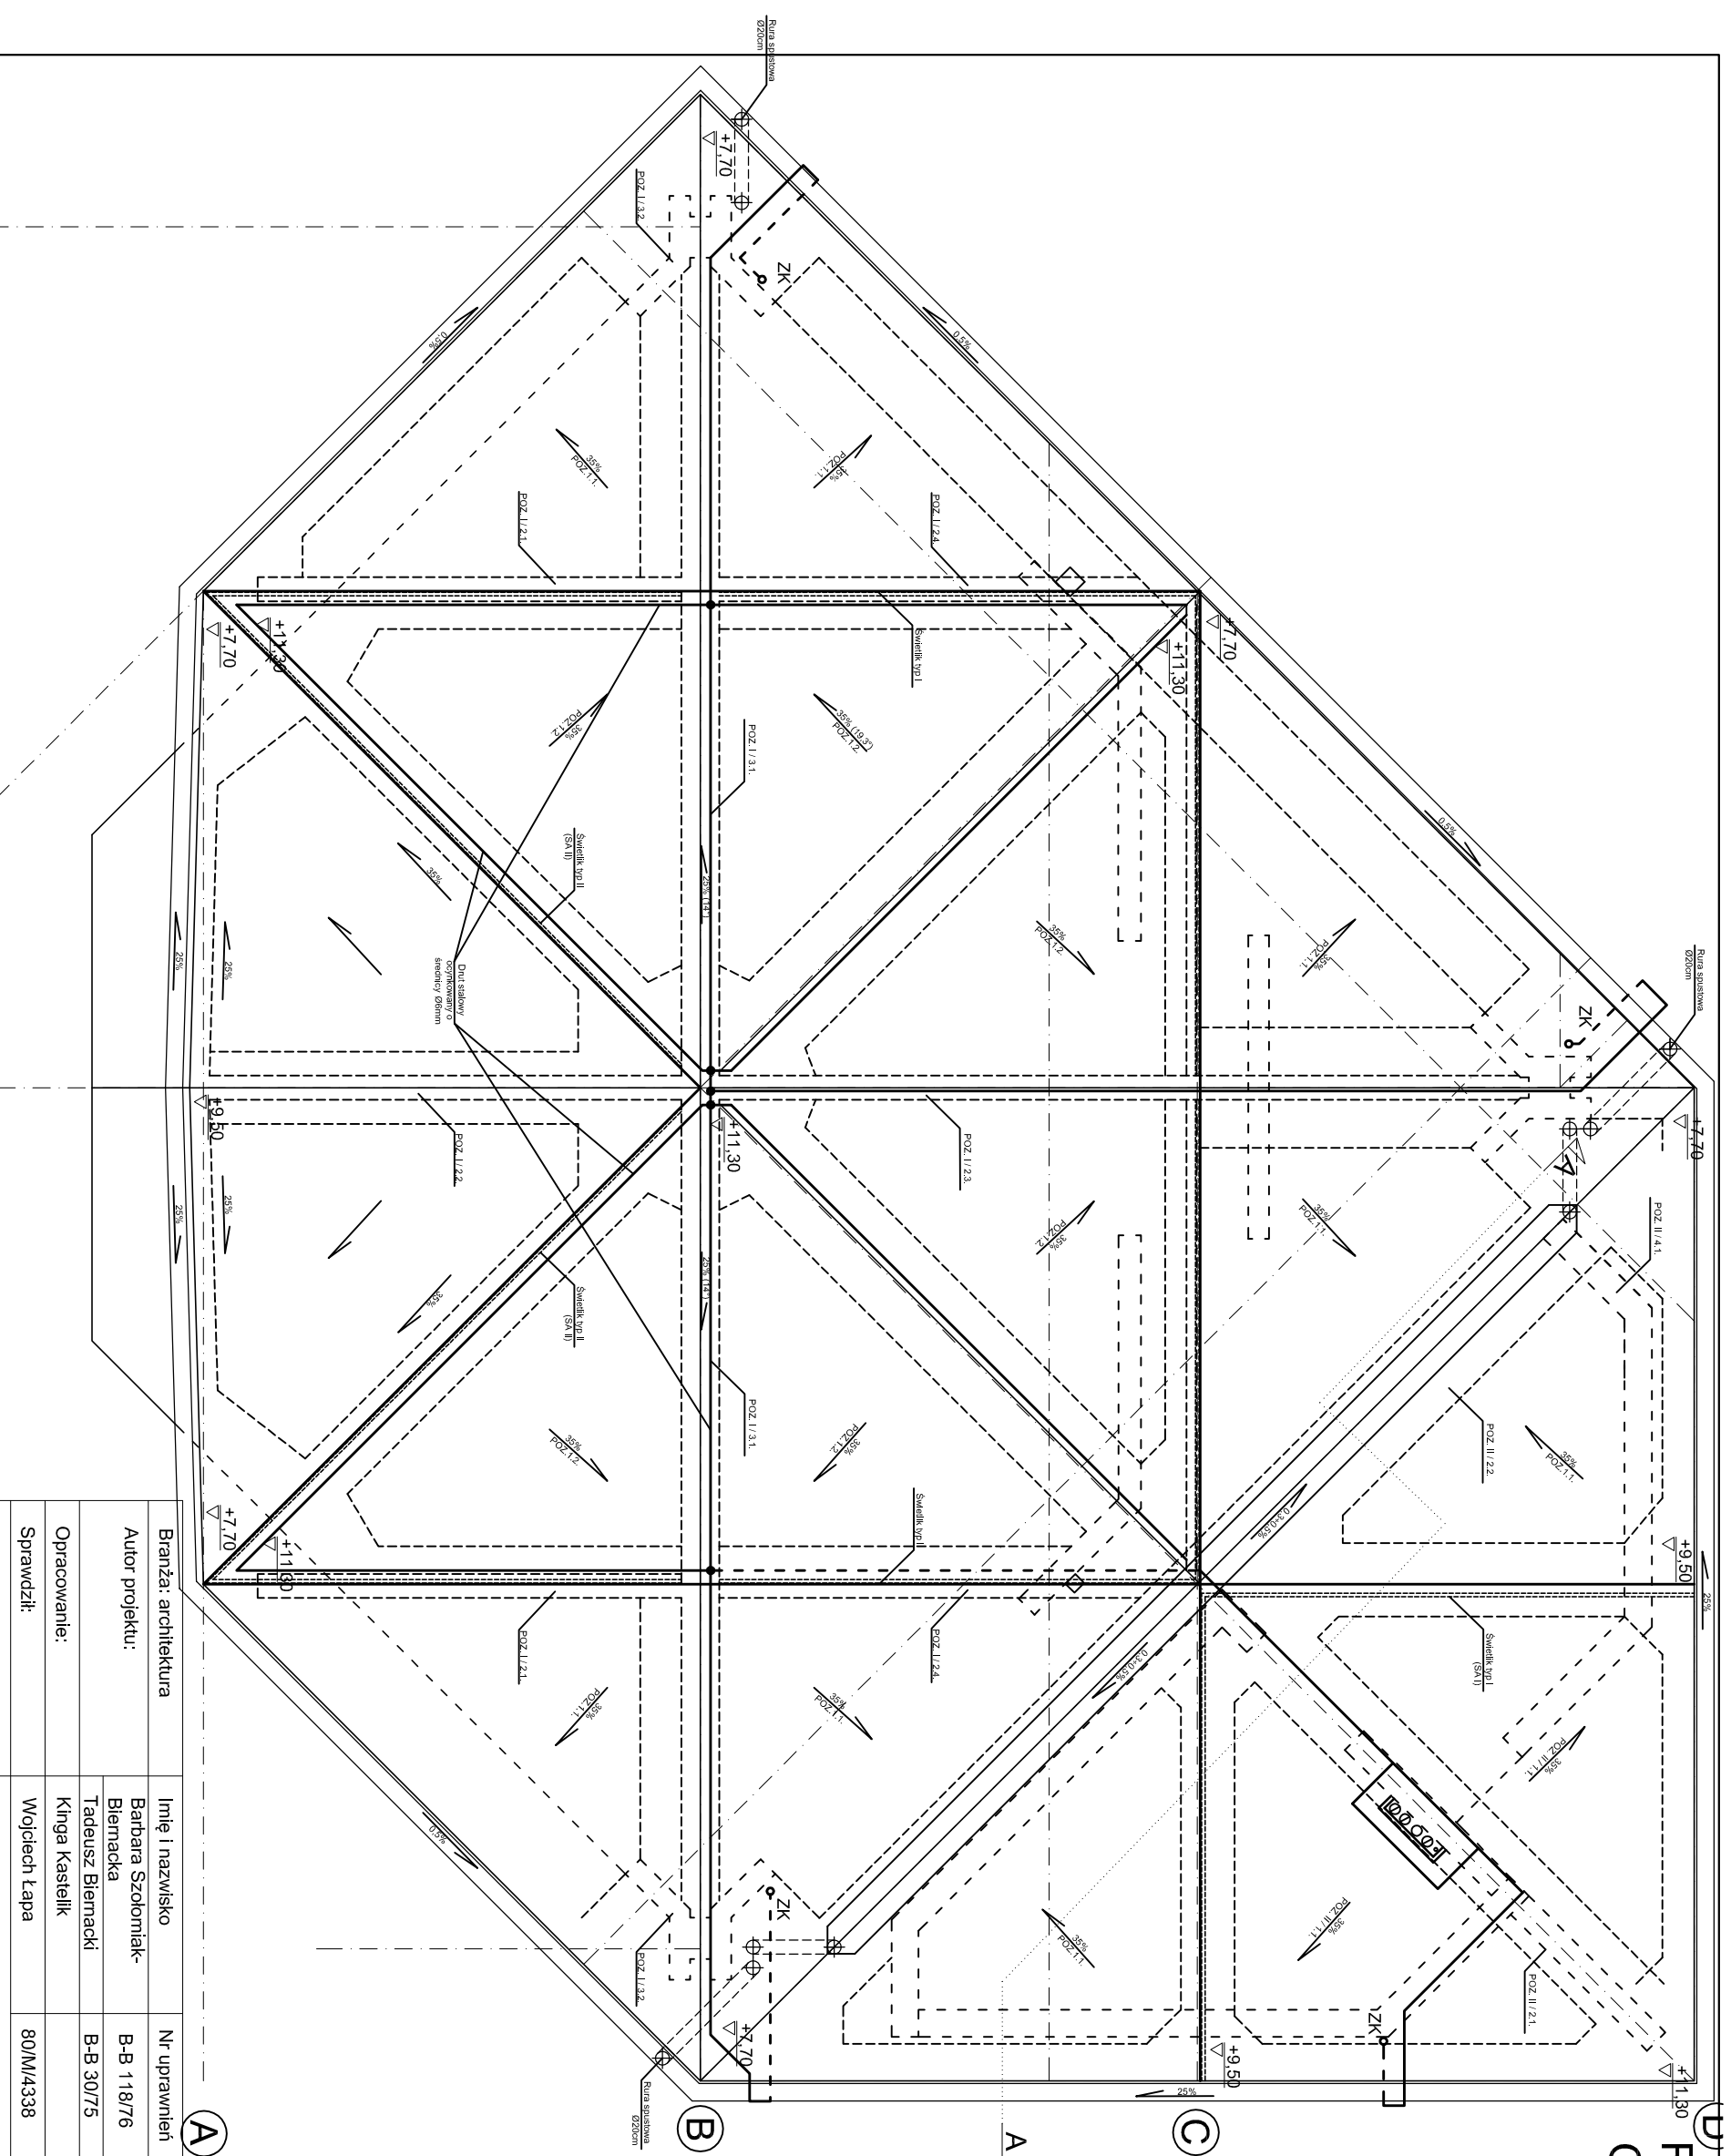


RZUT DACHU Z INSTALACJĄ ODGROMOWĄ skala 1:100

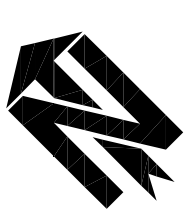

Uwagi i objaśnienia:

1. Uziom otokowy - bednarka FeZN 30x4 układana w ziemi na głębokości ok.0,8m w odległości 1,0m od ściany budynku - estrady.
2. Druk stalowy ocynkowany o średnicy Ø6mm układany na typowych wspornikach instalacji odgromowej.
3. Złącza kontrolne ZK zlokalizować na wysokości 1,8m.

Pracownia Projektowa "Archex" s.c.		Temat: REMONT OBIEKTU ESTRADY AMFITEATRU W SZCZYRKU SZCZYRK-SKALITE UL. WYPÓCZYNKOWA, DZ. NR 8184			
Symbol: 2014/04		ZASTRZEŻA SIĘ WSZELKIE PRAWA, WYNIKAJĄCE Z USTAWY O PRAWIE AUTORSKIM. RYSUNEK NINIEJSZY NIE MOŻE BYĆ PRZEFEROWYWANY, UZUPEŁNIANY LUB ODSTĄPIONY KOMUNIKOWIEK BEZ PISEMNEJ ZGODY JEDNOSTKI AUTORSKIEJ. RYSUNEK OPRACOWANO W PROGRAMIE AUTOCAD 2004, NR. LICENCYJNY: ACAD 2004-341-00713354.			
Branża: architektura	Imię i nazwisko	Nr uprawnień	Specjalność	Podpis	Data:
Autor projektu:	Barbara Szolomiak-Biemacka	B-B 118/76	architektoniczna		02.2014
Opracowanie:	Tadeusz Biemacki	B-B 30/75	architektoniczna		
Sprawił:	Kinga Kastelik				
	Wojciech Łapa	80/M/4338	architektoniczna		
Treść: RZUT DACHU Z INSTALACJĄ ODGROMOWĄ					
Nr rys. 51					
Skala: 1:100					