


RZUT DACHU Z INSTALACJĄ ODGROMOWĄ skala 1:100

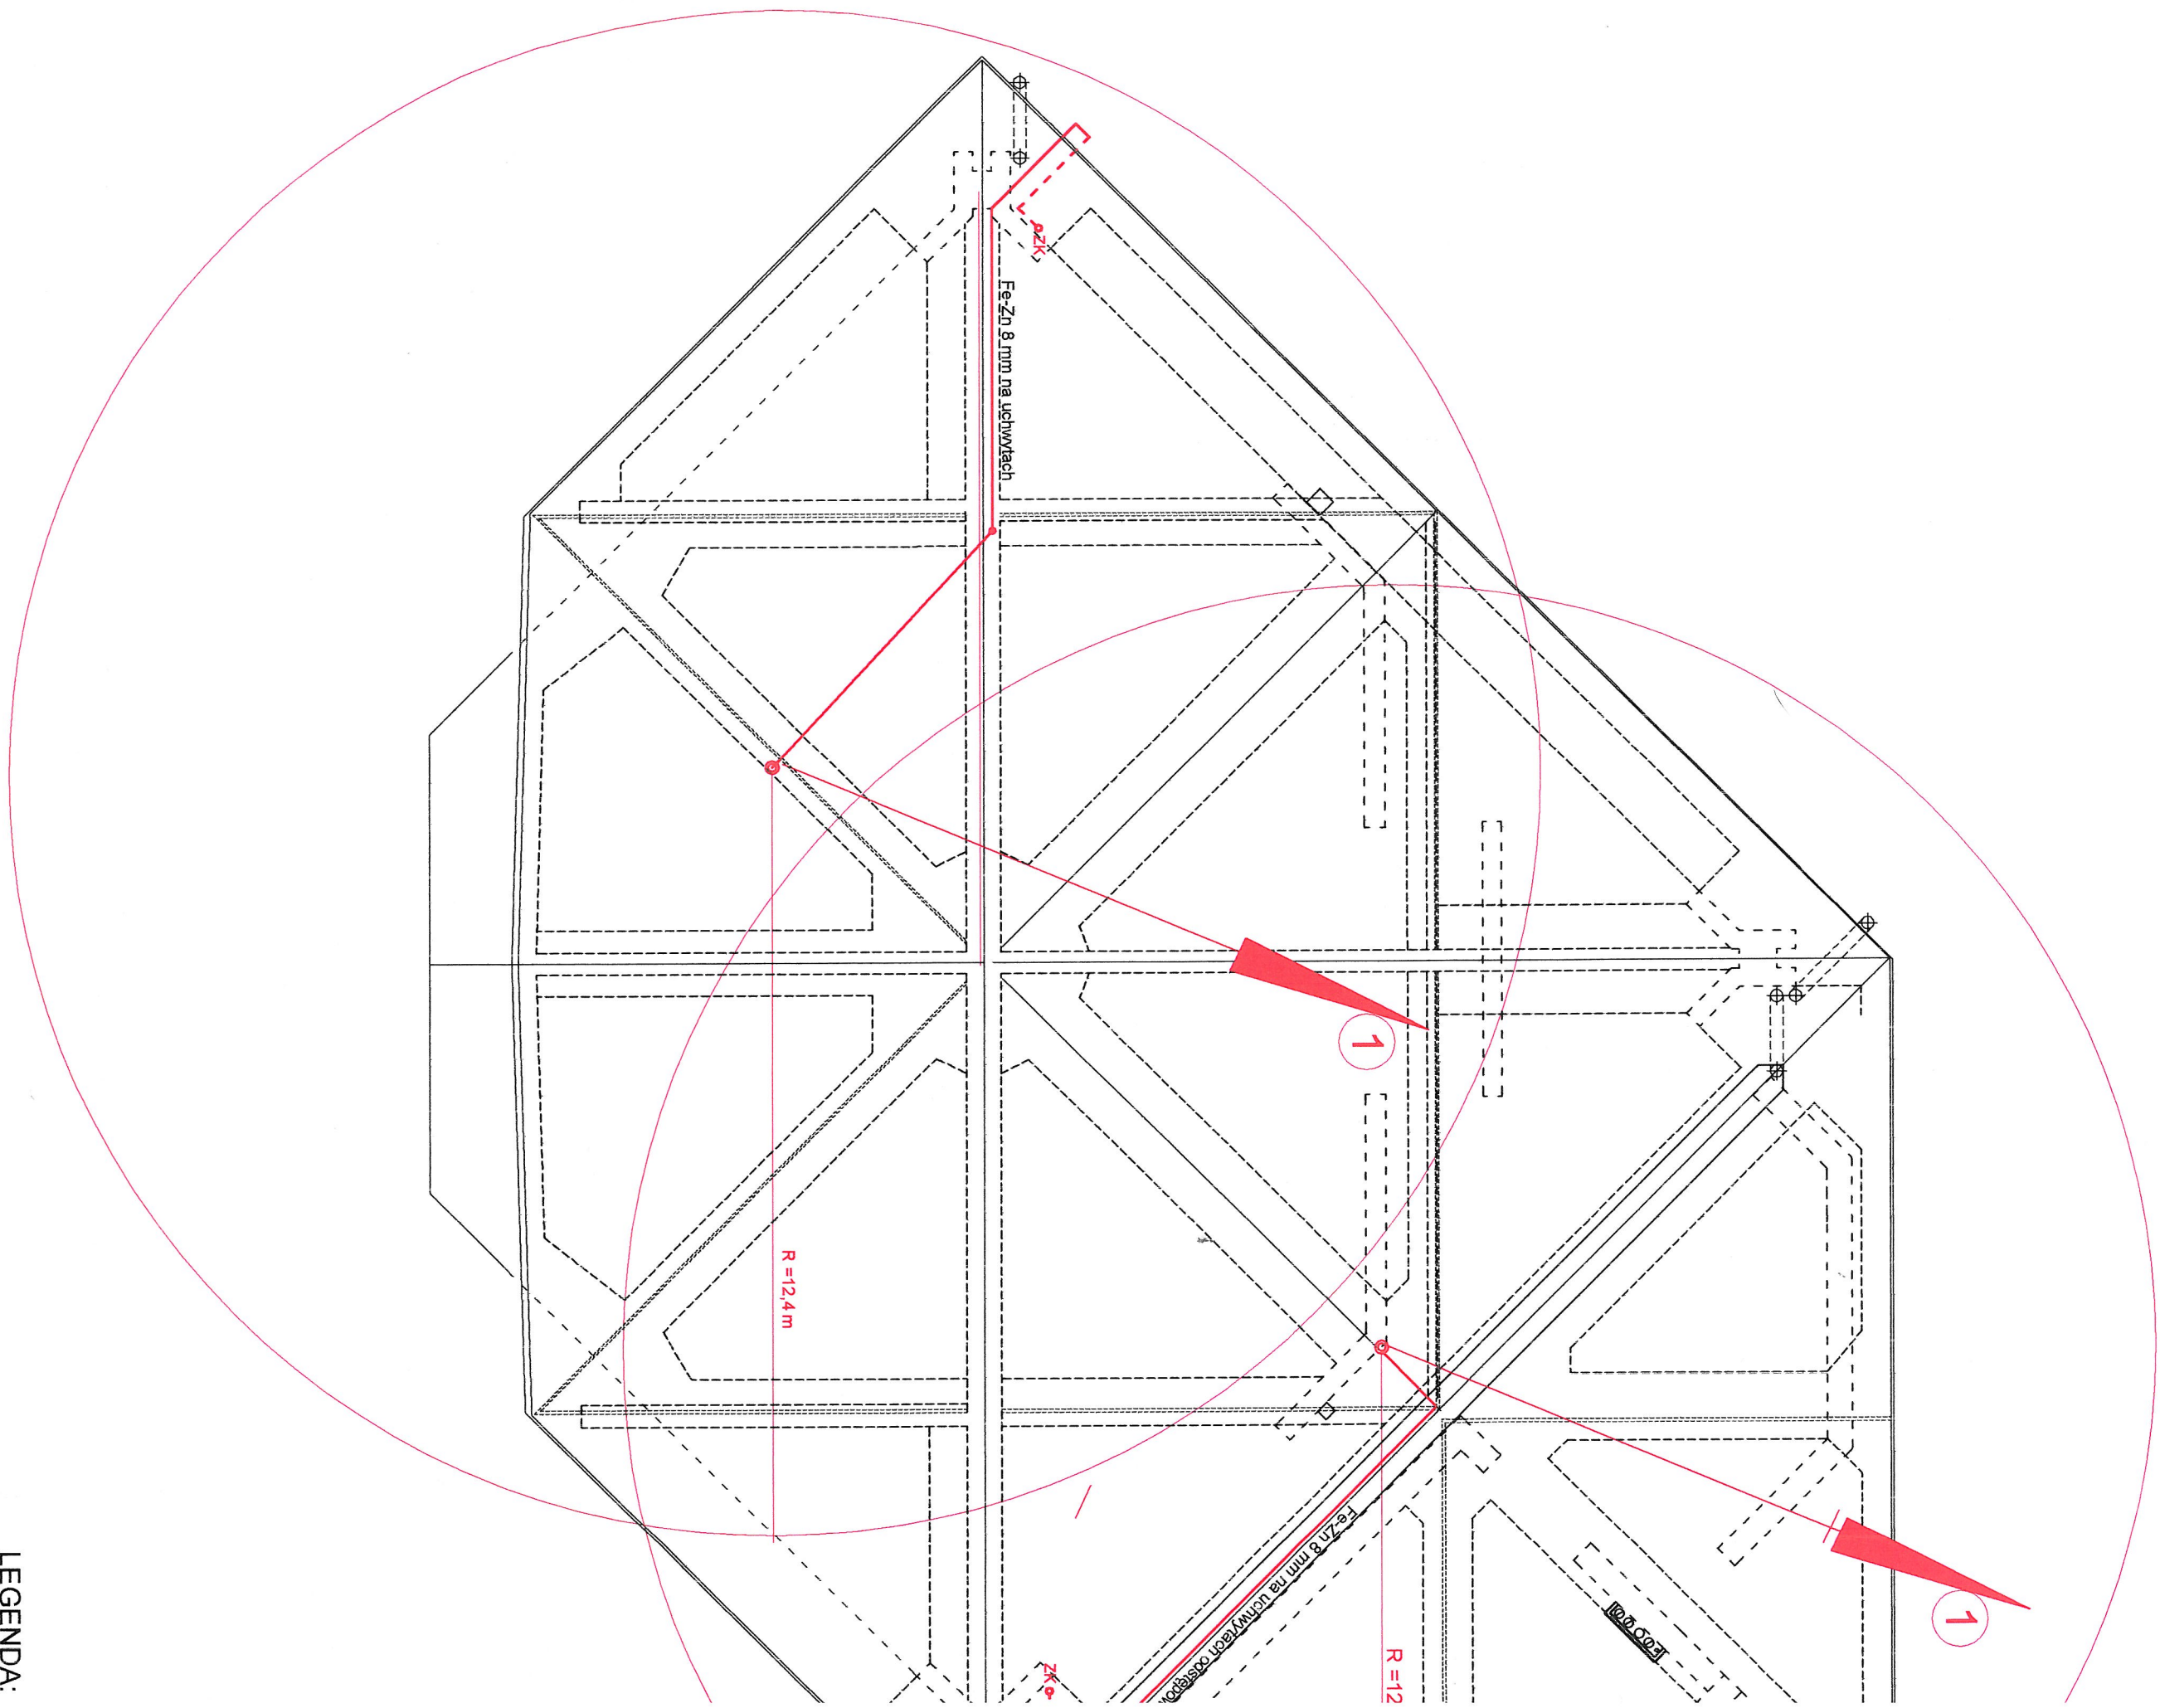

LEGENDA:

- 1 - miejsce stałe
- zk - złota
- zw
- prz