


AKTUALIZACJA MAPY SYTUACYJNO-WYSOKOŚCIOWEJ

Szczyrk teren amfiteatru ul. Wypoczynkowa
aktualizowano w zakresie sytuacji, uzbrojenia podziemnego i rzeźby terenu
wykonano wydruki brązowe

Województwo: śląskie
Powiat: bielski
Gmina: m. Szczyrk
Obręb: Szczyrk

MAPA AKTUALNA NA DZIEŃ 28 PAŹDZIERNIKA 2009 ROKU

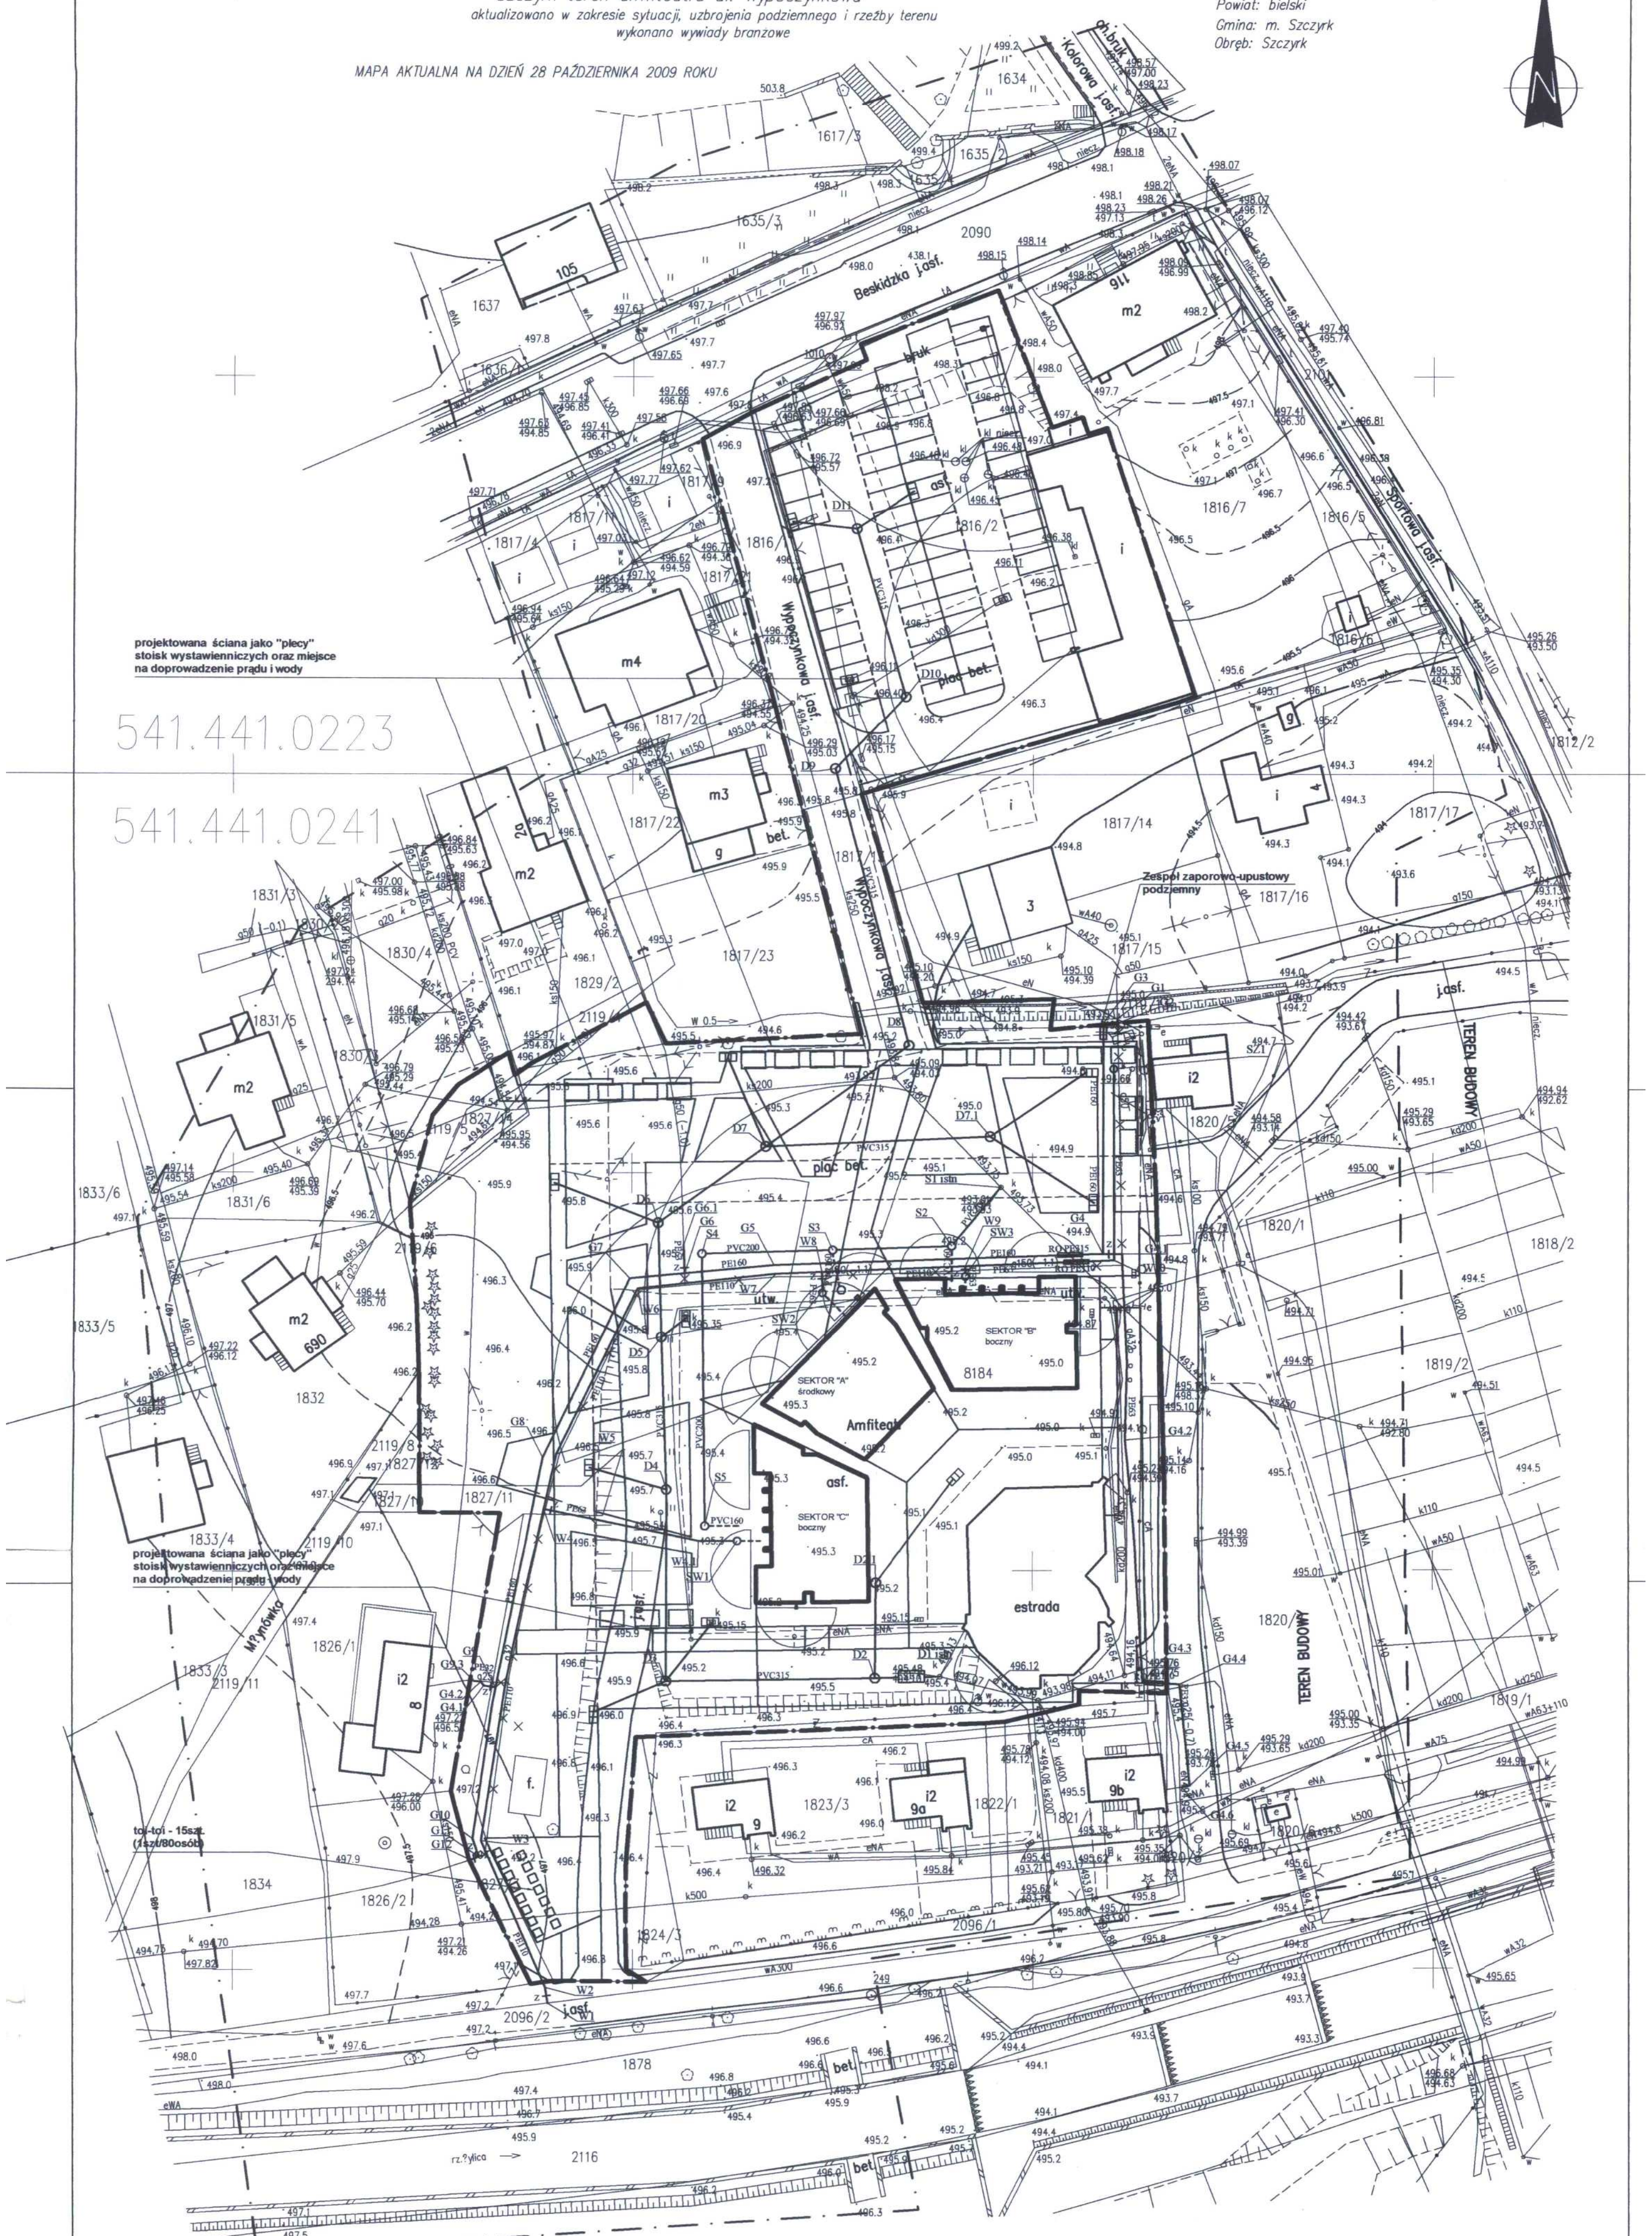

541.441.0223

541.441.0241

projektowana ściana jako "płoty" stoisk wystawienniczych oraz miejsce na doprowadzenie prądu i wody

projektowana ściana jako "płoty" stoisk wystawienniczych oraz miejsce na doprowadzenie prądu i wody

sekcja mapy zasadniczej 541.441.0223, 541.441.0241
skala: 1:500
Zakres aktualizacji:
Granice własności naniesiono na podstawie przeskalowania mapy ewidencyjnej w skali 1:2000
Granice własności naniesiono na podstawie operatów pomiarowych
Niniejsza mapa powstała poprzez wektoryzację analogowej kopii mapy zasadniczej sekcji 541.441.0223, 541.441.0241 i uzupełniona bezpośrednim pomiarem brakujących elementów.

Wykonał:

LEGENDA:

- zakres opracowania
- projektowane budynki (widownia)
- budynek modernizowany
- część budynku modernizowanego do rozbiórki
- istniejące budynki w granicach opracowania
- budynki sąsiednie
- wejścia do budynków projektowanych i modernizowanych
- projektowane miejsca postojowe (parking dla samochodów osobowych)
- projektowane drogi wewnętrzne parkingu
- projektowane nawierzchnie utwardzone placu
- projektowane tereny zieleni urządzonej
- istniejąca zieleń do usunięcia
- projektowane oświetlenie terenu

Edward Nowak
upr. w zakresie inst. sanitarnych
Nr ewid. upr. 38/M/84

mgr inż. Paweł Zawalski
Nr ewid. uprawnień 52974/K1
Upr. bud. § 8 ust. 1 pkt. 1; 2
SKŁIS/OCC/0102
43-308 Bielsko-Biala, ul. Czyszowa 14/4
NIP 547-106-94-36

PRACOWNIA PROJEKTOWA ARCHITEKTURY KRAJOBRAZU "JANUSZÓWKA" Bielsko-Biala Rynek 4 tel. (033) 8123613		DIGITALIZACJA PROJEKTU AutoCAD 2009
TEMAT:	ZAGOSPODAROWANIE TERENU WOKÓŁ AMFITEATRU WRAZ Z PARKINGIEM ORAZ BUDOWA WIDOWNI AMFITEATRU na działkach nr: 1-1816/1, 1-1816/2, 1-1817/13, 1-1818, 1-1827/3, 1-1827/11, 1-1827/14, 1-2119/5	FAZA: P.B-A
INWESTOR:	Urząd Miasta w Szczyрку, 43-370 Szczyrk, ul. Beskidzka 4	SKALA: 1:500
TREŚĆ RYS:	PROJEKT ZAGOSPODAROWANIA TERENU	DATA: 11.2009
WYKONAŁ:	mgr inż. arch. kraj. Przemysław JANUSZ artysta plastyk Rafał KOZŁOWSKI mgr inż. arch. Olga SIOPIS-SIČIŃSKA nr upr. 13/07/SLOKK	NR RYS: 1
SPRAWDZIŁ:		