
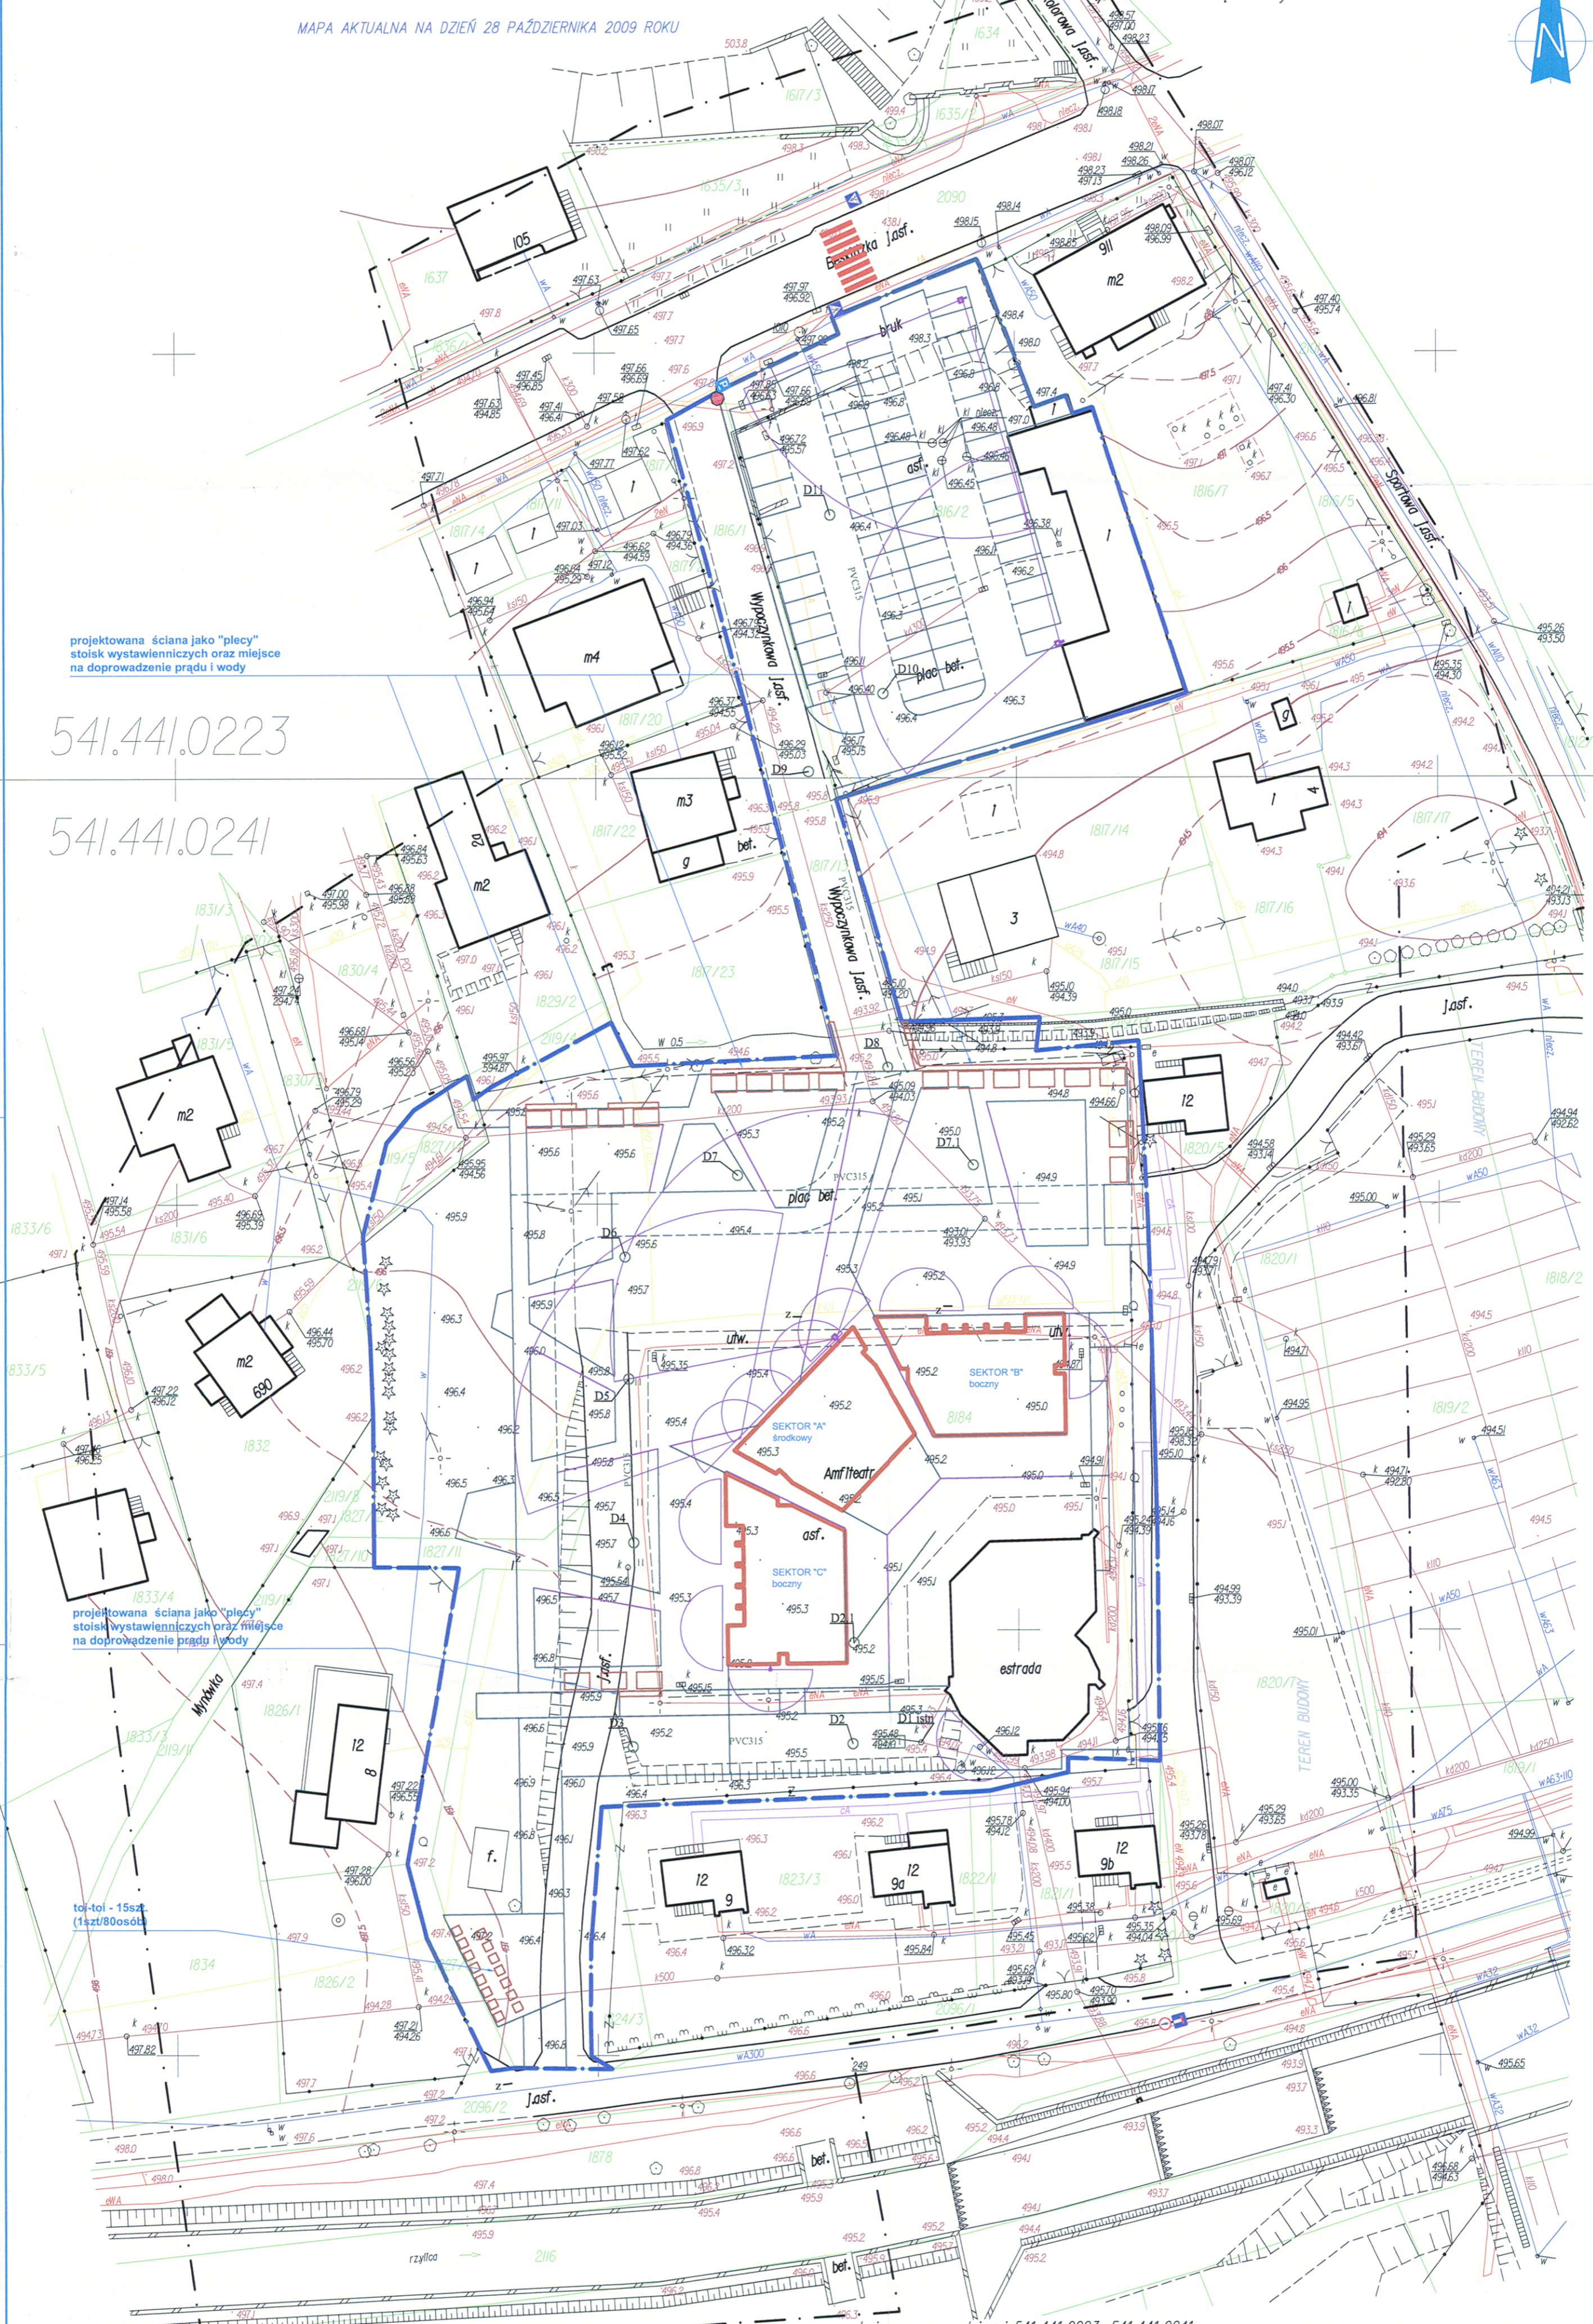


# AKTUALIZACJA MAPY SYTUACYJNO-WYSOKOŚCIOWEJ

Szczyrk teren amfiteatru ul. Wypoczynkowa  
aktualizowano w zakresie sytuacji, uzbrojenia podziemnego i rzeźby terenu  
wykonano wywiady brązowe

Województwo: śląskie  
Powiat: bielski  
Gmina: m. Szczyrk  
Obręb: Szczyrk

MAPA AKTUALNA NA DZIEŃ 28 PAŹDZIERNIKA 2009 ROKU

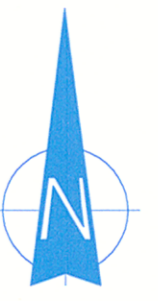

projektowana ściana jako "plecy"  
stoisk wystawienniczych oraz miejsce  
na doprowadzenie prądu i wody

541.441.0223

541.441.0241

projektowana ściana jako "plecy"  
stoisk wystawienniczych oraz miejsce  
na doprowadzenie prądu i wody

tor-oi - 15szt.  
(1szt/80osób)

sekcja mapy zasadniczej 541.441.0223, 541.441.0241  
skala: 1:500  
Zakres aktualizacji:  
Granice własności naniesiono na podstawie przeskalowania mapy katastralnej w skali 1:2000  
Granice własności naniesiono na podstawie operatów pomiarowych  
Mniejsza mapa powstała poprzez wektoryzację analogowej kopii mapy zasadniczej sekcji 541.441.0223, 541.441.0241  
i uzupełniona bezpośrednim pomiarem brakujących elementów.

**LEGENDA:**

- zakres opracowania
- projektowane budynki (widownia)
- budynek modernizowany
- część budynku modernizowanego do rozbiórki
- istniejące budynki w granicach opracowania
- budynki sąsiednie
- wejścia do budynków projektowanych i modernizowanych
- projektowane miejsca postojowe (parking dla samochodów osobowych)
- projektowane drogi wewnętrzne parkingu
- projektowane nawierzchnie utwardzone placu
- projektowane tereny zieleni urządzonej
- istniejąca zieleni do usunięcia
- projektowane oświetlenie terenu

**ISTNIEJĄCE OZNAKOWANIE**

	B 20
	D 4a
	B 41
	D 6
	D 18

**STAROSTWO POWIATOWE**  
w Bielsku-Białej  
ul. Piastowska 40  
43-300 Bielsko-Biała

PRACOWNIA PROJEKTOWA ARCHITEKTURY KRAJOBRAZU "JANUSZÓWKA" Bielsko-Biała Rynek 4 tel. (033) 8123913		DIGITALIZACJA PROJEKTU: AutoCAD 2008
TEMAT:	ROZBUDOWA I MODERNIZACJA ŚCIEŻKI ROWEROWO-PIESZEJ W SZCZYRKU (DEPTAK NAD ŻYLIĆĄ I DALEJ W KIERUNKU BUCZKOWIC) ORAZ ZAGOSPODAROWANIE TERENU CENTRUM MIASTA SZCZYRK	FAZA: Oznakowanie
INWESTOR:	Urząd Miasta w Szczyрку, 43-370 Szczyrk, ul. Beskidzka 4	SKALA: 1:500
TREŚĆ RYS.:	Plan sytuacyjny odcinki "0-1, 2-3, C1-C2, 4-5"	DATA: 11.2009
WYKONAŁ:	mgr inż. MAGDALENA HERMA	NR RYS.: 2
PODPIS:		
TEMAT:	ISTNIEJĄCA ORGANIZACJA RUCHU	