

# AKTUALIZACJA MAPY SYTUACYJNO-WYSOKOŚCIOWEJ

Szczyrk teren amfiteatru ul. Wypoczynkowa  
aktualizowano w zakresie sytuacji, uzbrojenia podziemnego i rzeźby terenu  
wykonano wywiady branżowe

Województwo: śląskie  
Powiat: bielski  
Gmina: m. Szczyrk  
Obręb: Szczyrk

MAPA AKTUALNA NA DZIEŃ 28 PAŹDZIERNIKA 2009 ROKU



na odcinku 1,9,10  
wymiana ogrodzenia

na odcinku 1,2,3  
należy zastosować  
barierę drogową

projektowana tablica  
informacyjna

istniejący hydrant

istniejący wjazd na parking  
do modernizacji


na odcinku 4,5,6,7  
należy zastosować  
niskie barierki  
uniemożliwiające przejazd  
np. Puczyński  
nr kat.02-14-01

projektowana ściana (a, b, c, d, e) jako "plecy"  
stółek wystawienniczych oraz miejsce  
na doprowadzenie prądu i wody

541.441.0223

541.441.0241

projektowana brama  
przejazdowa, szer. 2,8m

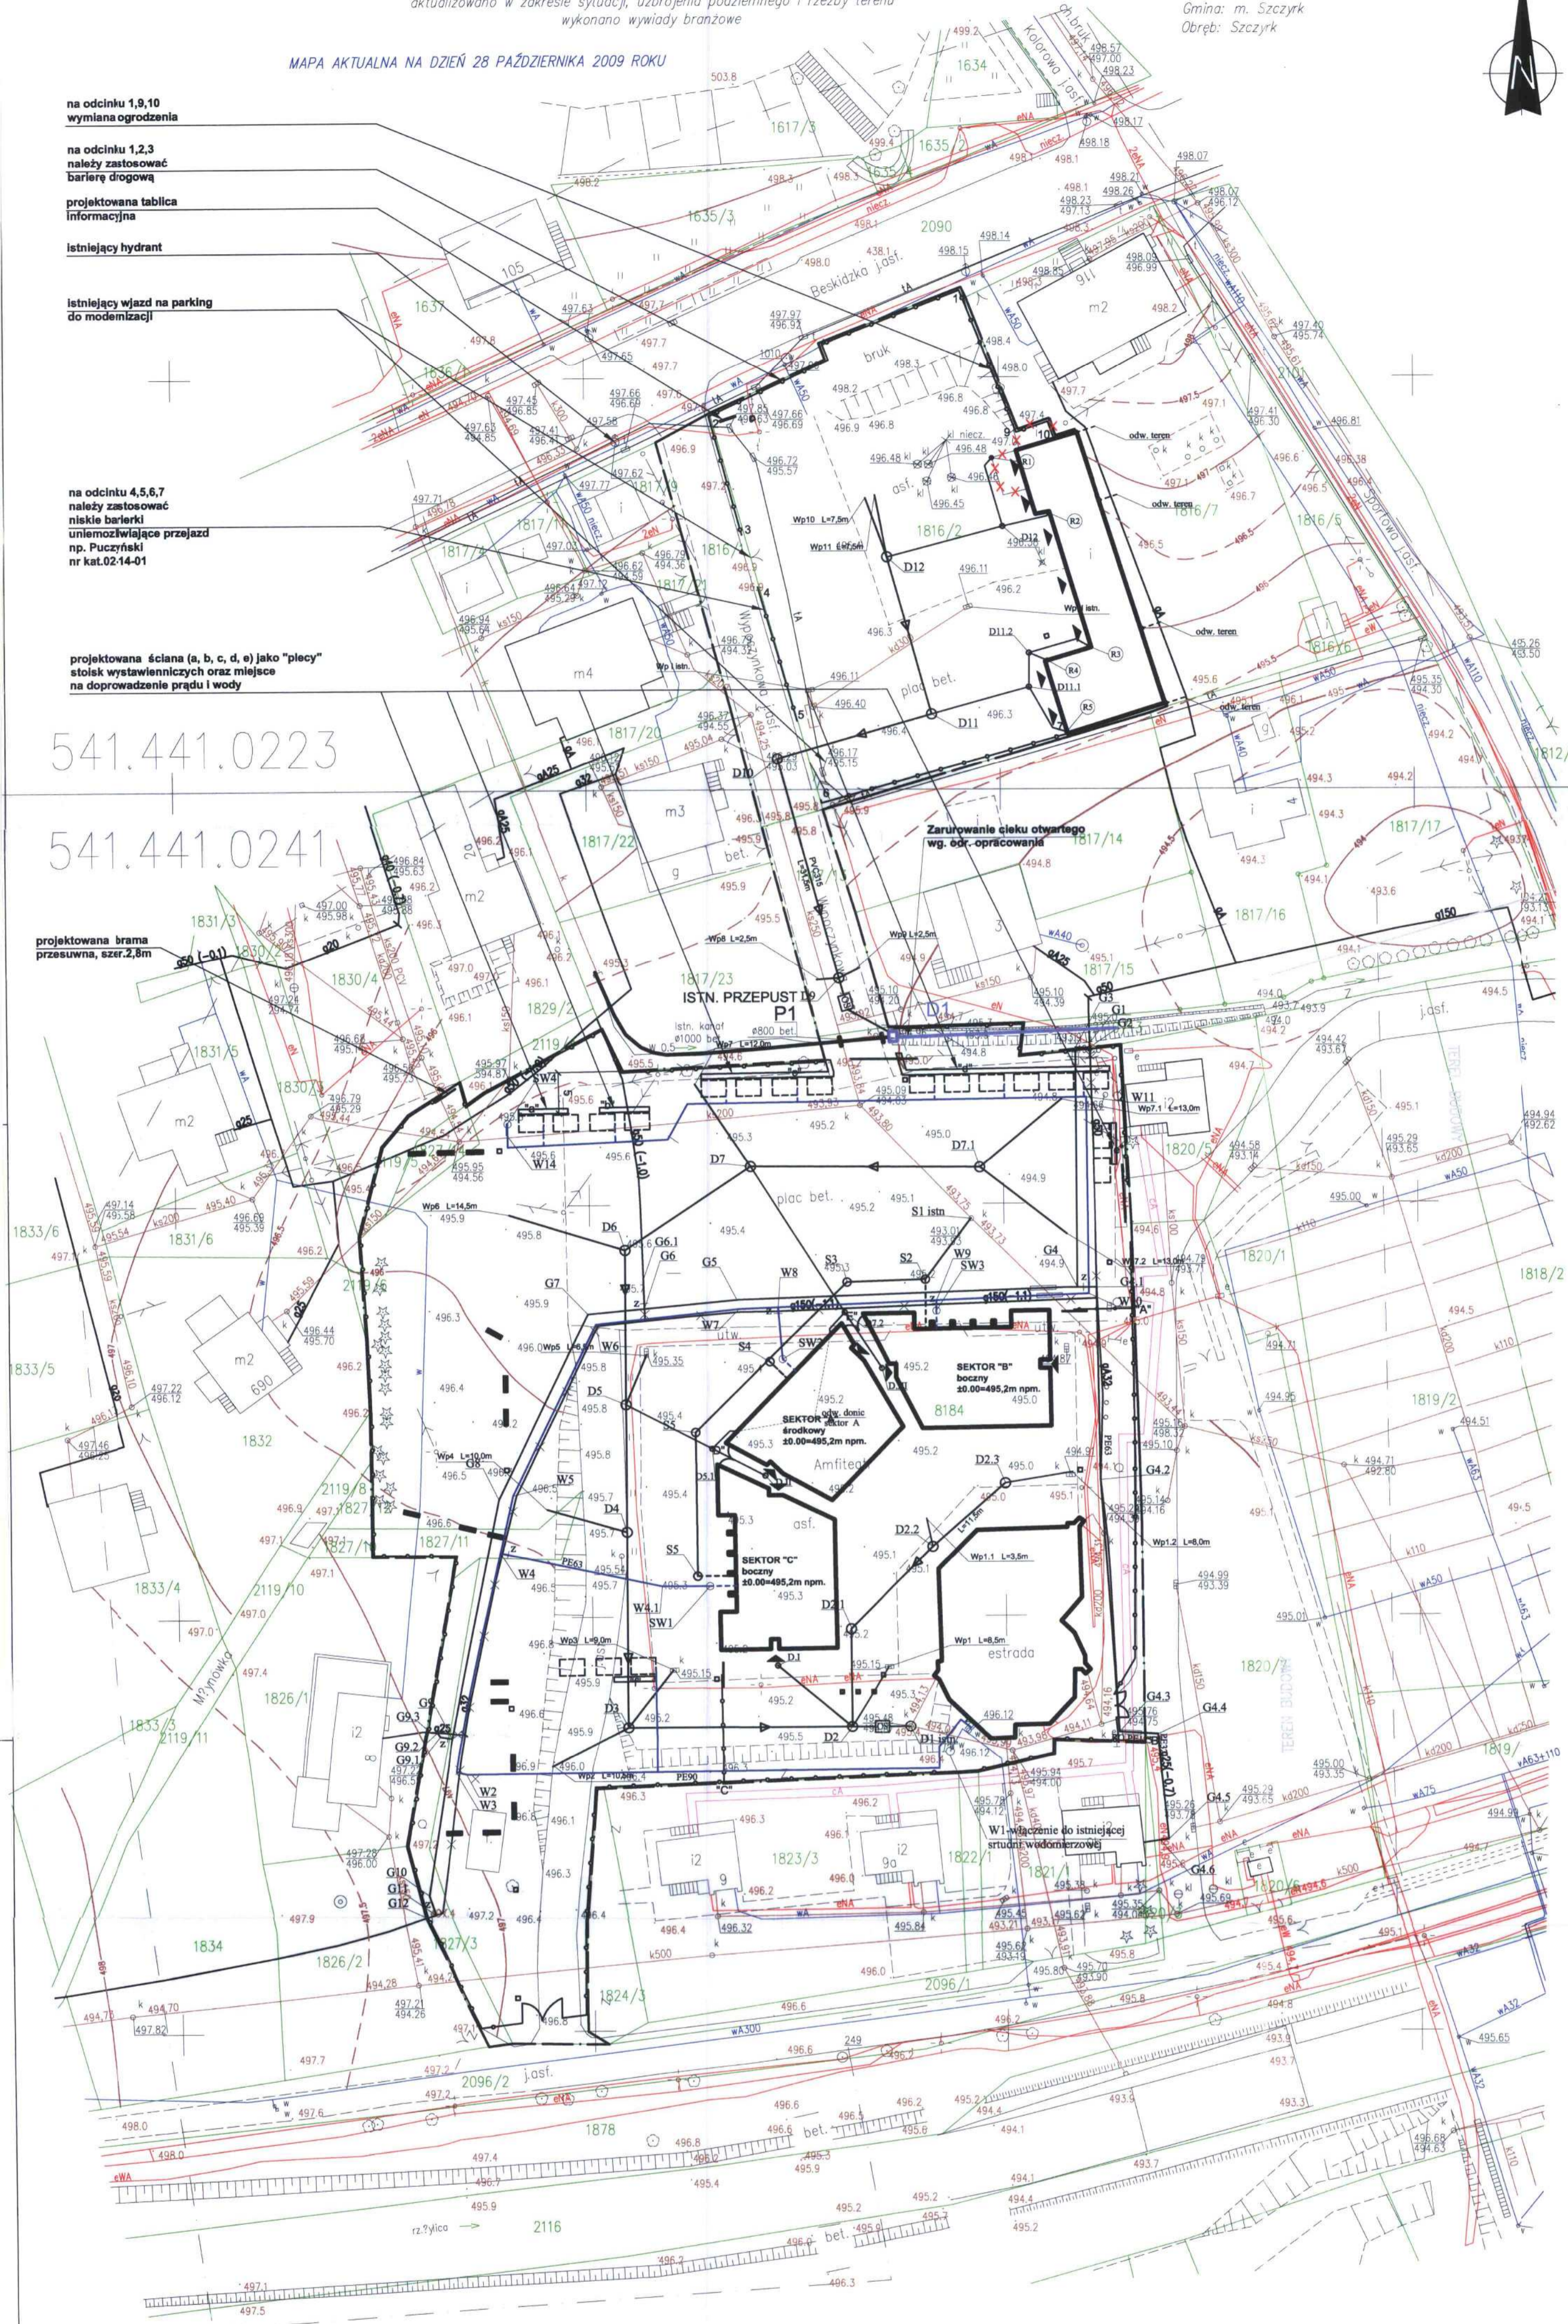

## LEGENDA:

- zakres opracowania
- projektowane ogrodzenie
- projektowane budynki (widownia)
- budynek modernizowany
- część budynku modernizowanego do rozbiórki
- istniejące budynki w granicach opracowania
- budynki sąsiednie
- wejścia do budynków projektowanych i modernizowanych
- projektowane miejsca postojowe (parking dla samochodów osobowych)
- projektowane drogi wewnętrzne parkingu
- projektowane nawierzchnie utwardzone placu
- projektowane tereny zieleni urządzonej
- istniejąca zieleń
- zarys stółek wystawienniczych
- ławki np. Puczyński nr kat. 04-01-01
- kosz na śmieci np. Puczyński nr kat. 04-07-01

projektowane oświetlenie terenu:

lampy stojące

lampy liniowe (w nawierzchni)

sekcja mapy zasadniczej 541.441.0223, 541.441.0241

skala: 1:500

Zakres aktualizacji:

Granice własności naniesiono na podstawie przeskalowania mapy ewidencyjnej w skali 1:2000

Granice własności naniesiono na podstawie operatów pomiarowych

Niniejsza mapa powstała poprzez wektorystykę analogowej kopii mapy zasadniczej sekcji 541.441.0223, 541.441.0241

i uzupełniona bezpośrednim pomiarem brakujących elementów.

### UWAGA:

ŚMIETNIK DLA OBSŁUGI BUDYNKÓW WIDOWNI - UMIESZCZONY ZOSTAŁ W POMIĘSZCZENIU GOSPODARCZYM W SEKTORZE A - śmieci wywożone będą przez odpowiedni zakład oczyszczania.

KOSZE NA ŚMIECI - będą rozmieszczone równomiernie na całym terenie opracowania (dokładne rozmieszczenie wg projektu wykonawczego) - śmieci wywożone będą przez odpowiedni zakład oczyszczania.

### UWAGA:

Materiały i elementy zawarte w projekcie można zastąpić materiałami równoważnymi.

Wykonano:

PRACOWNIA PROJEKTOWA ARCHITECTURY KRAJOBRAZU "JANUSZÓWKA" Bielsko-Biała Rynek 4 tel. (033) 8123913	
TEMAT:	ZAGOSPODAROWANIE TERENU WOKÓŁ AMFITEATRU WRAZ Z PARKINGIEM ORAZ BUDOWA WIDOWNI AMFITEATRU na działkach nr: 1-1818/1, 1-1818/2, 1-1817/13, 1-1818/4, 1-1827/3, 1-1827/14, 1-1827/15
INWESTOR:	Urząd Miasta w Szczyрку, 43-370 Szczyrk, ul. Beskidzka 4
TREŚĆ RYS:	PROJEKT ZAGOSPODAROWANIA TERENU
WYKONAL:	mgr inż. arch. kraj. Przemysław JANUSZ mgr inż. arch. Olga SIOPIS-SICINSKA nr upr. 13/07/SLOKK mgr inż. arch. Barbara KLUZ
SPRAWOZŁ:	
DIGITALIZACJA PROJEKTU:	AutoCAD 2008
FAZA:	P.B-A
SKALA:	1:500
DATA:	02.2010
NR RYS:	1