
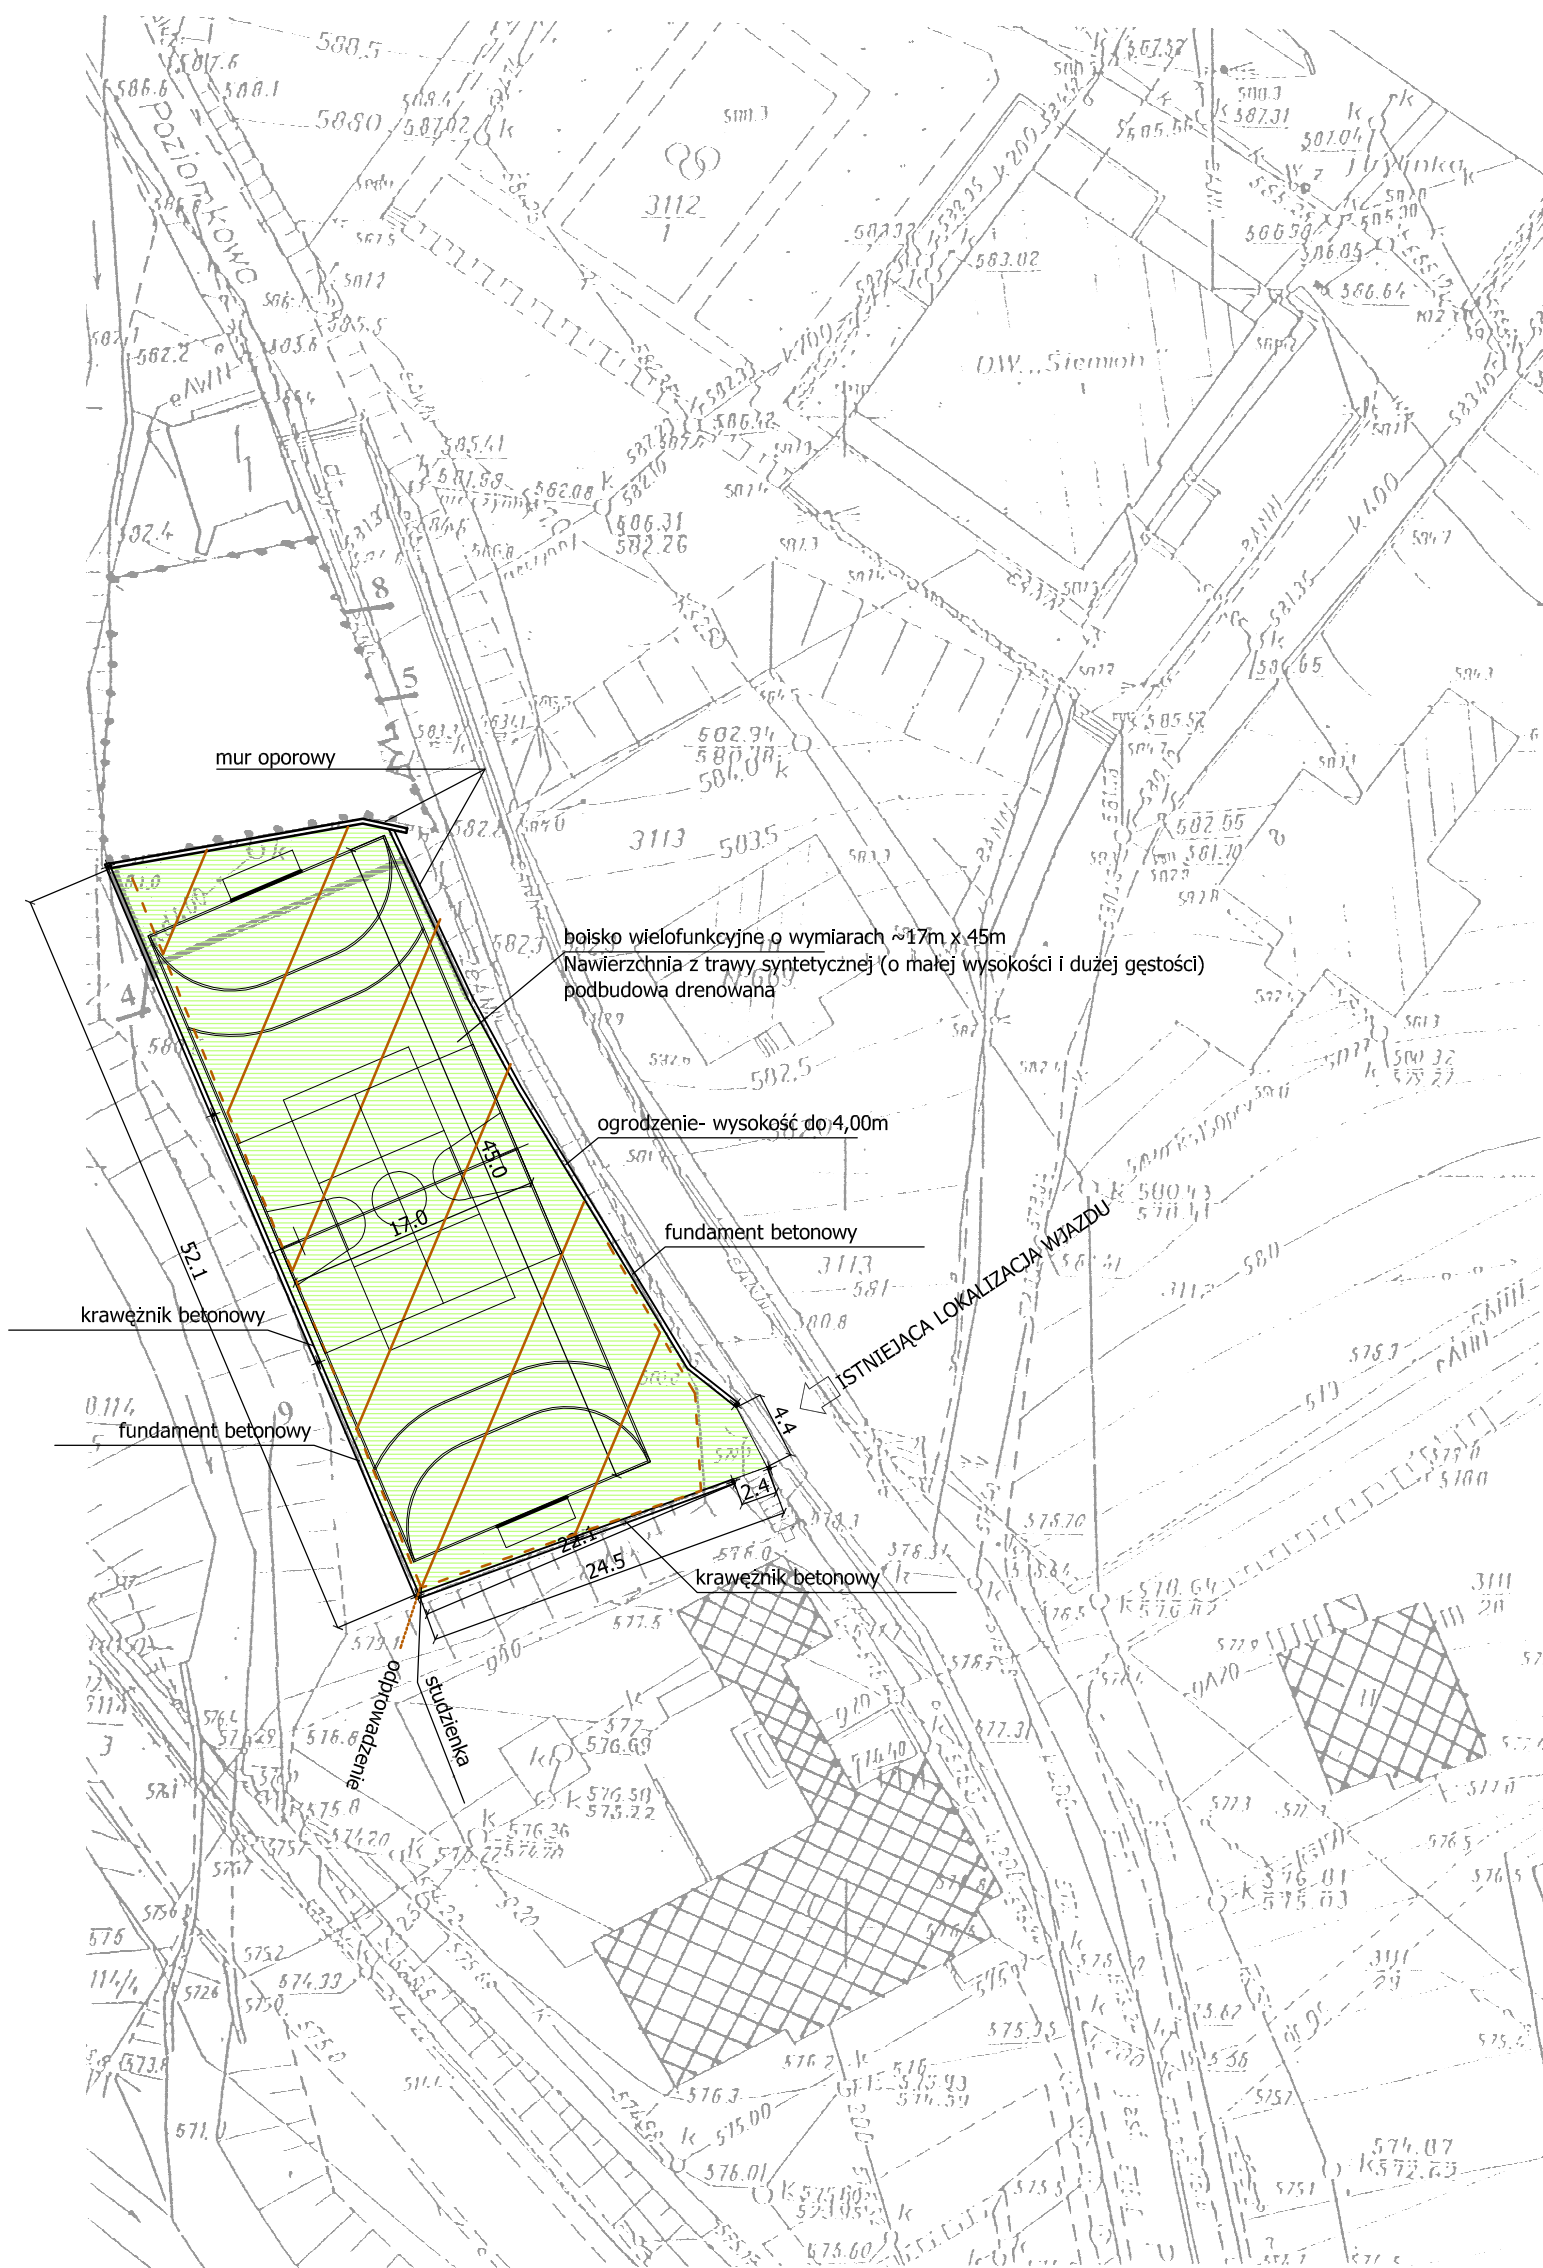


POMIAR AKTUALIZACYJNY SYT - WYS Z UZBROJENIEM PODZIEMNYM BEZ GRANIC SZCZYRK - UL. POZIOMKOWA (DZIAŁKA NR 3111/19)

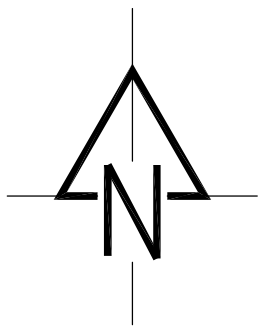

--- Granice działki zostały wykreślone na podstawie przeskalowania mapy w skali 1:2000 na skalę 1:500.

Zakres pomiaru

ala opracowania 1:500. Sekcja 541.423.2134, 441.0112

k. mgr inż. Jarosław Smoczyński

rob. 128/2005

czytek dn. 27.07.2005r

Jarosław Smoczyński
 ul. ...
 ...
 ...

Przebieg pomiaru i wyznaczenia granic działki nr 3111/19 w Szczyrkach, ul. Poziomkowa, w tym wyznaczenia granic i powierzchni. Wykonano pomiary i wyznaczenia granic działki nr 3111/19 w Szczyrkach, ul. Poziomkowa, w tym wyznaczenia granic i powierzchni.

[Signature]
 Jarosław Smoczyński
 Inżynier

FORMA
 Przemysław Stawinoga - pracownia projektowa proFORMA
 43-300 Białsko-Śbiała - ul. Dzierżyńskiego 60/7 - tel. 033-969-09-09 - e-mail: pro.FORMA@o2.pl

wielofunkcyjne boisko sportowe, ogólnie dostępne dla dzieci i młodzieży w Szczyrkach - Bielej
 Inwestor: Urząd Miasta Szczyrk, ul. Beskidzka 43-370 Szczyrk

PROJEKT ZAGOSPODAROWANIA TERENU

tytuł rysunku:
 projektował:
 mgr inż. arch. Przemysław Stawinoga
 43-300 Białsko-Śbiała
 upr. budowl. 12802, SL-0610

skala: 1:500
 data: III/IV 2007
 nr rys.: 01