


**AKTUALIZACJA MAPY SYTUACYJNO - WYSOKOŚCIOWEJ
W ZAKRESIE SYTUACJI, WYSOKOŚCI I UZBROJENIA
PODZIEMNEGO BEZ POMIARU GRANIC
SZCZYRK - UL. SALMOPOLSKA - MALINOWA**

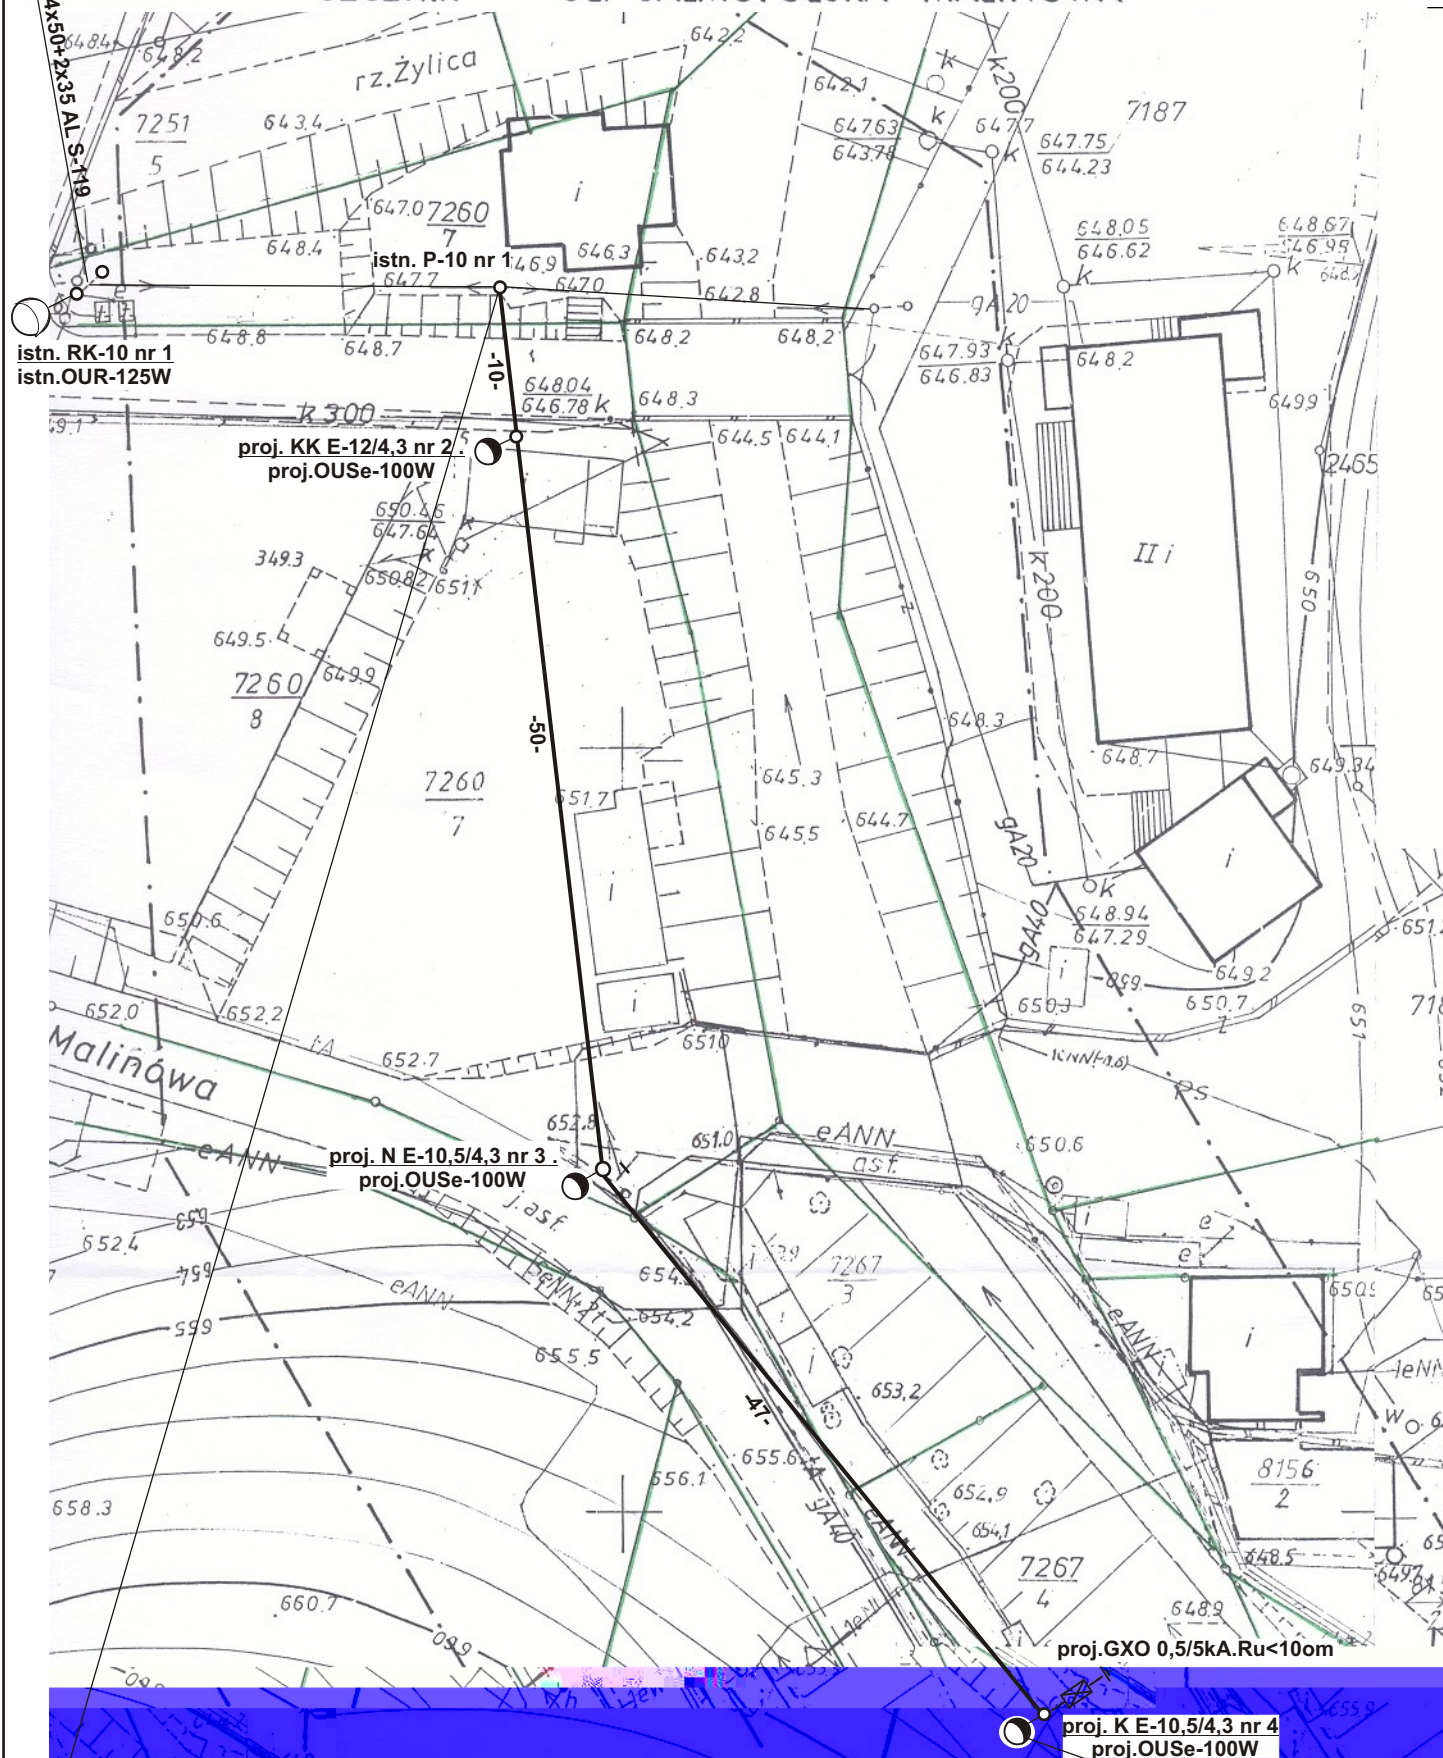

Starosta Bielski
Powiatowy Ośrodek Dokumentacji
Geodezyjnej i Kartograficznej

W obszarze oznaczonym linią (---) dokonano aktualizacji treści mapy zasadniczej. Dokumenty z pomiaru uzupełniającego przyjęto do zasobu powiatowego w dniu 10.10.2007 i zaewidencjonowano pod nr KE.6.3902/07

Niniejsza mapa może służyć do celów projektowych. Projektowane obiekty budowlane wymagające pozwolenia na budowę podlegają wytyczeniu i inwentaryzacji powykonawczej przez jednostki uprawnione do wykonywania prac geodezyjnych.

J. Białe (imię i nazwisko, podpis, stanowisko, służbowe osoby uprawnionej)
Katarzyna Waluś (miejscowość i data)
Zastępca Starosty
Inspektor

— Granice działek
- - - Zakres pomiaru

Skala opracowania 1:500. Sekcja 541.432.2424, 2513

Wyk. mgr inż. Jarosław Smoczyński

Ks. rob. 291/2007

Szczyrk dn. 25.10.2007r

mgr inż. JAROSŁAW SMOCZYŃSKI
GEODETA UPRAWNIONY
Rejestr M.G.P.I.B. nr 12127
43-370 SZCZYRK - Skr. poczt. 48
ul. Lasna 9 - Tel. 817-87-30

LEGENDA:

— istn. linia napowietrzna niskiego napięcia
— proj. linia napowietrzna ośw. ulicznego

○ istn. słup linii n.n.
○ proj. słupy oświetleniowe

UKŁAD SIECI NN - TT

Nazwa obiektu: budowa oświetlenia ulicznego ze st.tr. S-119 Szczyrk Salmopol I		Branża: Elektryczna	Rys. nr IV/4/2
Adres obiektu: Szczyrk ul. Malinowa		Podpis:	Skala: 1:500
Projektował: Roman Dobrzański		Nr uprawnień:	Data: 11-2007
Nazwa rysunku: Plan sytuacyjny trasy linii oświetlenia ulicznego.			
Inwestor: Urząd Miasta w Szczyрку 43-370 Szczyrk ul. Beskidzka 4			

**PROJ. LINIA NAPOWIETRZNA OŚWIETLENIA ULICZNEGO TYPU
AsXS 4x25mm² dł. 107mb NAPRĘŻENIE 25MPa**