

# AKTUALIZACJA MAPY SYTUACYJNO WYSOKOŚCIOWEJ W ZAKRESIE SYTUACJI, WYSOKOŚCI I UZBROJENIA BEZ POMIARU GRANIC

## Szczyrk ul. Kalinowa

zakres pomiaru

sekcja 541.441.0142, 0144, 0231, 0233 skala 1:500

Wyk. mgr inż. J. Smoczyński  
Ks. rob. 326/2007  
Szczyrk dn. 05.12.2007r.

mgr inż. JAROSŁAW SMOCZYŃSKI  
GEODETA UPRAWNIONY  
Rejestr. M.G.P.10. 11.12.2007  
43-370 SZCZYRK SW. POZ. 48  
ul. Jasna 9 - Tel. 178-730

Starosta Bielski  
Powiatowy Ośrodek Dokumentacji  
Geodezyjnej i Kartograficznej


W obszarze oznaczonym linią  
dokonano aktualizacji treści mapy zasadniczej.  
Dokumenty z pomiaru uzupełniającego przyjęto  
do zasobu powiatowego w dniu 14.12.2007  
i zewidencjonowano pod nr KEG 640442

Niniejsza mapa może służyć do celów projektowych.  
Projektowane obiekty budowlane wymagające pozwolenia  
na budowę podlegają wycenieniu i inwentaryzacji powyko-  
nawczej przez jednostki uprawnione do wykonywania  
prac geodezyjnych.

z up. STAROSTY

(imię i nazwisko)  
Dobrzański Roman

(miejscowość i data)

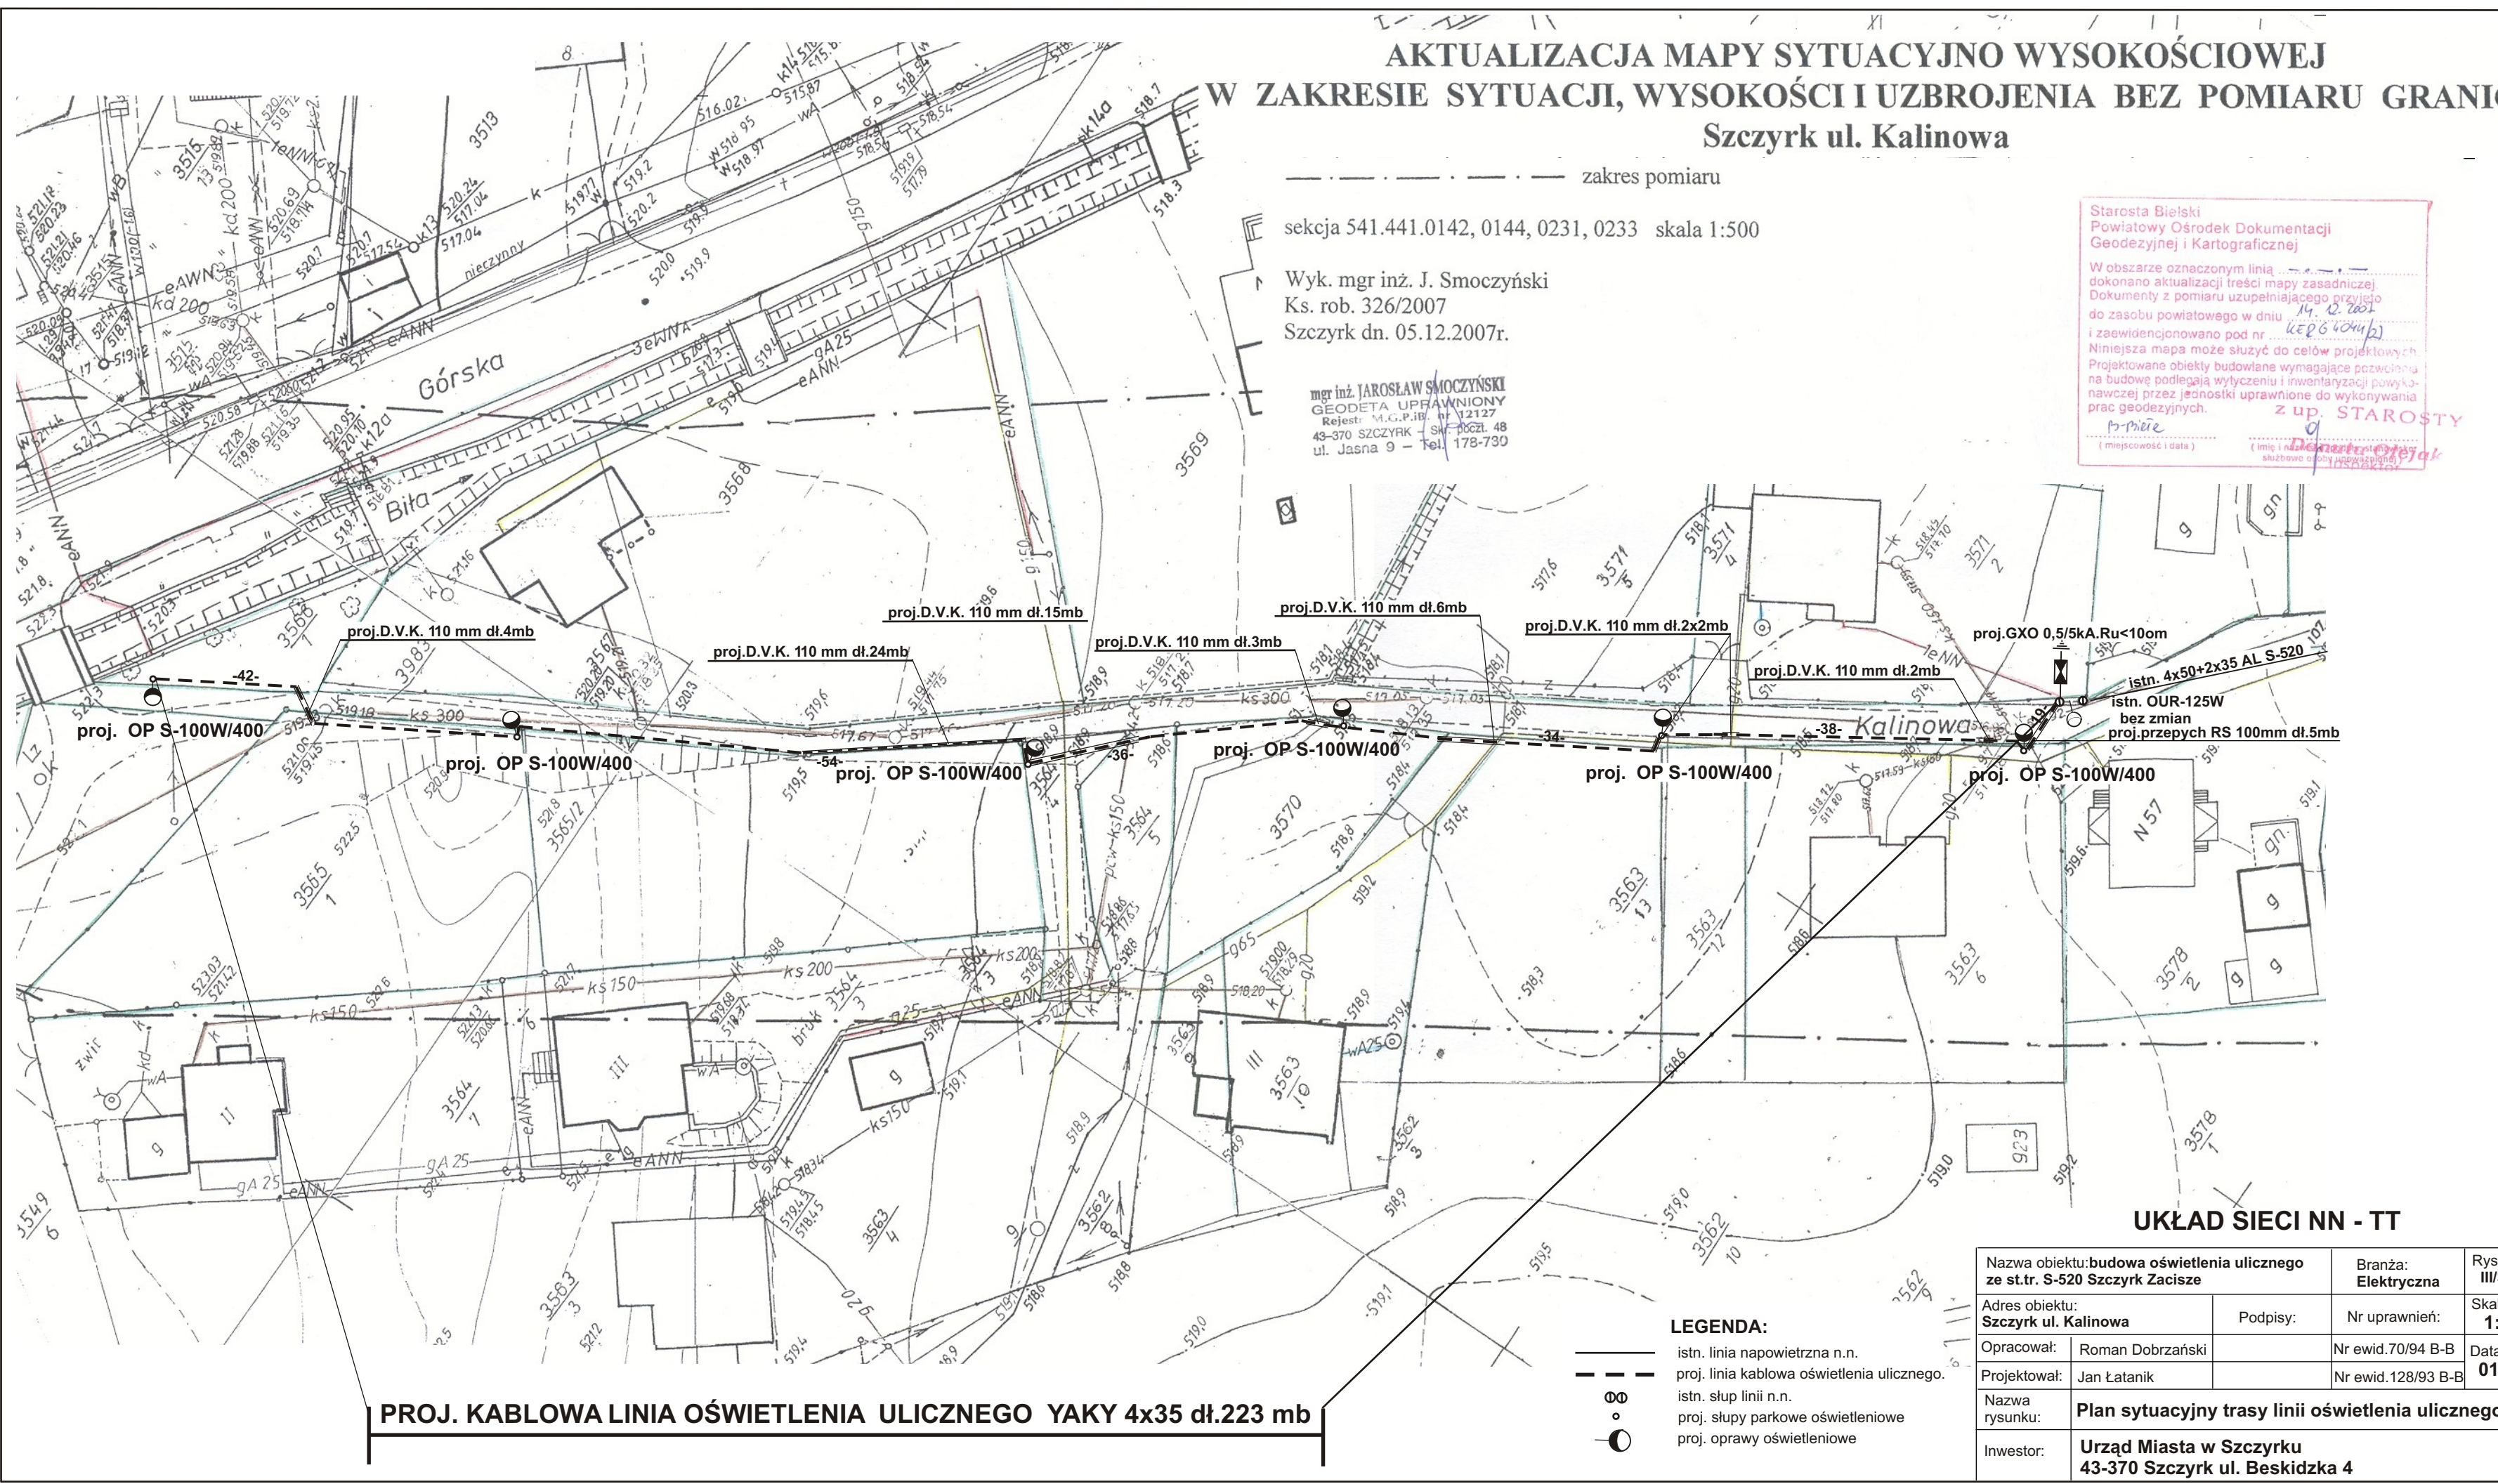

- LEGENDA:**
- istn. linia napowietrzna n.n.
  - - - - - proj. linia kablowa oświetlenia ulicznego.
  - istn. słup linii n.n.
  - proj. słupy parkowe oświetleniowe
  - proj. oprawy oświetleniowe

Nazwa obiektu: budowa oświetlenia ulicznego ze st.tr. S-520 Szczyrk Zacisze		Branża: Elektryczna	Rys. nr III/3/2
Adres obiektu: Szczyrk ul. Kalinowa		Podpisy:	Skala: 1:500
Opracował: Roman Dobrzański		Nr uprawnień:	Data: 01-2008
Projektował: Jan Łatanik		Nr ewid.70/94 B-B	
Nazwa rysunku: Plan sytuacyjny trasy linii oświetlenia ulicznego.		Nr ewid.128/93 B-B	
Inwestor: Urząd Miasta w Szczyрку 43-370 Szczyrk ul. Beskidzka 4			

**PROJ. KABLOWA LINIA OŚWIETLENIA ULICZNEGO YAKY 4x35 dł.223 mb**