

MAPA DO CELÓW PROJEKTOWYCH

Szczyrk ul. Jaśminowa
skala 1:500

sekcje: 6.117.30.0222 i 6.117.30.2244

Jednostka ewidencyjna: 240201.1 Szczyrk
Dłroeb: 0001 - Szczyrk

Układ wsp. poziomych: "2000" strefa 6
Układ odniesienia wysokości: Kransztadt

Mapę wykonano bez sprawdzania obciążeń służebności gruntowni.

REA Katarzyna Wykręt
Usługi Geoinformacyjne
ul. Cisowa 13, 43-353 Porąbka
tel. 606 133 951
NIP: 735209076 REGON 491881170

GK.6640.1990.2017.FB
Porabka: 16.08.2017r
wyk:

GEODETA UPRAWNIONY
Świadectwo nr 19728
mgr inż. Katarzyna Wykręt

Starosta Bielski

Poświadczam, że niniejszy dokument został opracowany w wyniku prac geodezyjnych i kartograficznych, których rezultaty zawiera operat techniczny wpisany do ewidencji materiałów państwowego zasobu geodezyjnego i kartograficznego


za nr P.2402. 2017. 2983 w dniu 29.08.2017

Imię, nazwisko i podpis
osoby reprezentującej organ

z up. STAROSTY
Katarzyna Galus
Katarzyna Galus

— granice własności (władania) określone na podstawie mapy ewidencyjnej w skali 1:2000 (mogą nie spełniać określonej rozporządzeniem dokładności)

— linia rozgraniczająca tereny o różnym przeznaczeniu w mpz

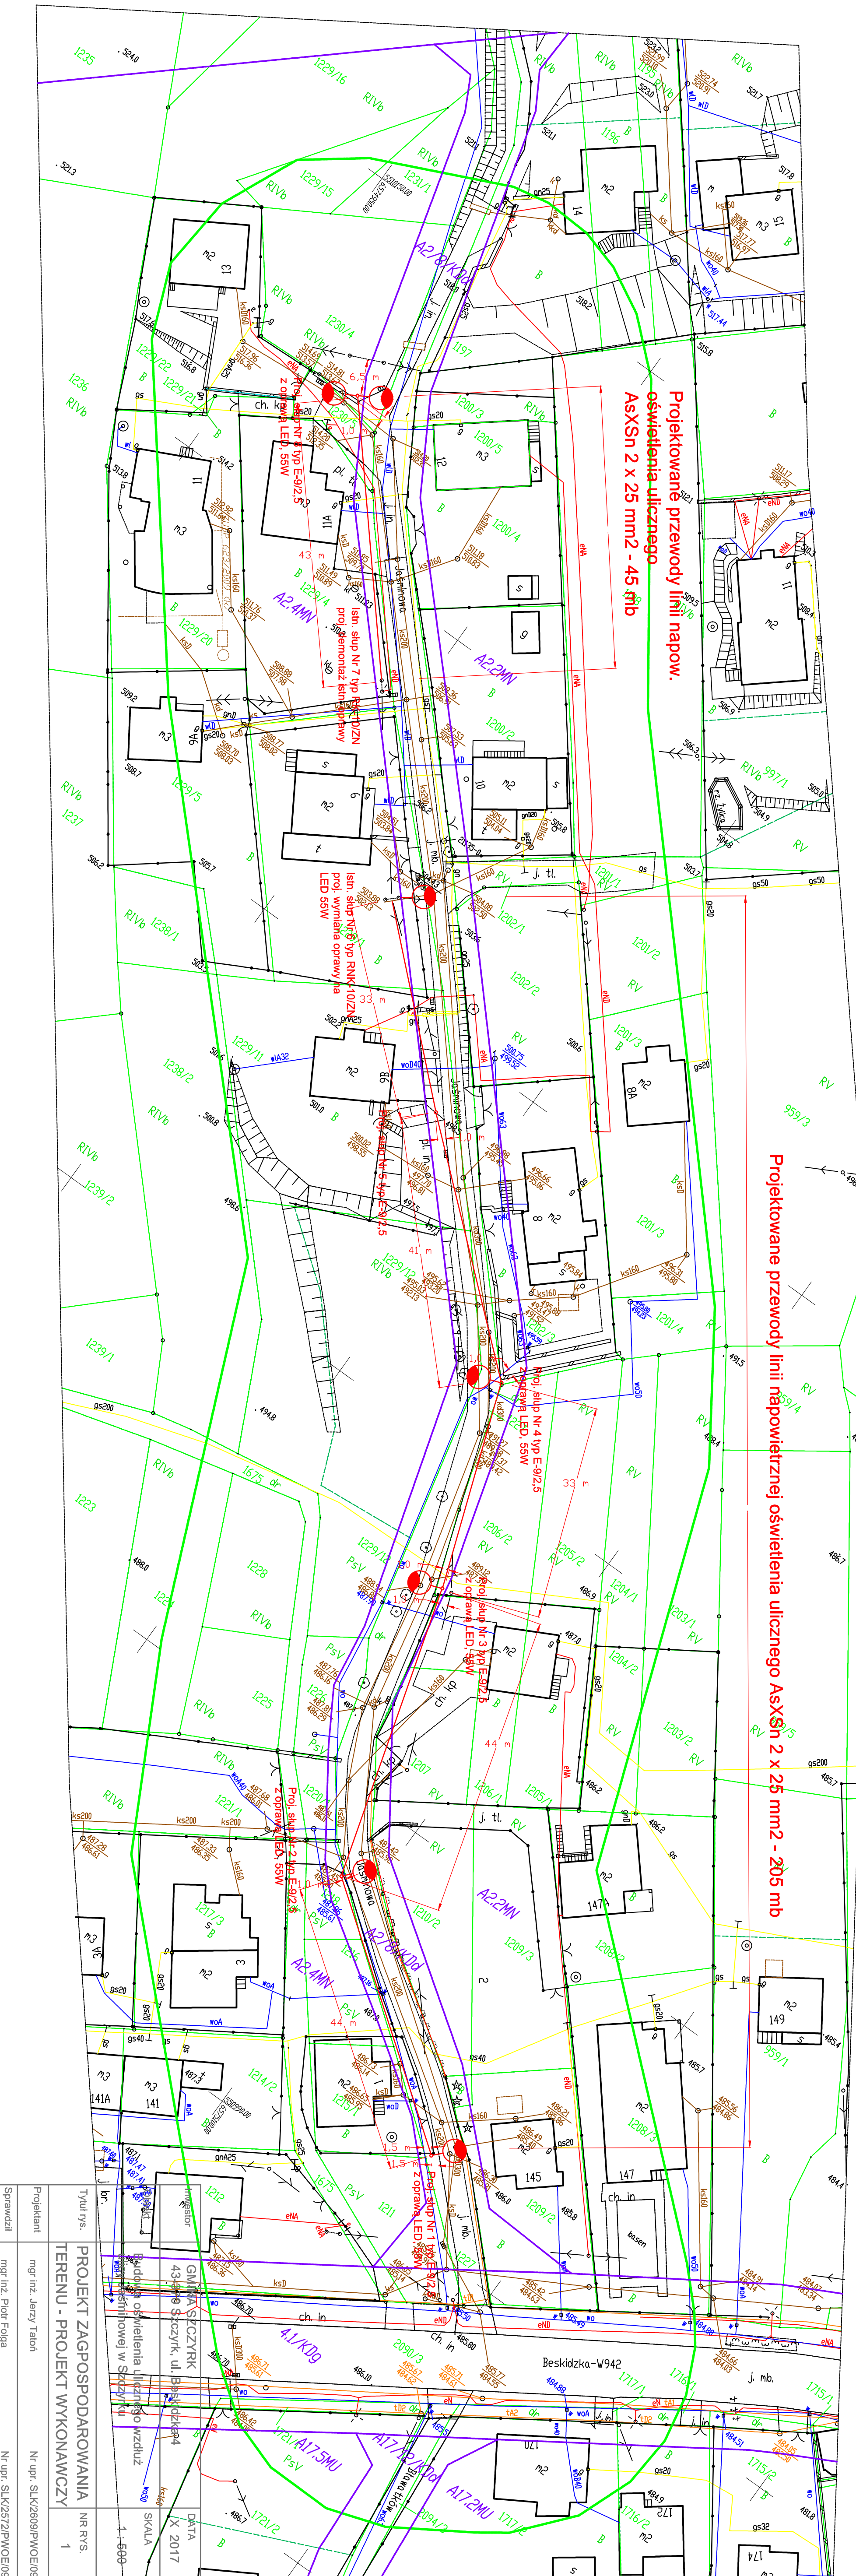

Projektant	mgr inż. Jerzy Tator
Sprawdził	mgr inż. Piotr Folga
Tytuł rys.	PROJEKT ZAGOSPODAROWANIA TERENU - PROJEKT WYKONAWCZY
Nr rys.	1
Skala	1:500
Data	X 2017
Bardziej oświetlenia ulicznego wzdłuż ul. Jaśminowej w Szczyrk	
GM JAWA SZCZYRK, ul. Beskidzka 43-49	
NIP: 735209076 REGON 491881170	