

Starosta Bielski

Poświadczam, że niniejszy dokument został opracowany w wyniku prac geodezyjnych i kartograficznych, których rezultaty zawiera operat techniczny wpisany do ewidencji materiałów państwowego zasobu geodezyjnego i kartograficznego

za nr P.2402. 2017 2983 w dniu 20.08.2017

Imię, nazwisko i podpis osoby reprezentującej organ

### MAPA CILÓW PROJEKTOWYCH

Szczyrk ul. Kasztanowa  
skala 1:500

sekcje: 6.117.30.0144 i 6.117.30.0622

Jednostka ewidencyjna: 240201.1 Szczyrk

Obręb: 0001 - Szczyrk

Układ wsp. poziomych: "2000" strefa 6

Układ odniesienia wysokości: Kronstadt

Mapę wykonano bez sprawdzania obciążeń służebnościami gruntowymi

— granice własności (władania) wkleśnione na podstawie mapy ewidencyjnej w skali 1:2000 (mogą nie spełniać określonej rozporządzeniem dokładności)

— linia rozgraniczająca tereny o różnym przeznaczeniu w mpzp

**REA Katarzyna Wykret**  
Usługi Geoinformacyjne  
ul. Głisowa 13, 43-353 Porąbka  
tel. 606 133 951  
NIP: 7352009676 REGON 491881170

GK.6640.1990.2017.FB


Porąbka: 16.08.2017r

wyk:

**GEODETA UPRAWNIONY**

Świadectwo nr 19728

mgr inż. Katarzyna Wykret

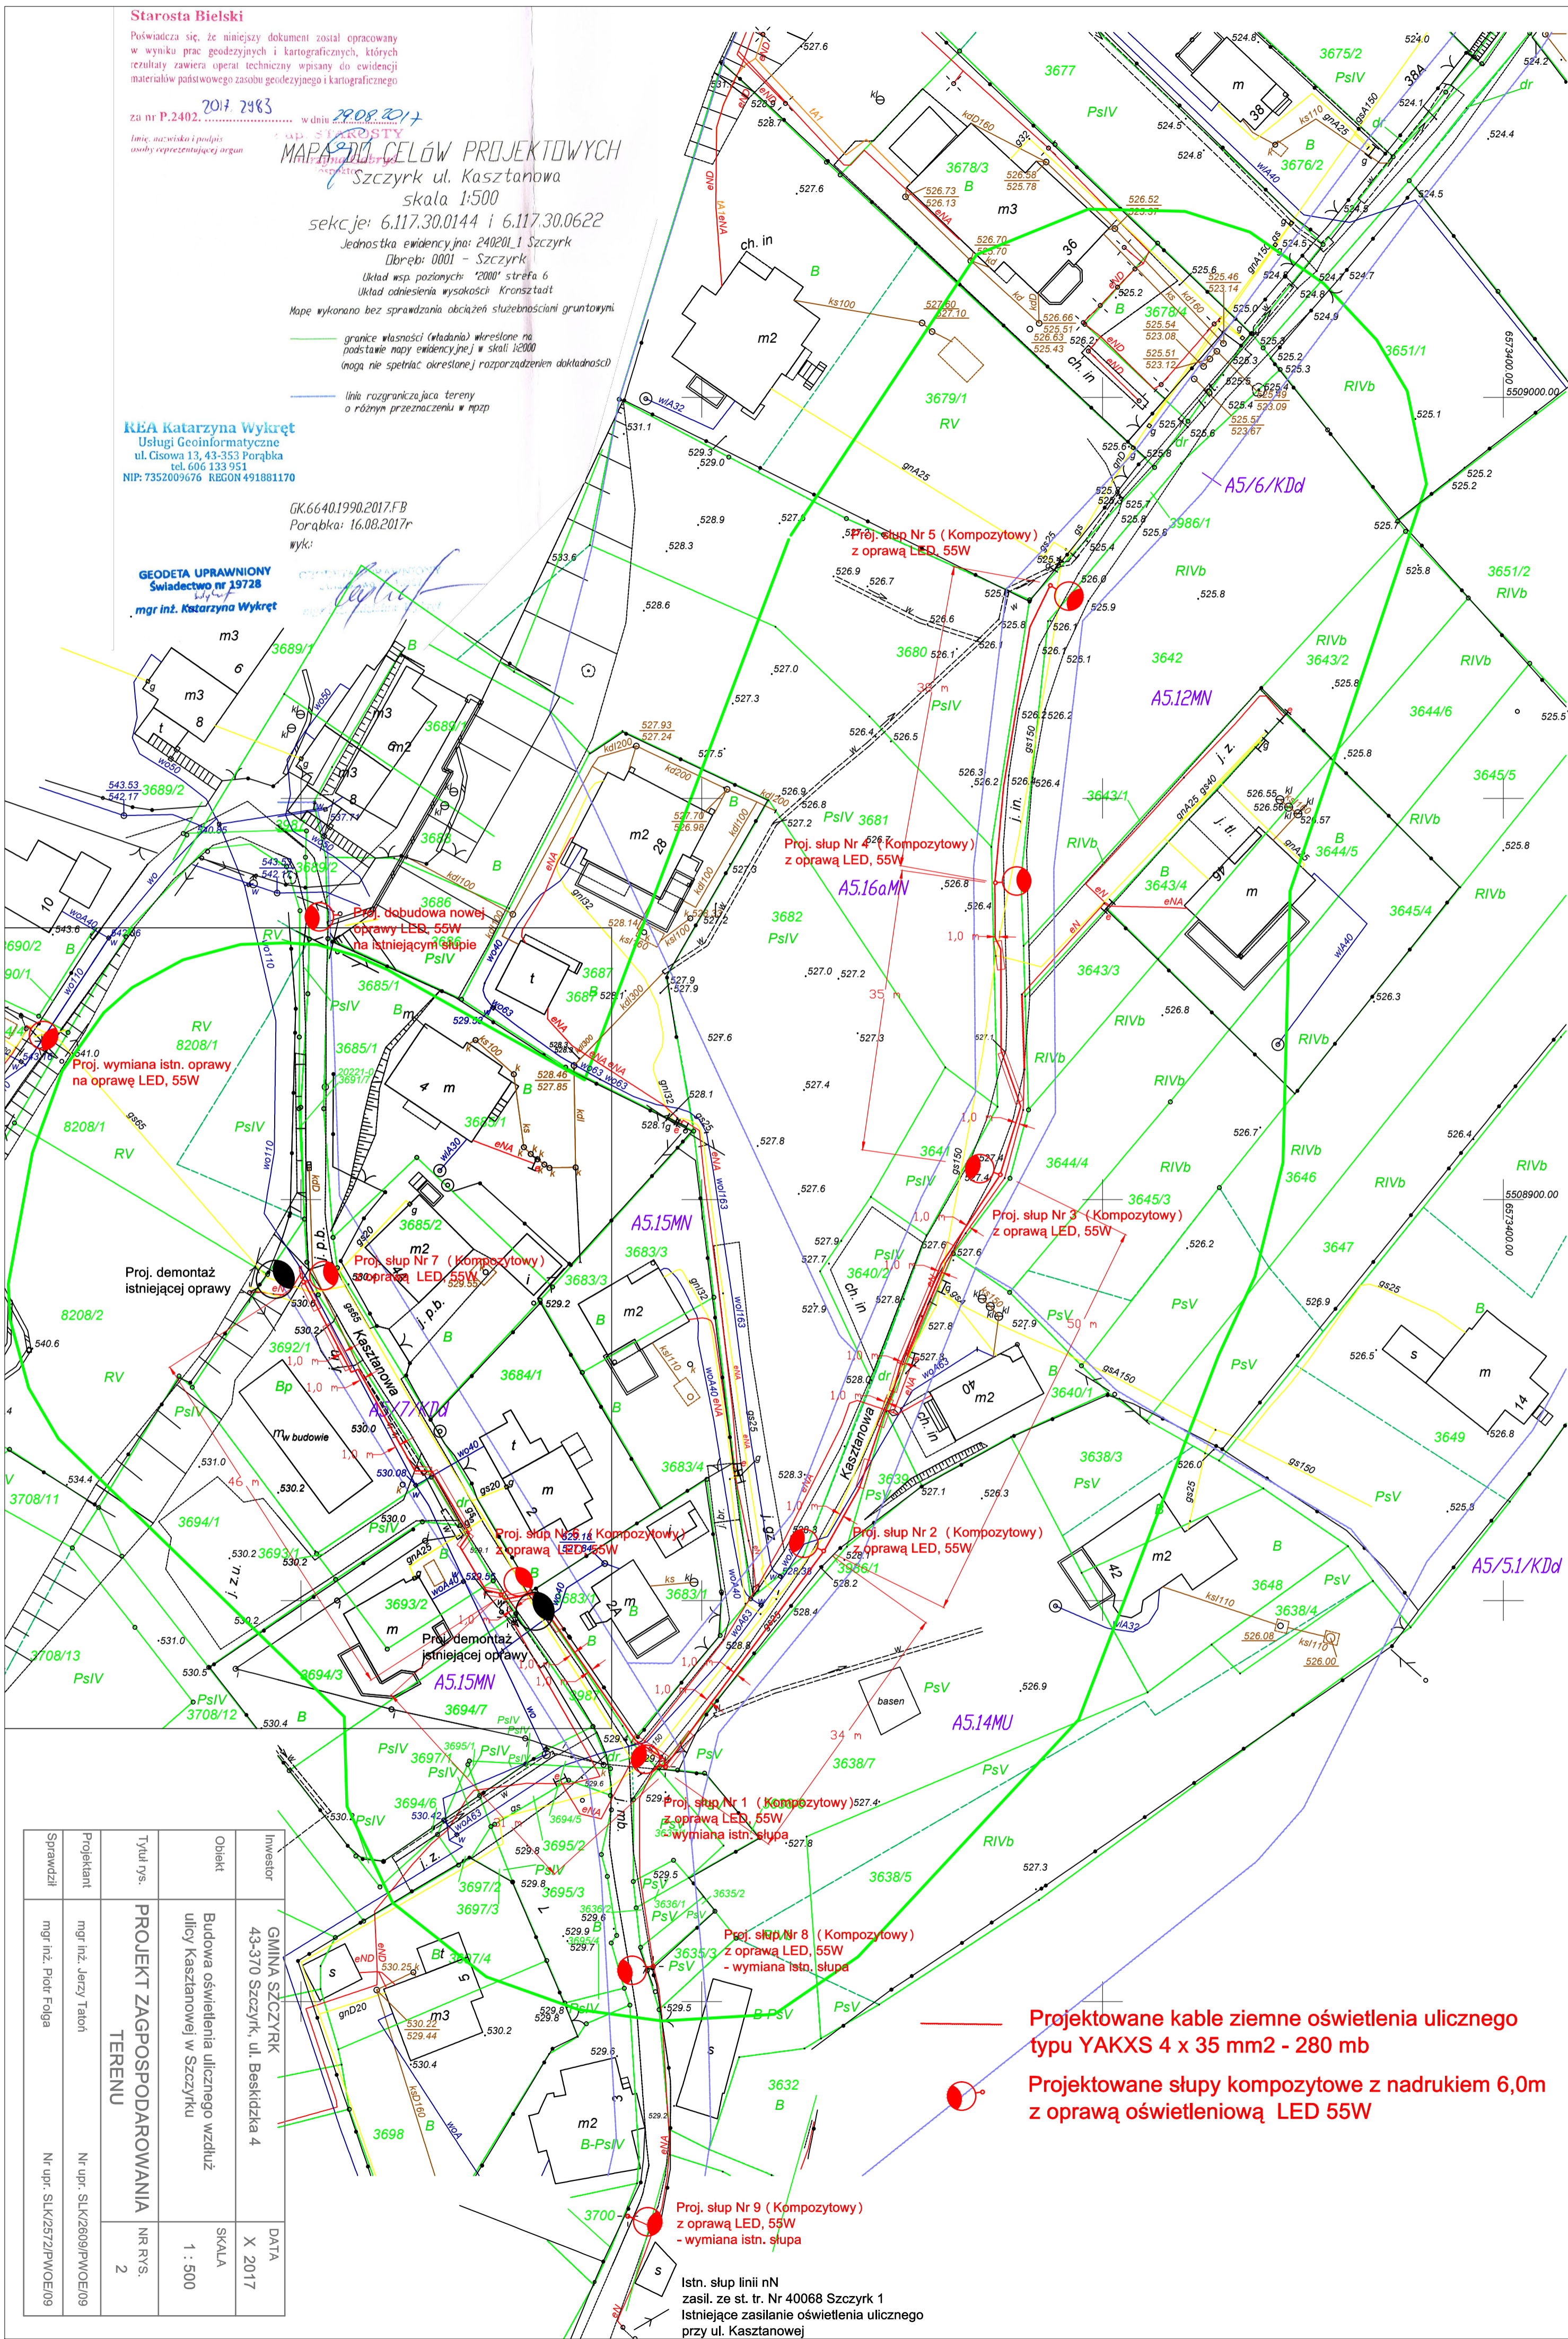

Projektowane kable ziemne oświetlenia ulicznego typu YAKXS 4 x 35 mm<sup>2</sup> - 280 mb

Projektowane słupy kompozytowe z nadrukiem 6,0m z oprawą oświetleniową LED 55W

Istn. słup linii nN zasil. ze st. tr. Nr 40068 Szczyrk 1  
Istniejące zasilanie oświetlenia ulicznego przy ul. Kasztanowej

Projektant	Tytuł r/s.	Obiekt	Investor	DATA
mgr inż. Jerzy Taloń	PROJEKT ZAGOSPODAROWANIA TERENU	Budowa oświetlenia ulicznego wzdłuż ulicy Kasztanowej w Szczyрку	GMINA SZCZYRK 43-370 Szczyrk, ul. Beskidzka 4	X 2017
mgr inż. Piotr Folga				SKALA 1 : 500
Nr upr. SLK/2572/PW/OE/09				NR RVS. 2
Nr upr. SLK/2609/PW/OE/09				
Nr upr. SLK/2572/PW/OE/09				