

MAPA DO CELÓW PROJEKTOWYCH
 Szczyrk ul. Kolorowa
 skala 1:500
 sekcje: 6.117.30.0212, 0221 i 6.118.30.2234
 Jednostka ewidencyjna: 240201_1 Szczyrk
 Dobre: 0001 - Szczyrk
 Układ wsp. poziomych: '2000' strefa 6
 Układ odniesienia wysokości: Kronstadt
 Mapę wykonano bez sprawdzania obciążeń służebnościami gruntowymi.

— granice własności (wtądania) określone na podstawie napy ewidencyjnej w skali 1:2000 (mogą nie spełniać określonej rozporządzeniem dokładności)
 — linia rozgraniczająca tereny o różnym przeznaczeniu w mpz

K&A Katarzyna Wykręt
 Usługi Geoinformacyjne
 ul. Cisowa 13, 43-353 Porąbka
 tel. 606 133 951
 NIP: 7352009676 REGON 491881170

GK.6640.3409.2017.FB
 Porąbka: 30.10.2017r
 wyk.: _____


GEODETA UPRAWNIONY
 Świadectwo Nr 1007
 mgr inż. Zdzisław Wykręt

GEODETA UPRAWNIONY
 Świadectwo nr 19728
 mgr inż. Katarzyna Wykręt

Starosta Bielski
 Poświadczam, że niniejszy dokument został opracowany w wyniku prac geodezyjnych i kartograficznych, których rezultaty zawiera operat techniczny wpisany do ewidencji materiałów państwowego zasobu geodezyjnego i kartograficznego

za nr P.2402.2017.38.59 w dniu 7.11.2017

Imię, nazwisko i podpis osoby reprezentującej organ z up. STAROSTY
 Katarzyna Gabryś inspektor

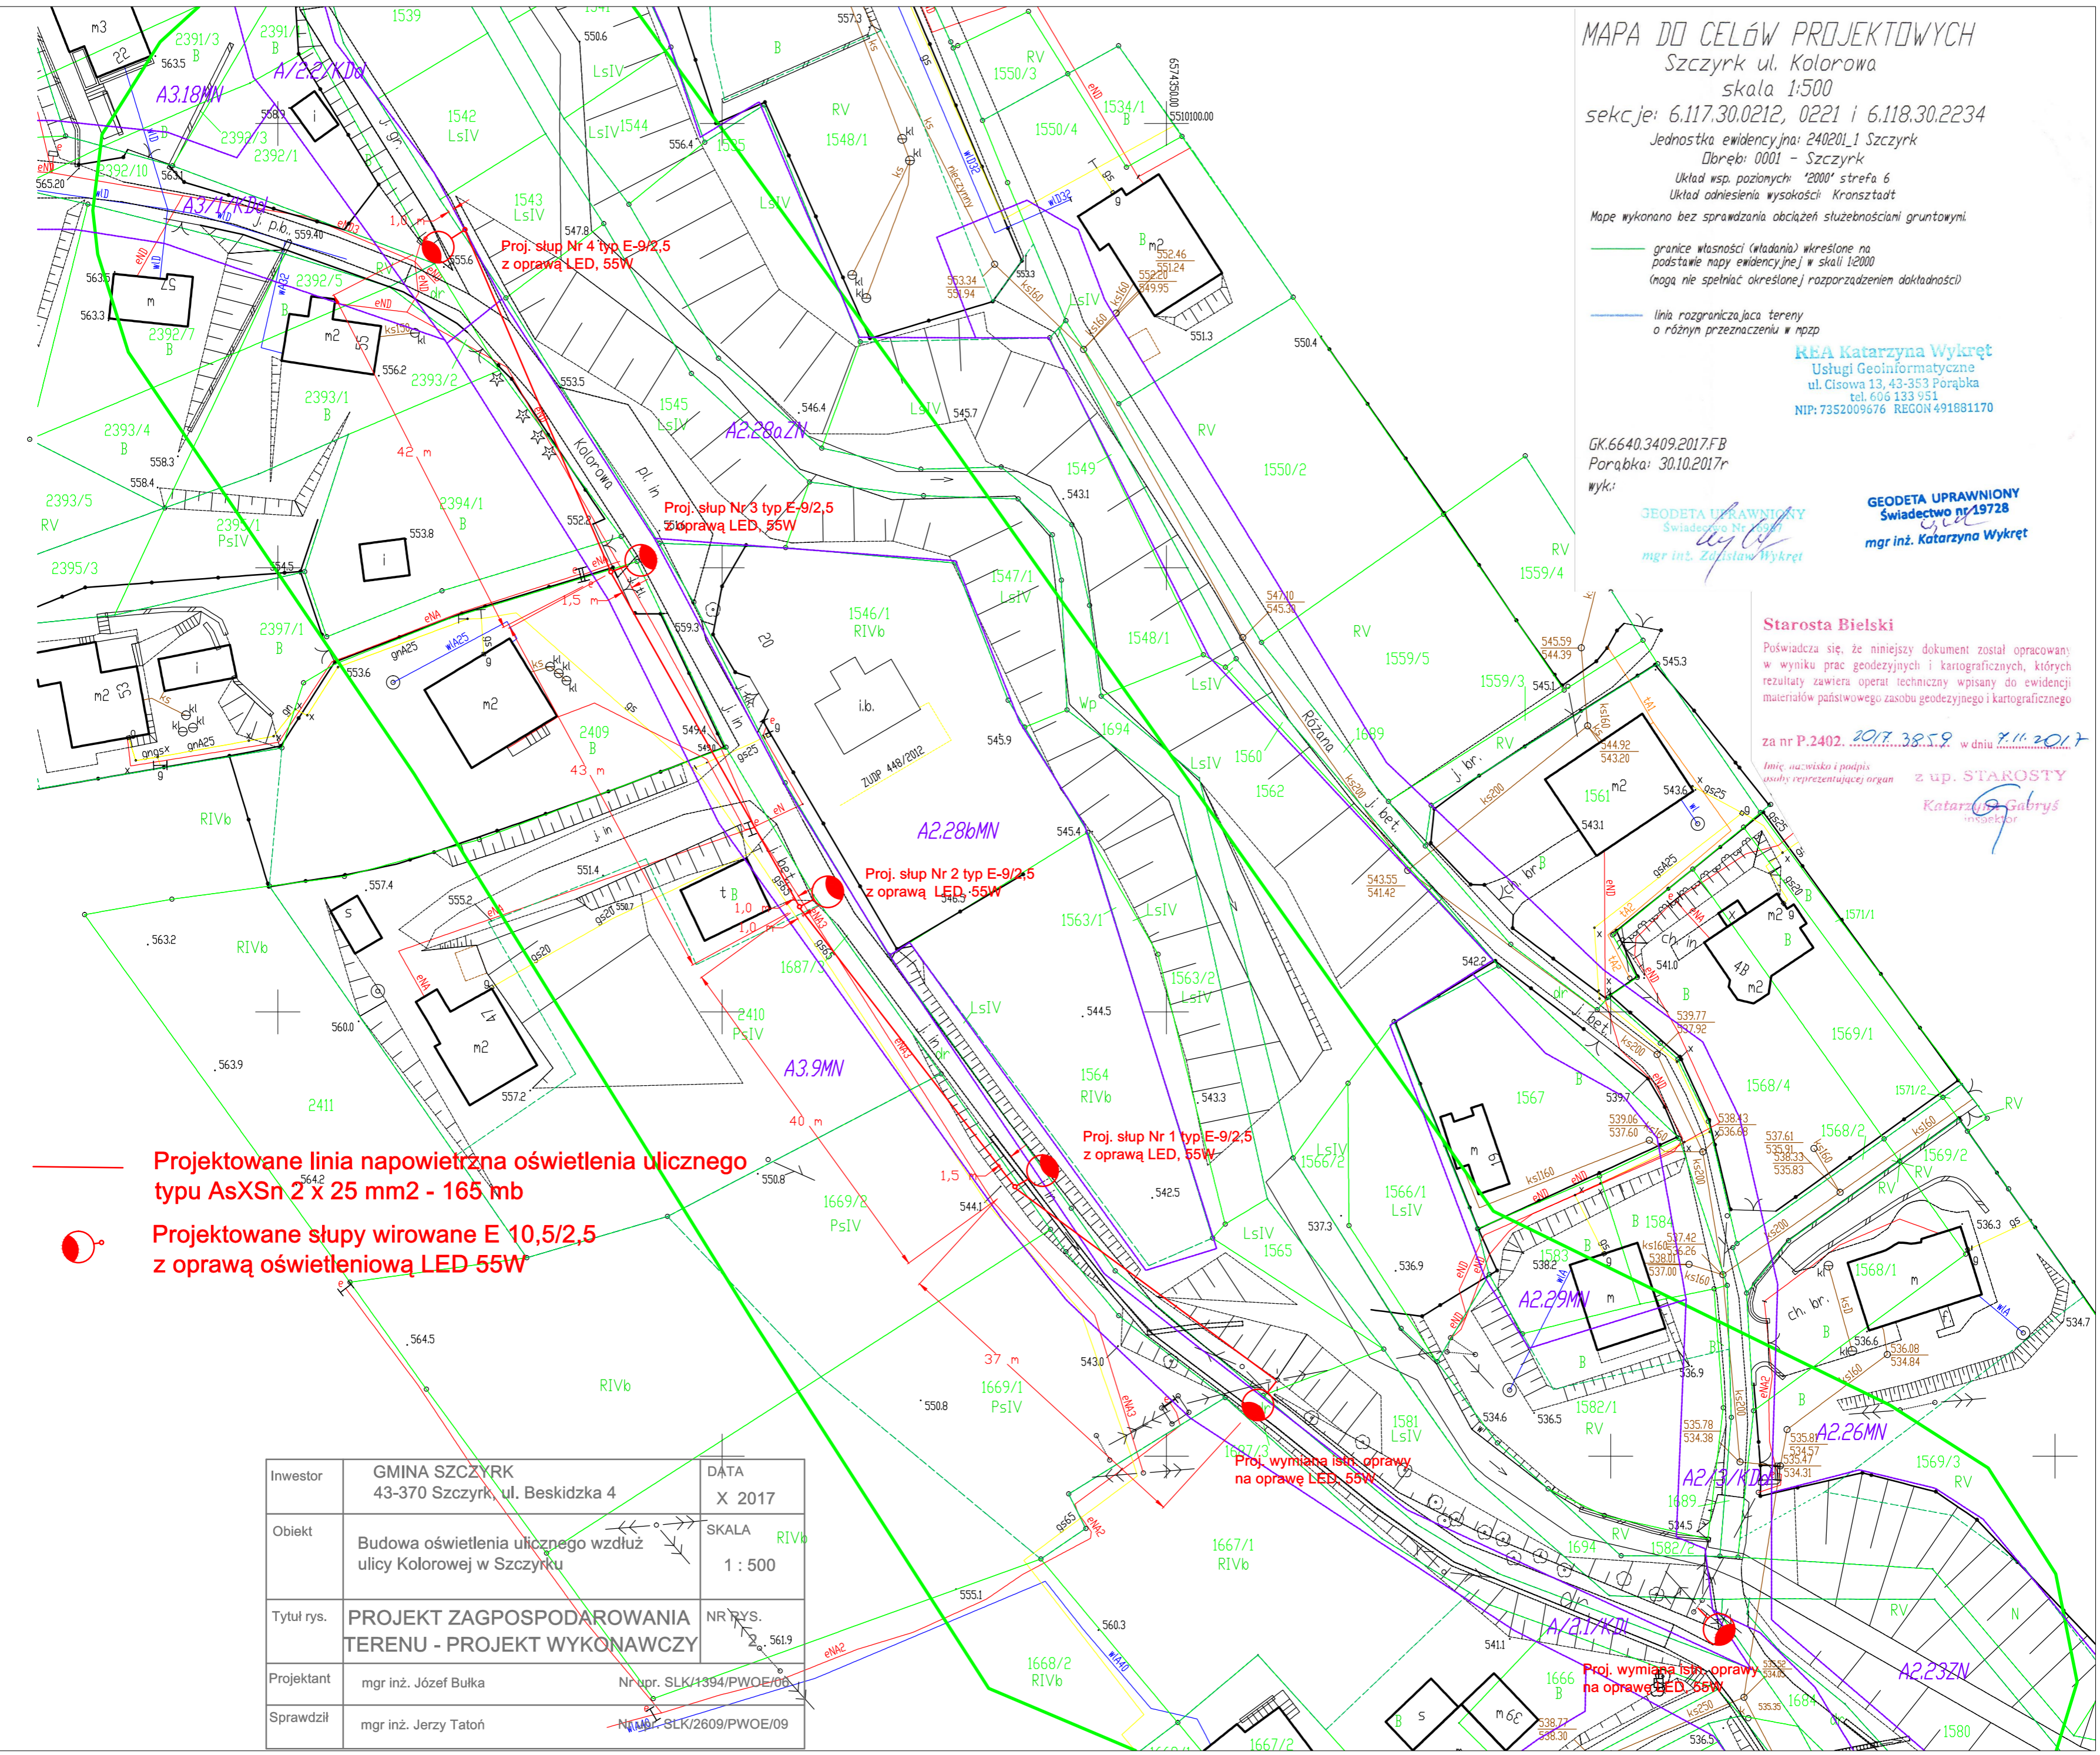

— Projektowana linia napowietrzna oświetlenia ulicznego typu AsXSn 2 x 25 mm² - 165 mb
 ● Projektowane słupy wirowane E 10,5/2,5 z oprawą oświetleniową LED 55W

Investor	GMINA SZCZYRK 43-370 Szczyrk, ul. Beskidzka 4	DATA	X 2017
Obiekt	Budowa oświetlenia ulicznego wzdłuż ulicy Kolorowej w Szczyrku	SKALA	RIVb 1 : 500
Tytuł rys.	PROJEKT ZAGOSPODAROWANIA TERENU - PROJEKT WYKONAWCZY	NR RYS.	5619
Projektant	mgr inż. Józef Bulka	Nr opr. SLK/1394/PW/OE/00	
Sprawdził	mgr inż. Jerzy Tatoń	Nr opr. SLK/2609/PW/OE/09	