

MAPA DO CELÓW PROJEKTOWYCH

Szczyrk ul. Turystyczna  
skala 1:500

sekcje: 6.117.30.0211 i 6.117.30.2213

Jednostka ewidencyjna: 240201\_1 Szczyrk

Obrebr: 0001 - Szczyrk

Układ wsp. poziomych: "2000" strefa 6

Układ odniesienia wysokości: Kransztadt

Mapę wykonano bez sprawdzania obciążeń służebnościami gruntowymi

— granice własności (władania) określone na podstawie mapy ewidencyjnej w skali 1:2000 (mogą nie spełniać określonej rozporządzeniem dokładności)

— linia rozgraniczająca tereny o różnym przeznaczeniu w mpzp

**REA Katarzyna Wykręt**  
Usługi Geoinformacyjne  
ul. Cisowa 13, 43-353 Porąbka  
tel. 606 133 951  
NIP: 7352009676 REGON 491881170

GK.6640.1990.2017.FB

Porąbka: 16.08.2017r

wykł:

*[Signature]*

**GEODETA UPRAWNIENY**  
Świadectwo nr 19728  
mgr inż. Katarzyna Wykręt

**Starosta Bielski**


Poświadczam, że niniejszy dokument został opracowany w wyniku prac geodezyjnych i kartograficznych, których rezultaty zawiera operat techniczny wpisany do ewidencji materiałów państwowego zasobu geodezyjnego i kartograficznego

2014.2585

za nr P.2402. .... w dniu 28.08.2017

Imię, nazwisko i podpis osoby reprezentującej organ

z up. STAROSTY  
*[Signature]*  
Katarzyna Gabruś inspektor

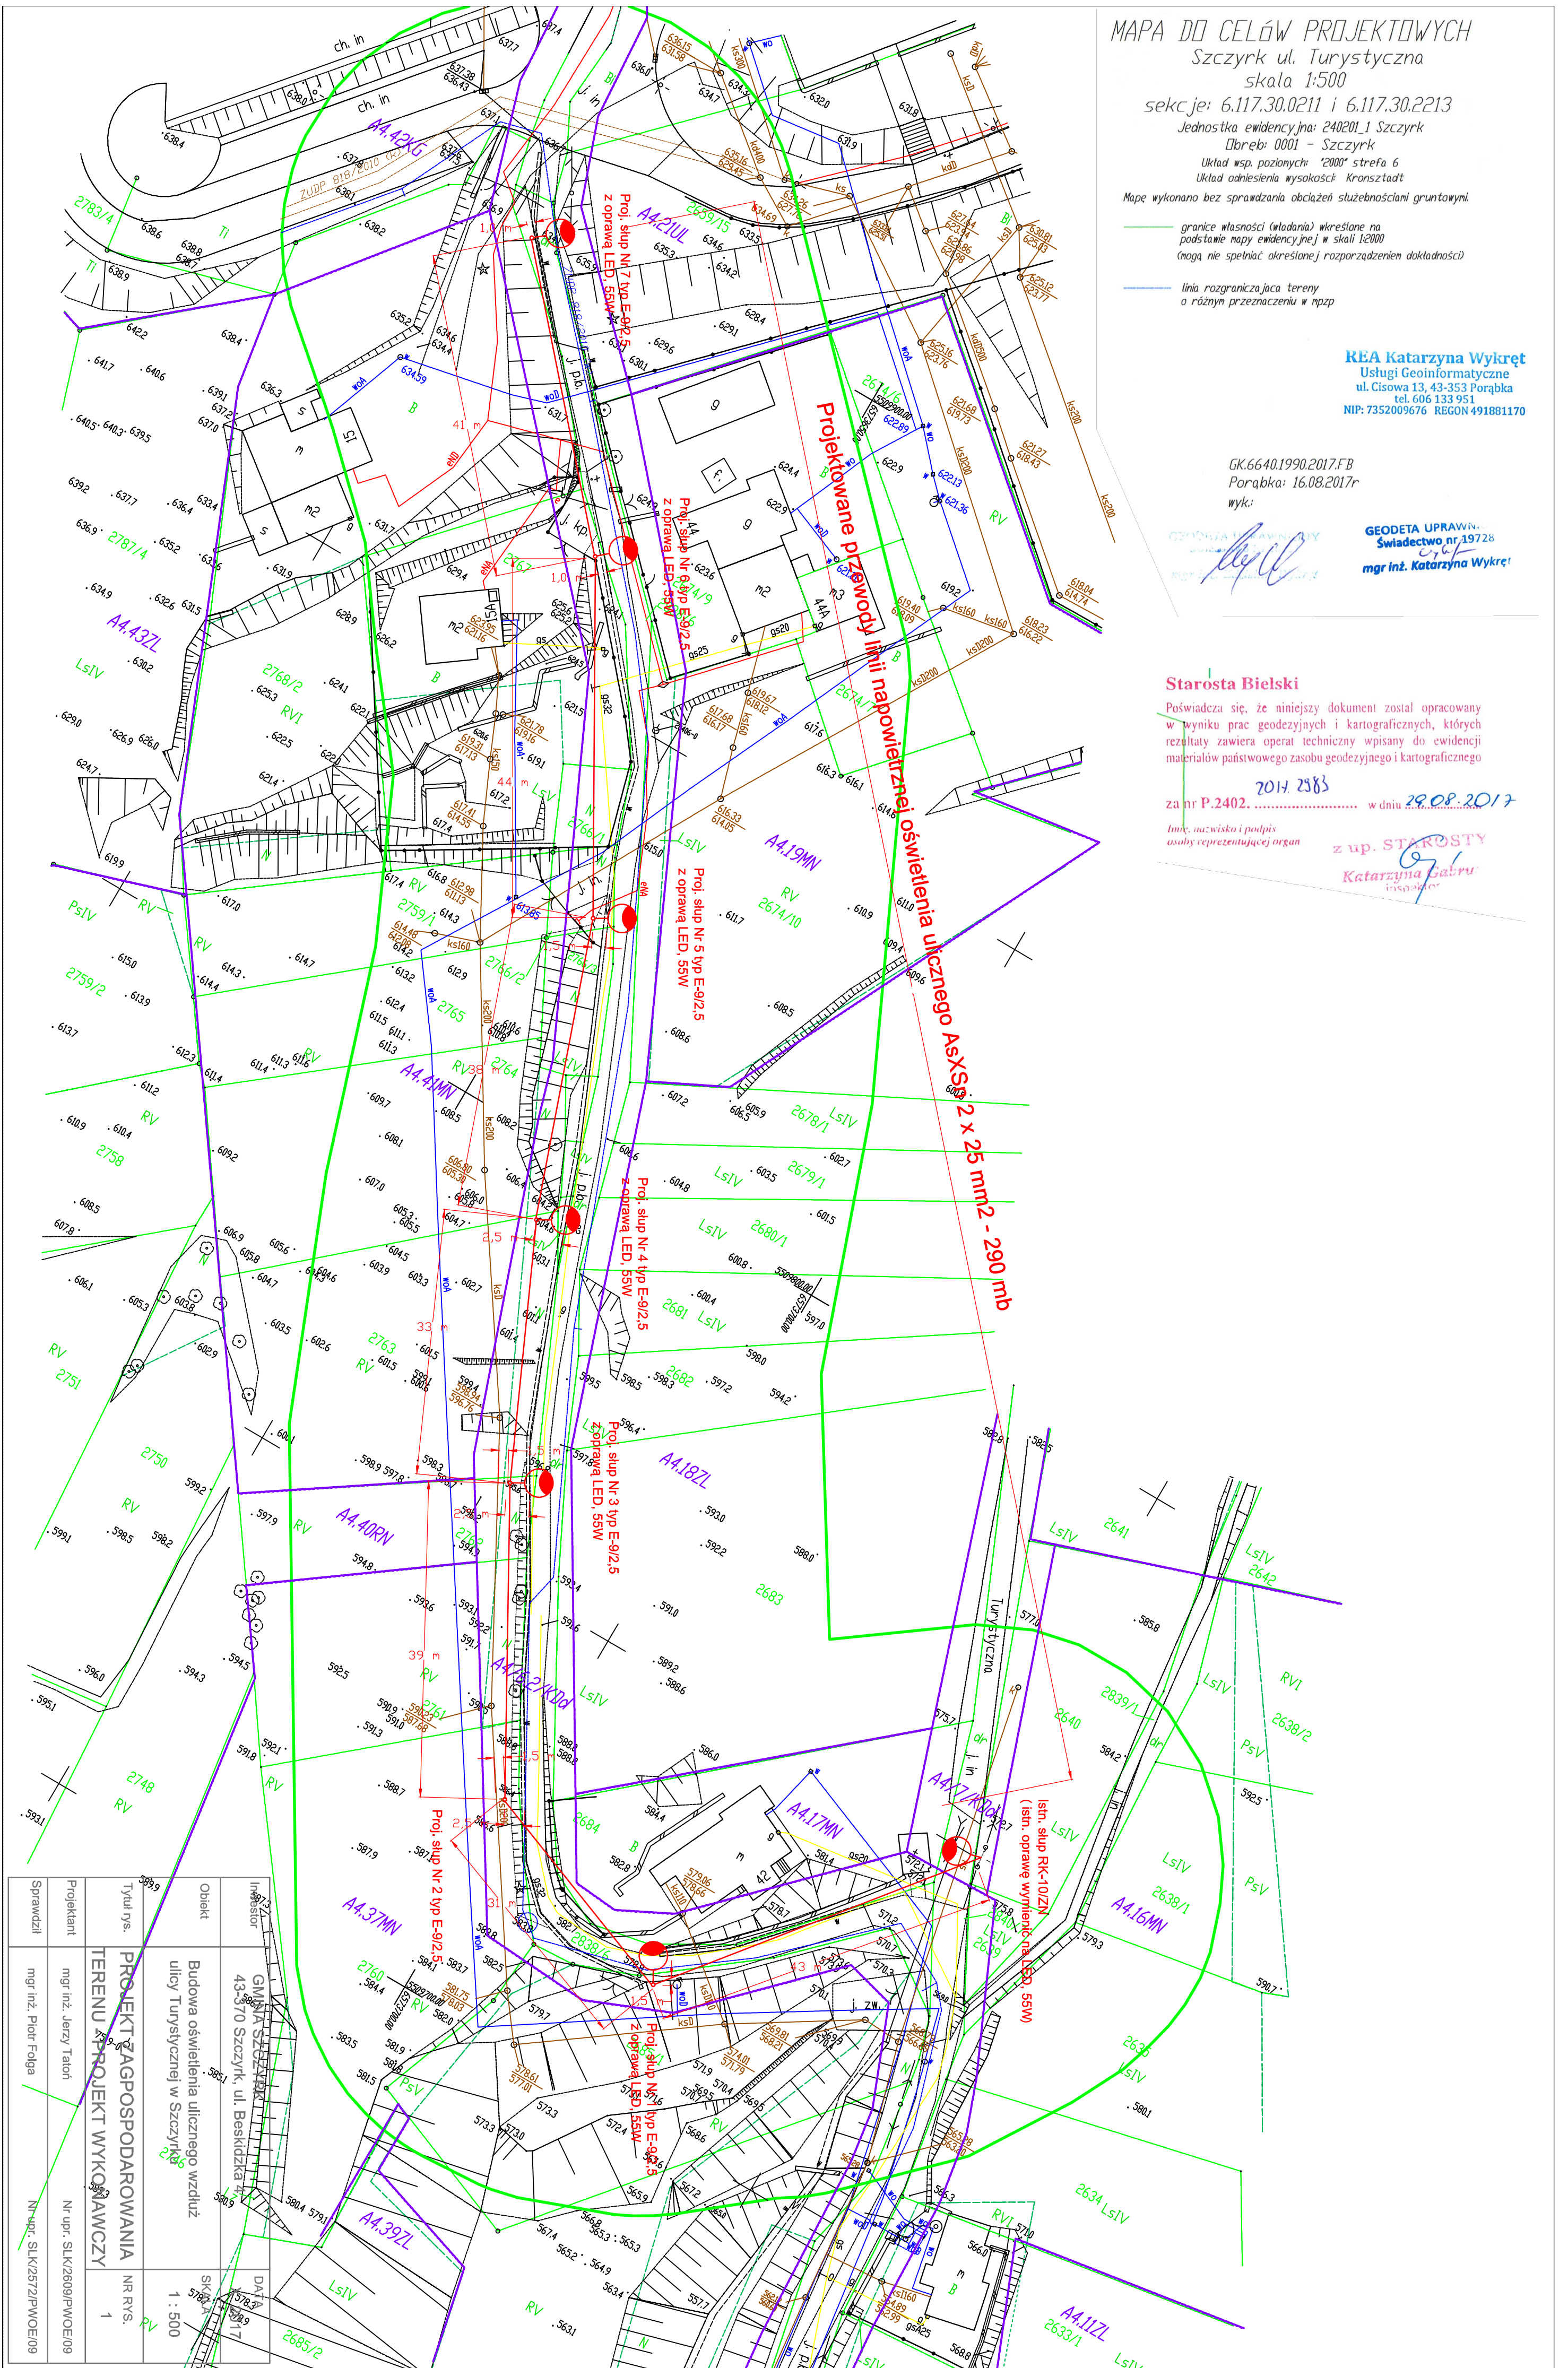

Sprawdził	mgr inż. Piotr Folga	Nr. dop. SLK/25721/PW/OE/09
Projektant	mgr inż. Jerzy Talań	Nr. dop. SLK/20091/PW/OE/09
Tytuł rys.	<b>PROJEKT Zagospodarowania TERENU i PROJEKT WYKONAWCZY</b>	
Objekt	Budowa oświetlenia ulicznego wzdłuż ulicy Turystycznej w Szczyrk	
Instalator	GMINA SZCZYRK ul. Beskidzka 4 43-370 Szczyrk	
Obiekt	43-370 Szczyrk, ul. Beskidzka 4	
Skala	1 : 500	
NR RYS.	1	