


AKTUALIZACJA MAPY SYTUACYJNO-WYSOKOŚCIOWEJ
W ZAKRESIE SYTUACJI, WYSOKOŚCI I UZBROJENIA
BEZ POMIARU GRANIC
Szczyrk ul. Beskidzka dz. 633, 634, 635

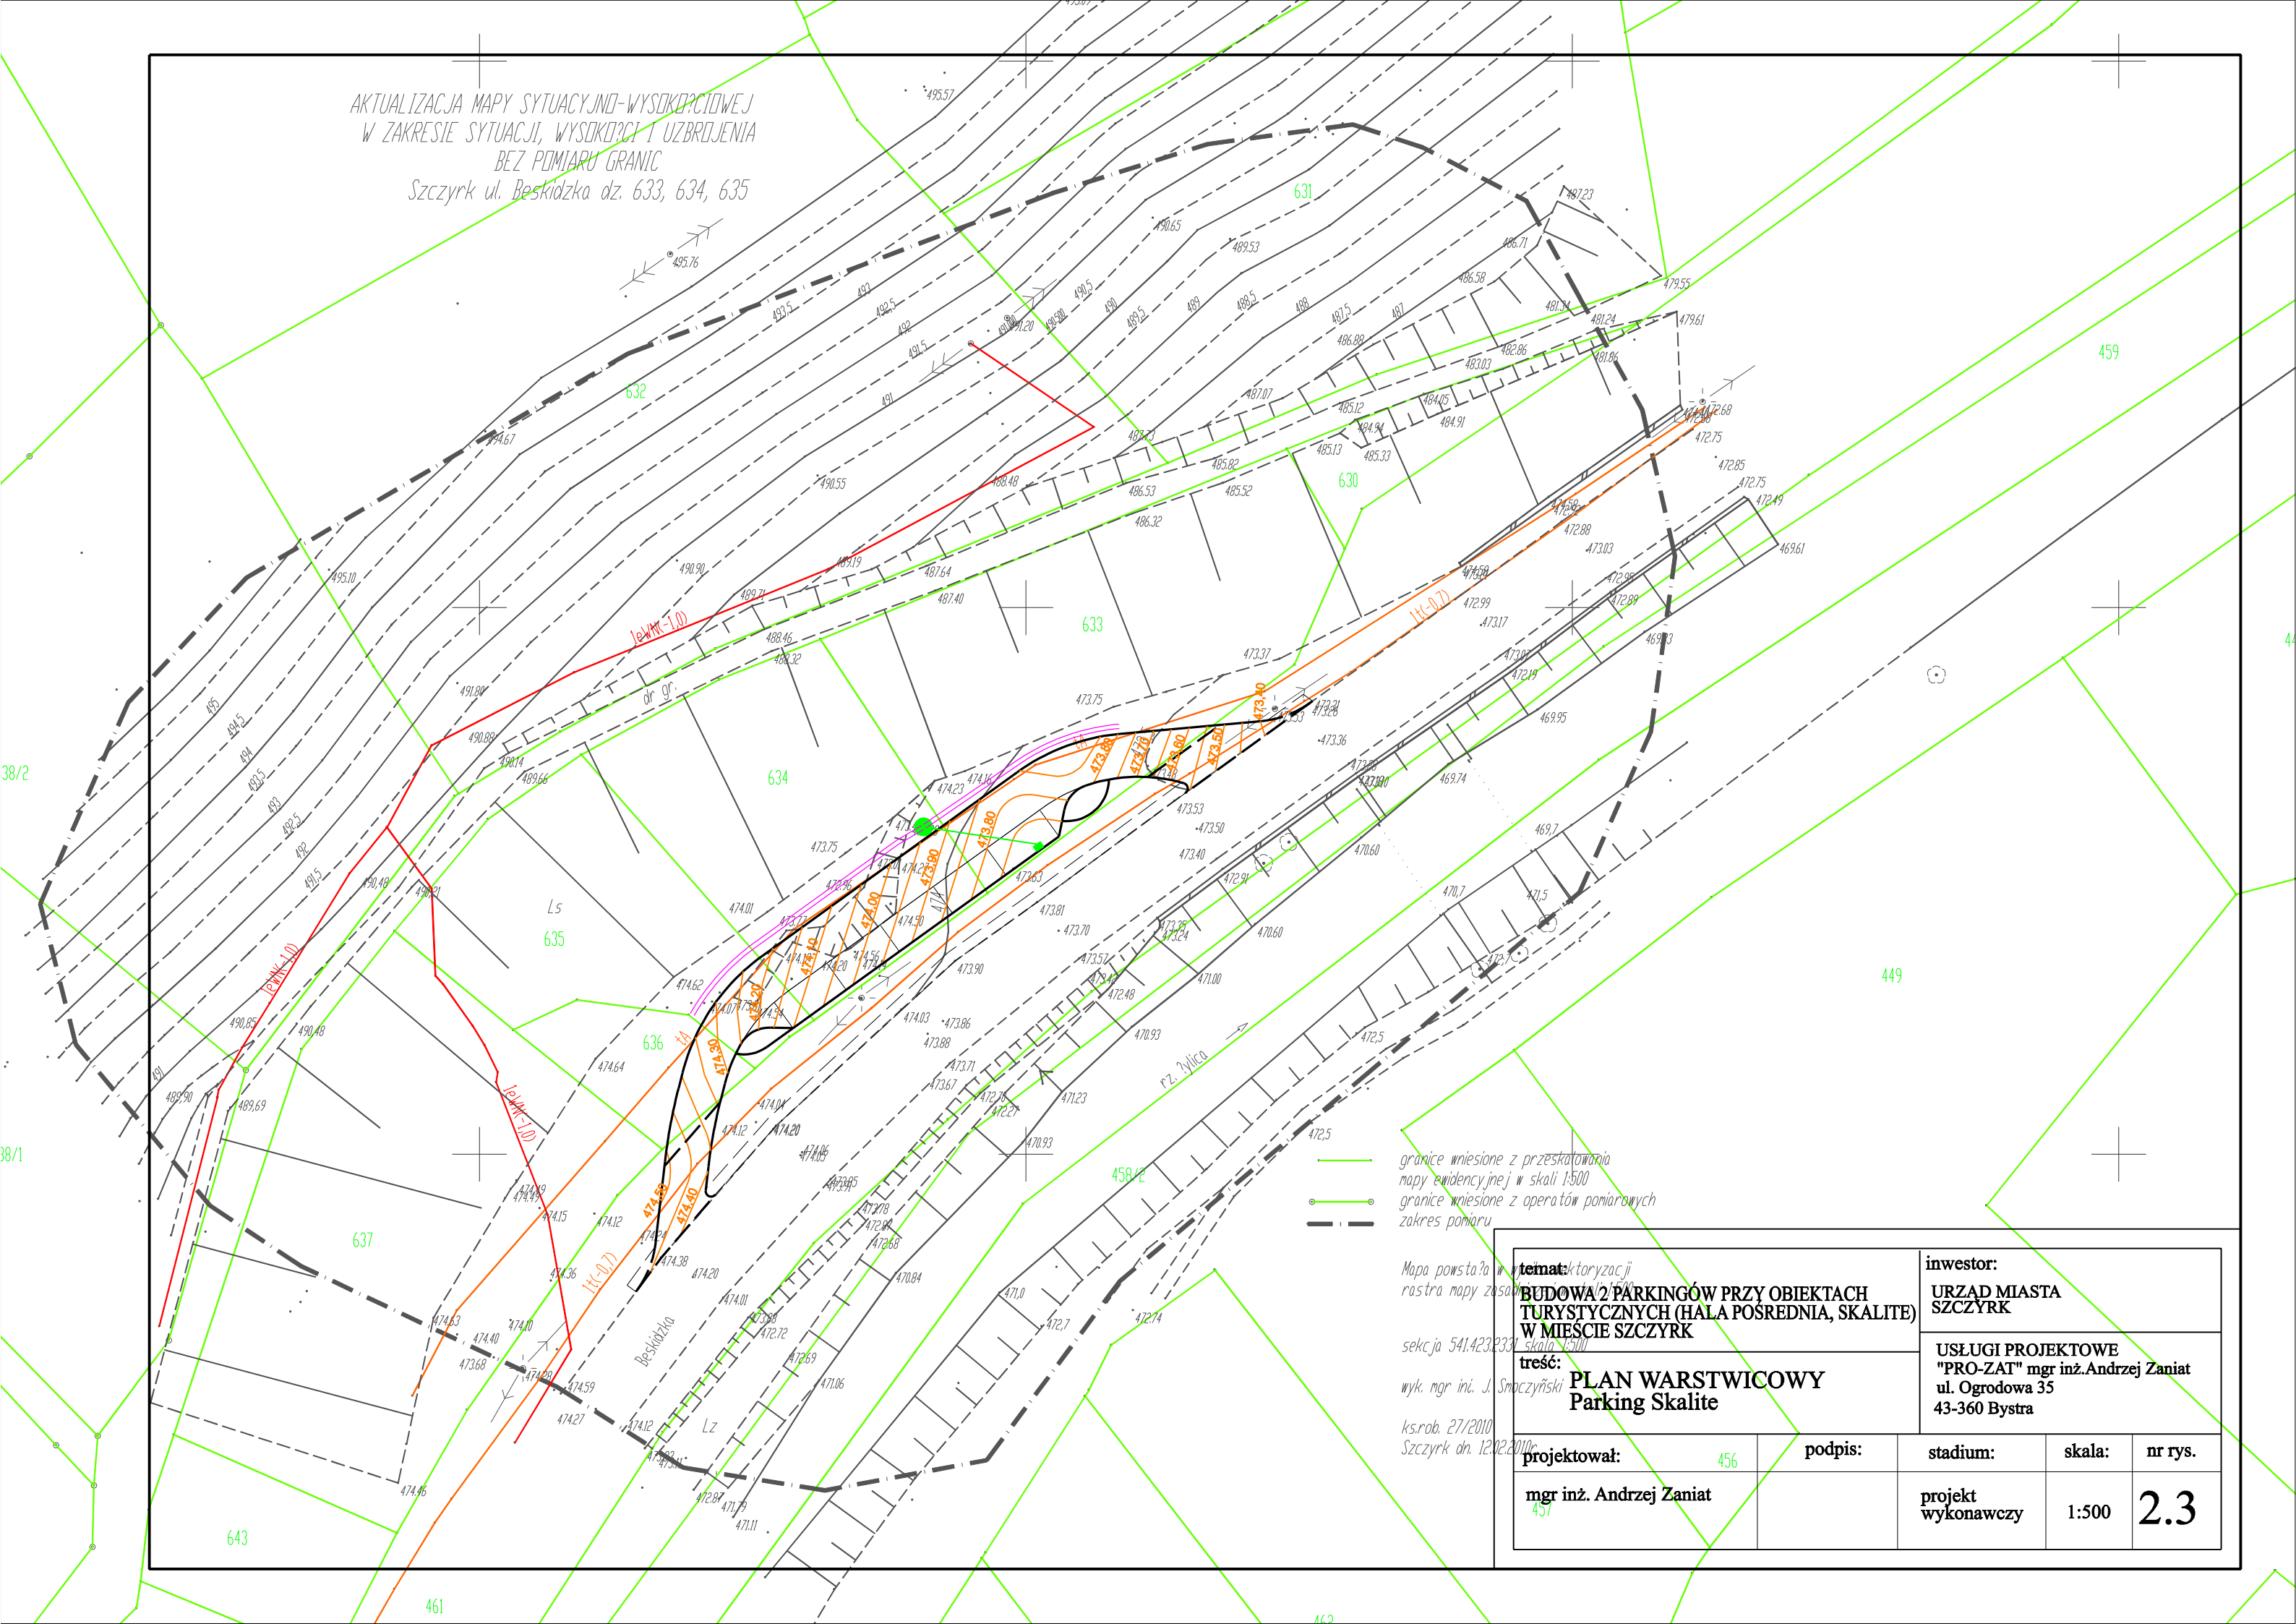

- granice wniesione z przesłatania mapy ewidencyjnej w skali 1:500
- granice wniesione z operatów pomiarowych
- - - zakres pomiaru

Mapa powstała w oparciu o:
rastra mapy zasadniczej
sekcja 541.423.233 skala 1:500
wyk. mgr inż. J. Smoczyński
ks.rob. 27/2010
Szczyrk dn. 12.02.2010r.

temat: aktualizacja BUDOWA 2 PARKINGÓW PRZY OBIEKTACH TURYSTYCZNYCH (HALA POŚREDNIA, SKALITE) W MIEŚCIE SZCZYRK		inwestor: URZĄD MIASTA SZCZYRK		
treść: PLAN WARSTWICOWY Parking Skalite		USŁUGI PROJEKTOWE "PRO-ZAT" mgr inż. Andrzej Zaniat ul. Ogrodowa 35 43-360 Bystra		
projektował: 456 mgr inż. Andrzej Zaniat 457	podpis:	stadium: projekt wykonawczy	skala: 1:500	nr rys. 2.3