

PROJEKT ZAGOSPODAROWANIA TERENU SKALA 1:500

INWESTOR:
URZĄD MIEJSKI W SZCZYRKU,
 ul. Beskidzka 4, 43-370 SZCZYRK

TEMAT:
 "Rozbudowa i modernizacja odcieżyki rowerowo-pieszkiej w Szczyrku
 (deptak nad "ylic") oraz zagospodarowanie terenu centrum miasta Szczyrk -
 PLAC CENTRUM -
 dz. nr : 1867, 1869, 1873, 1874/1, 1874/2, 1875, 1876, 1877,
 2106, 2108, 2109; obręb: 1 Szczyrk


- LEGENDA:**
- DRZEWA LIŚCIASTE, DO ADAPTACJI
 - DRZEWA IGLASTE, DO ADAPTACJI
 - DRZEWA IŚCIASTE, DO LIKWIDACJI:
 - DRZEWA LIŚCIASTE
 - DRZEWA IGLASTE
 - SAMOSIEJKI
 - DRZEWA PROJEKTOWANE:
 - DRZEWA LIŚCIASTE-FORMOWANE
 - DRZEWA LIŚCIASTE-FORMA NATURALNA
 - DRZEWA IGLASTE-FORMA NATURALNA

LEGENDA:

ZAKRES OBJĘTY PROJEKTEM
 W RAMACH ZADANIA
 granica obszaru placu Centrum


teren w ramach zadania, poza odcieżyką obszarem placu Centrum (ciężki pieszy i ciężki rowerowy nad rz. "ylic")

UWAGA:
 Kolorystykę ciężki rowerowo-pieszki należy dostosować do kolorystyki nawierzchni placu oraz odpowiednich przepisów.

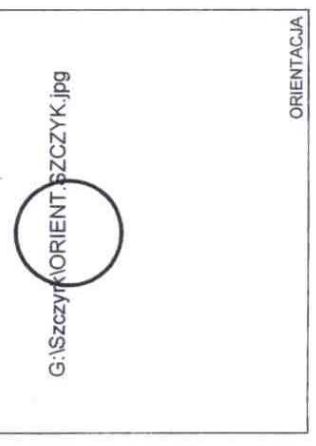

- LEGENDA:**
1. CIĘG PIESZO-JEZDNY
 2. ODCIEŻKA ROMEROWA
 3. PLACYK PRZY PRZYSTANKU AUTOBUSOWYM
 4. PLAC CENTRUM
 5. PLAC FONTANNY
 6. PLAC "KĘPA"
 7. FONTANNA
 8. STRUMIEN NA PLACU CENTRUM
 9. MOSTKI NA STRUMIENIU
 10. STRUMIEN W "KĘPIE"
 11. CIĘG PIESZY W "KĘPIE"
 15. PLA A TRAMWASTA
 16. ISTNIEJĄCY MOSTEK
 17. TRAWA
 18. CIĘG PIESZY
 19. TABLICA INFORMACJI TURYSTYCZNEJ
 22. PODZIEMNA MASZYNOWIA DLA OBSŁUGI FANTANNY I STRUMIENIA

- ELEMENTY ISTNIEJĄCEGO ZAGOSPODAROWANIA DO LIKWIDACJI**
- L1 - lampa
 - L2 - lampa podwójna, 4,5 m
 - L3 - 1+2 - lampa jedna wysoka - 8,5 m i dwie niskie na jednym skupie
 - L4 - 2+2 - lampa dwie wysokie - 8,5 m i dwie niskie na jednym skupie
 - L5 - lampa niska w kępie
 - L6 - lampa w posadzce na placu
 - L7 - projektor do iluminacji zieleni w dniu koryta
 - L8 - projektor do iluminacji wody, 72x160mm

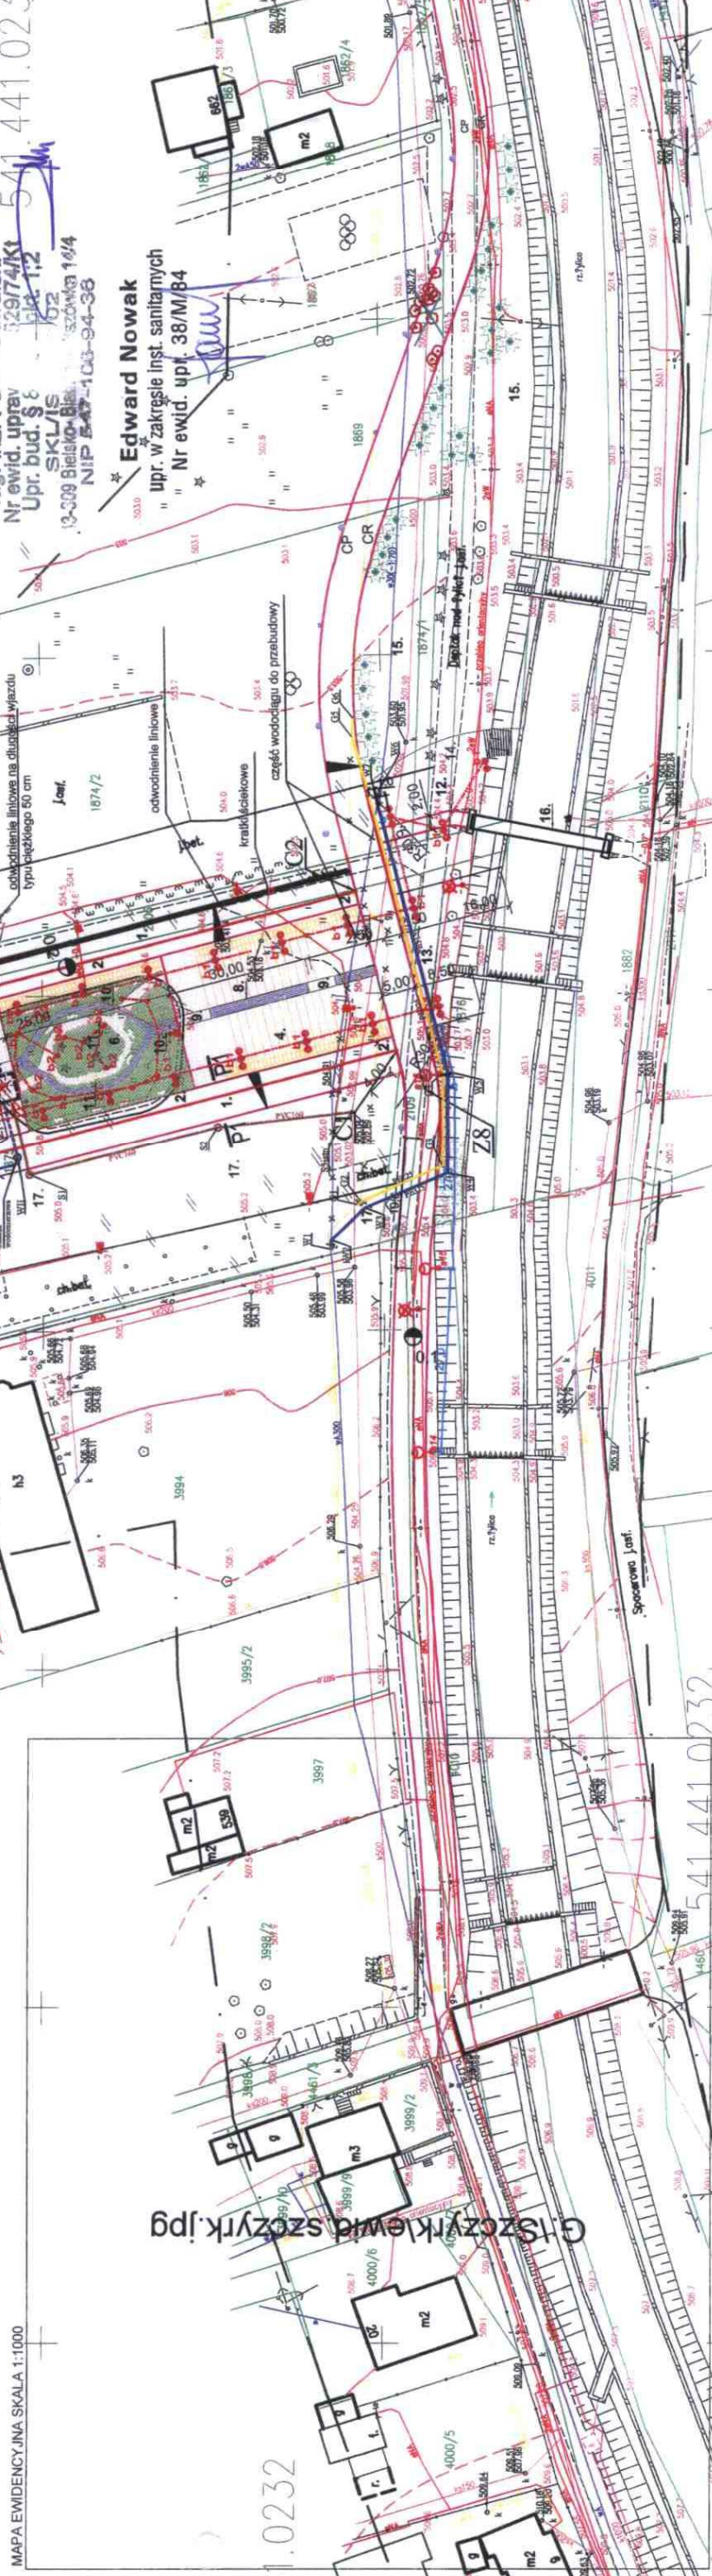

G:\Szczyrk\ewid_szczyrk.jpg

541.441.0232