

AKTUALIZACJA MAPY SYTUACYJNO WYSOKOŚCIOWEJ  
W ZAKRESIE SYTUACJI, WYSOKOŚCI I UZBROJENIA  
WRAZ Z POMIAREM GRANIC  
Szczyrk ul. Beskidzka


Granice wniesione z operatów pomiarowych  
Granice wniesione z przeskalowania mapy ewidencyjnej w skali 1:2000

zakres pomiaru

Mapa powstała z wektoryzacji rastra  
mapy zasadniczej w skali 1:500

sekcja 541.441.0232 skala 1:500

Wykonał mgr. inż. J. Smoczyński  
ks. rob. 29/2009  
Szczyrk dn. 03.03.2009r.

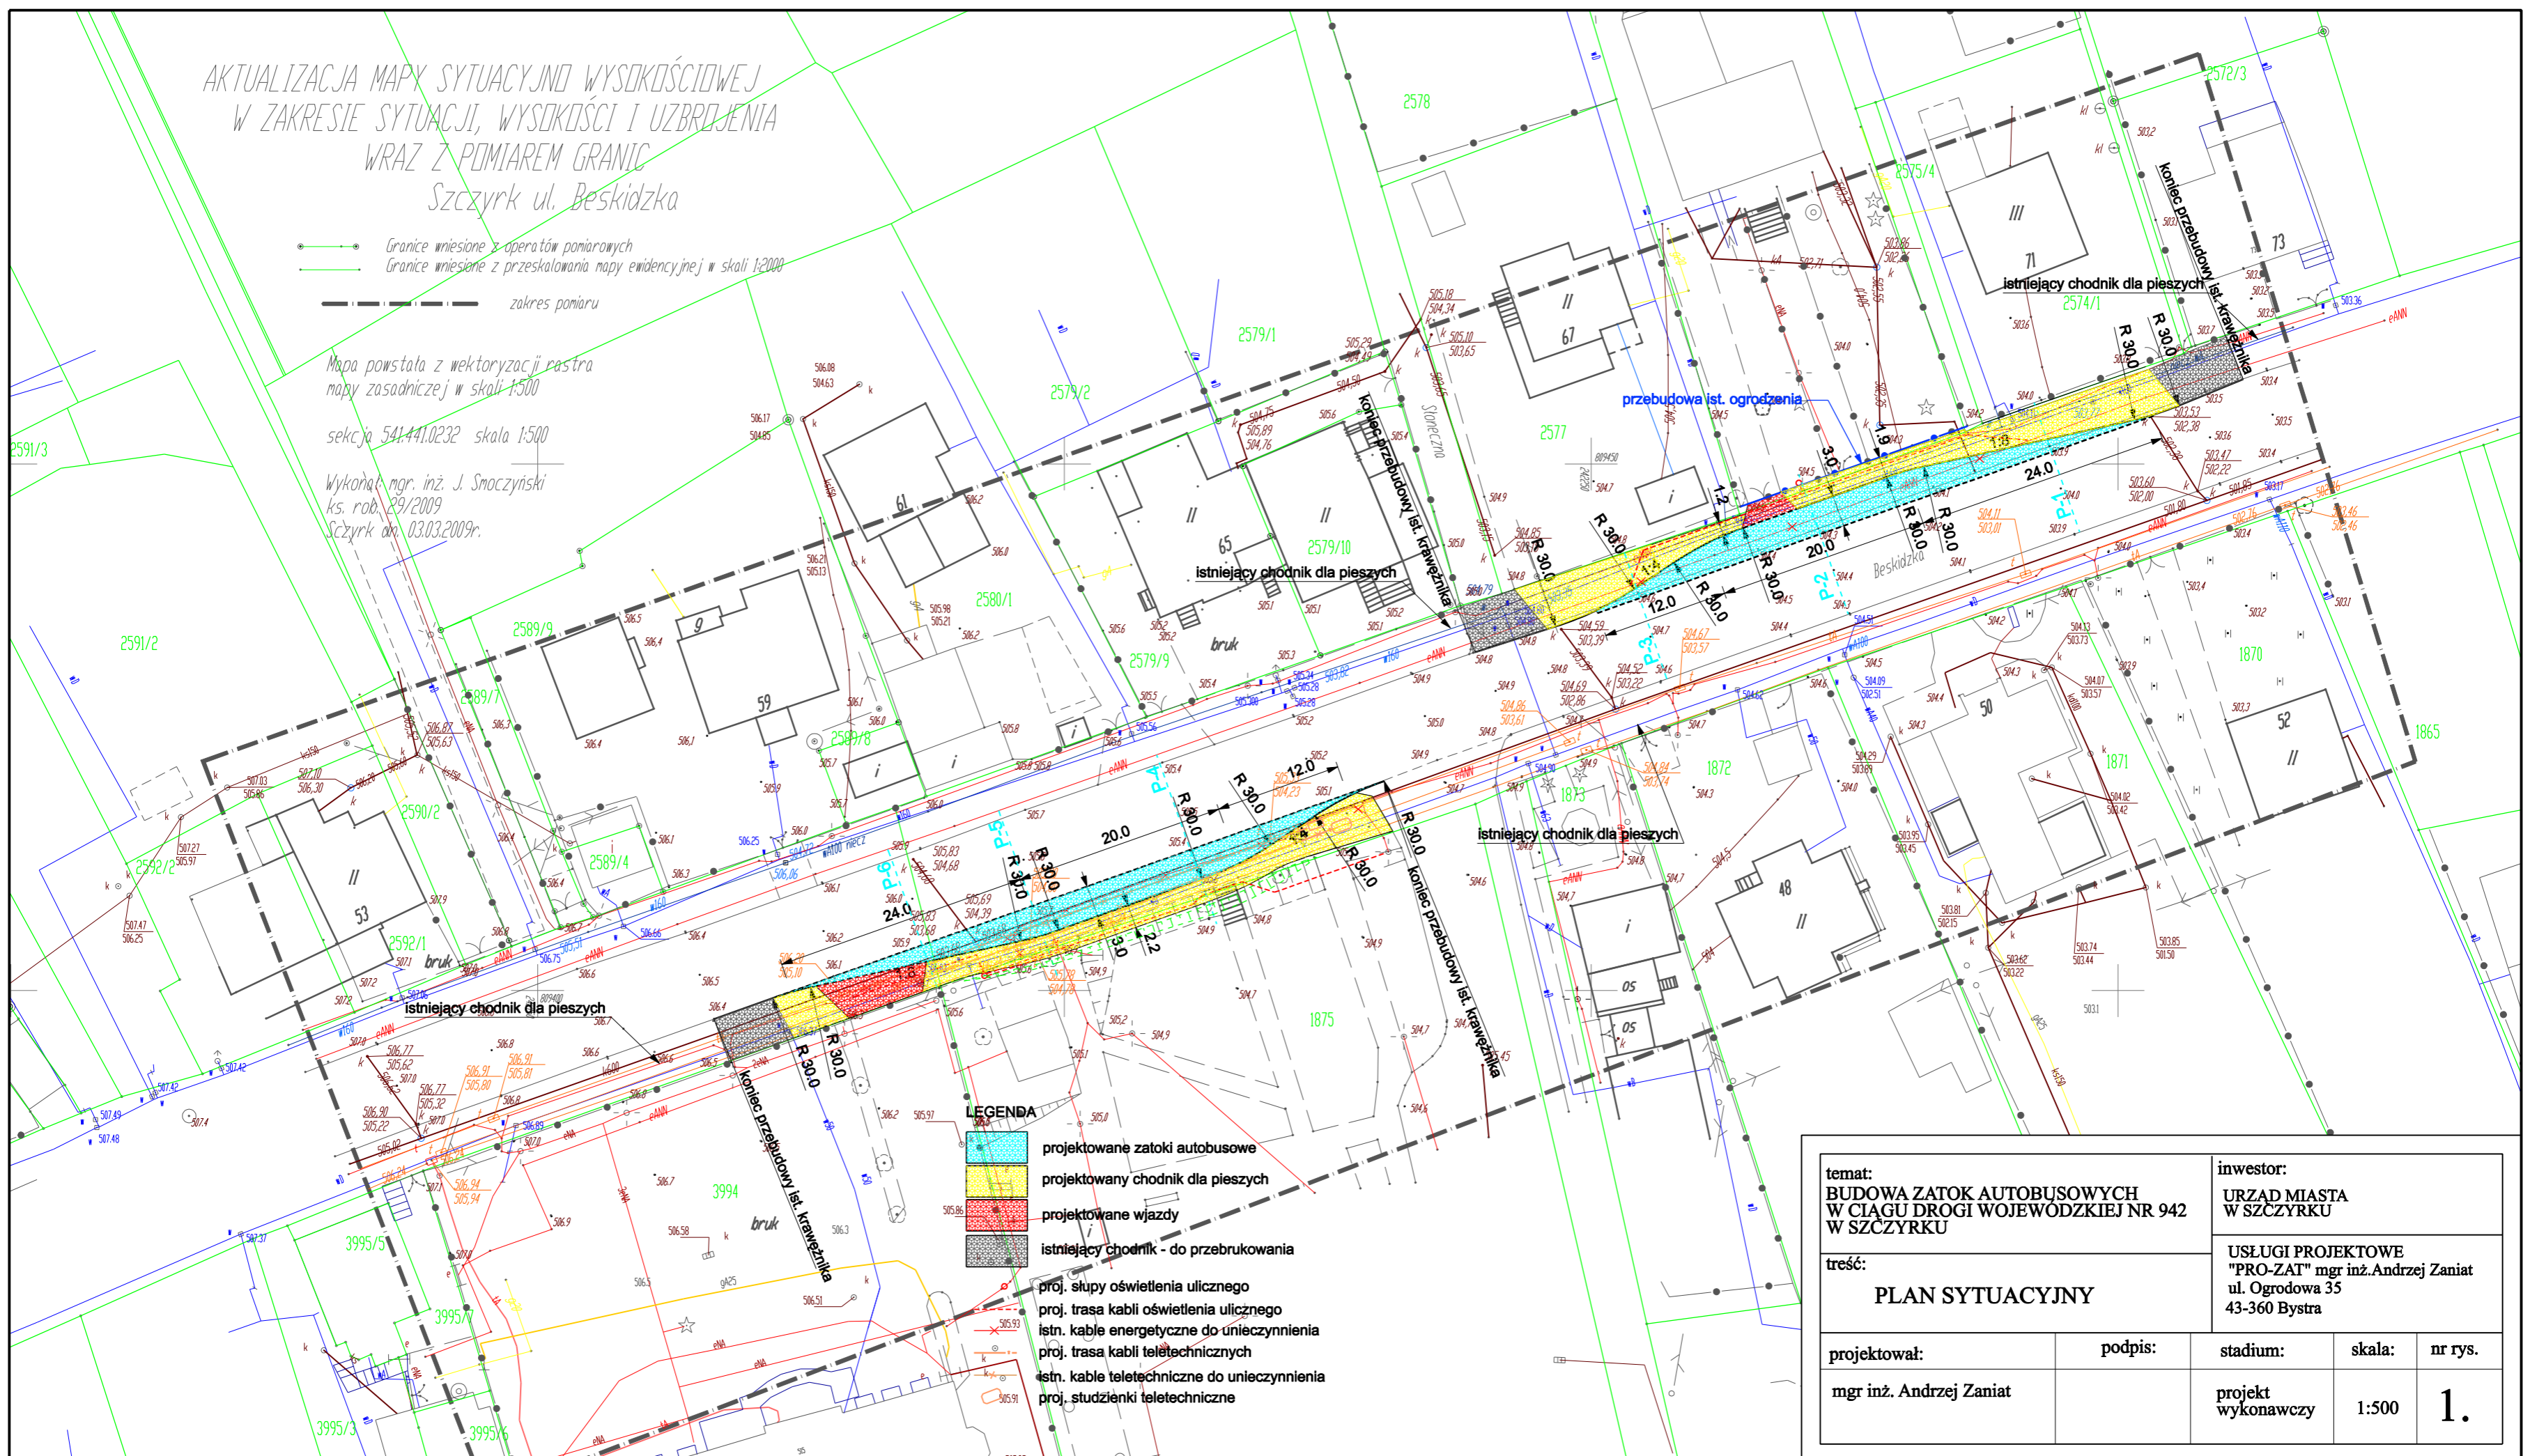

- LEGENDA**
- projektowane zatoki autobusowe
  - projektowany chodnik dla pieszych
  - projektowane wjazdy
  - istniejący chodnik - do przebrukowania
  - proj. słupy oświetlenia ulicznego
  - proj. trasa kabli oświetlenia ulicznego
  - istn. kable energetyczne do unieczynnienia
  - proj. trasa kabli teletechnicznych
  - istn. kable teletechniczne do unieczynnienia
  - proj. studzienki teletechniczne

<b>temat:</b> BUDOWA ZATOK AUTOBUSOWYCH W CIĄGU DROGI WOJEWÓDZKIEJ NR 942 W SZCZYRKU		<b>inwestor:</b> URZĄD MIASTA W SZCZYRKU		
<b>treść:</b> PLAN SYTUACYJNY		USŁUGI PROJEKTOWE "PRO-ZAT" mgr inż. Andrzej Zaniat ul. Ogrodowa 35 43-360 Bystra		
<b>projektował:</b> mgr inż. Andrzej Zaniat	<b>podpis:</b>	<b>stadium:</b> projekt wykonawczy	<b>skala:</b> 1:500	<b>nr rys.</b> 1.