


POMIAR SYT - WYS Z UZBROJENIEM PODZIEMNYM BEZ POMIARU GRANIC

SZCZYRK - UL. SALMOPOLSKA

STAROSTWO POWIATOWE
w Bielsku-Białej
ul. Piastowska 40
43-300 Bielsko-Biała

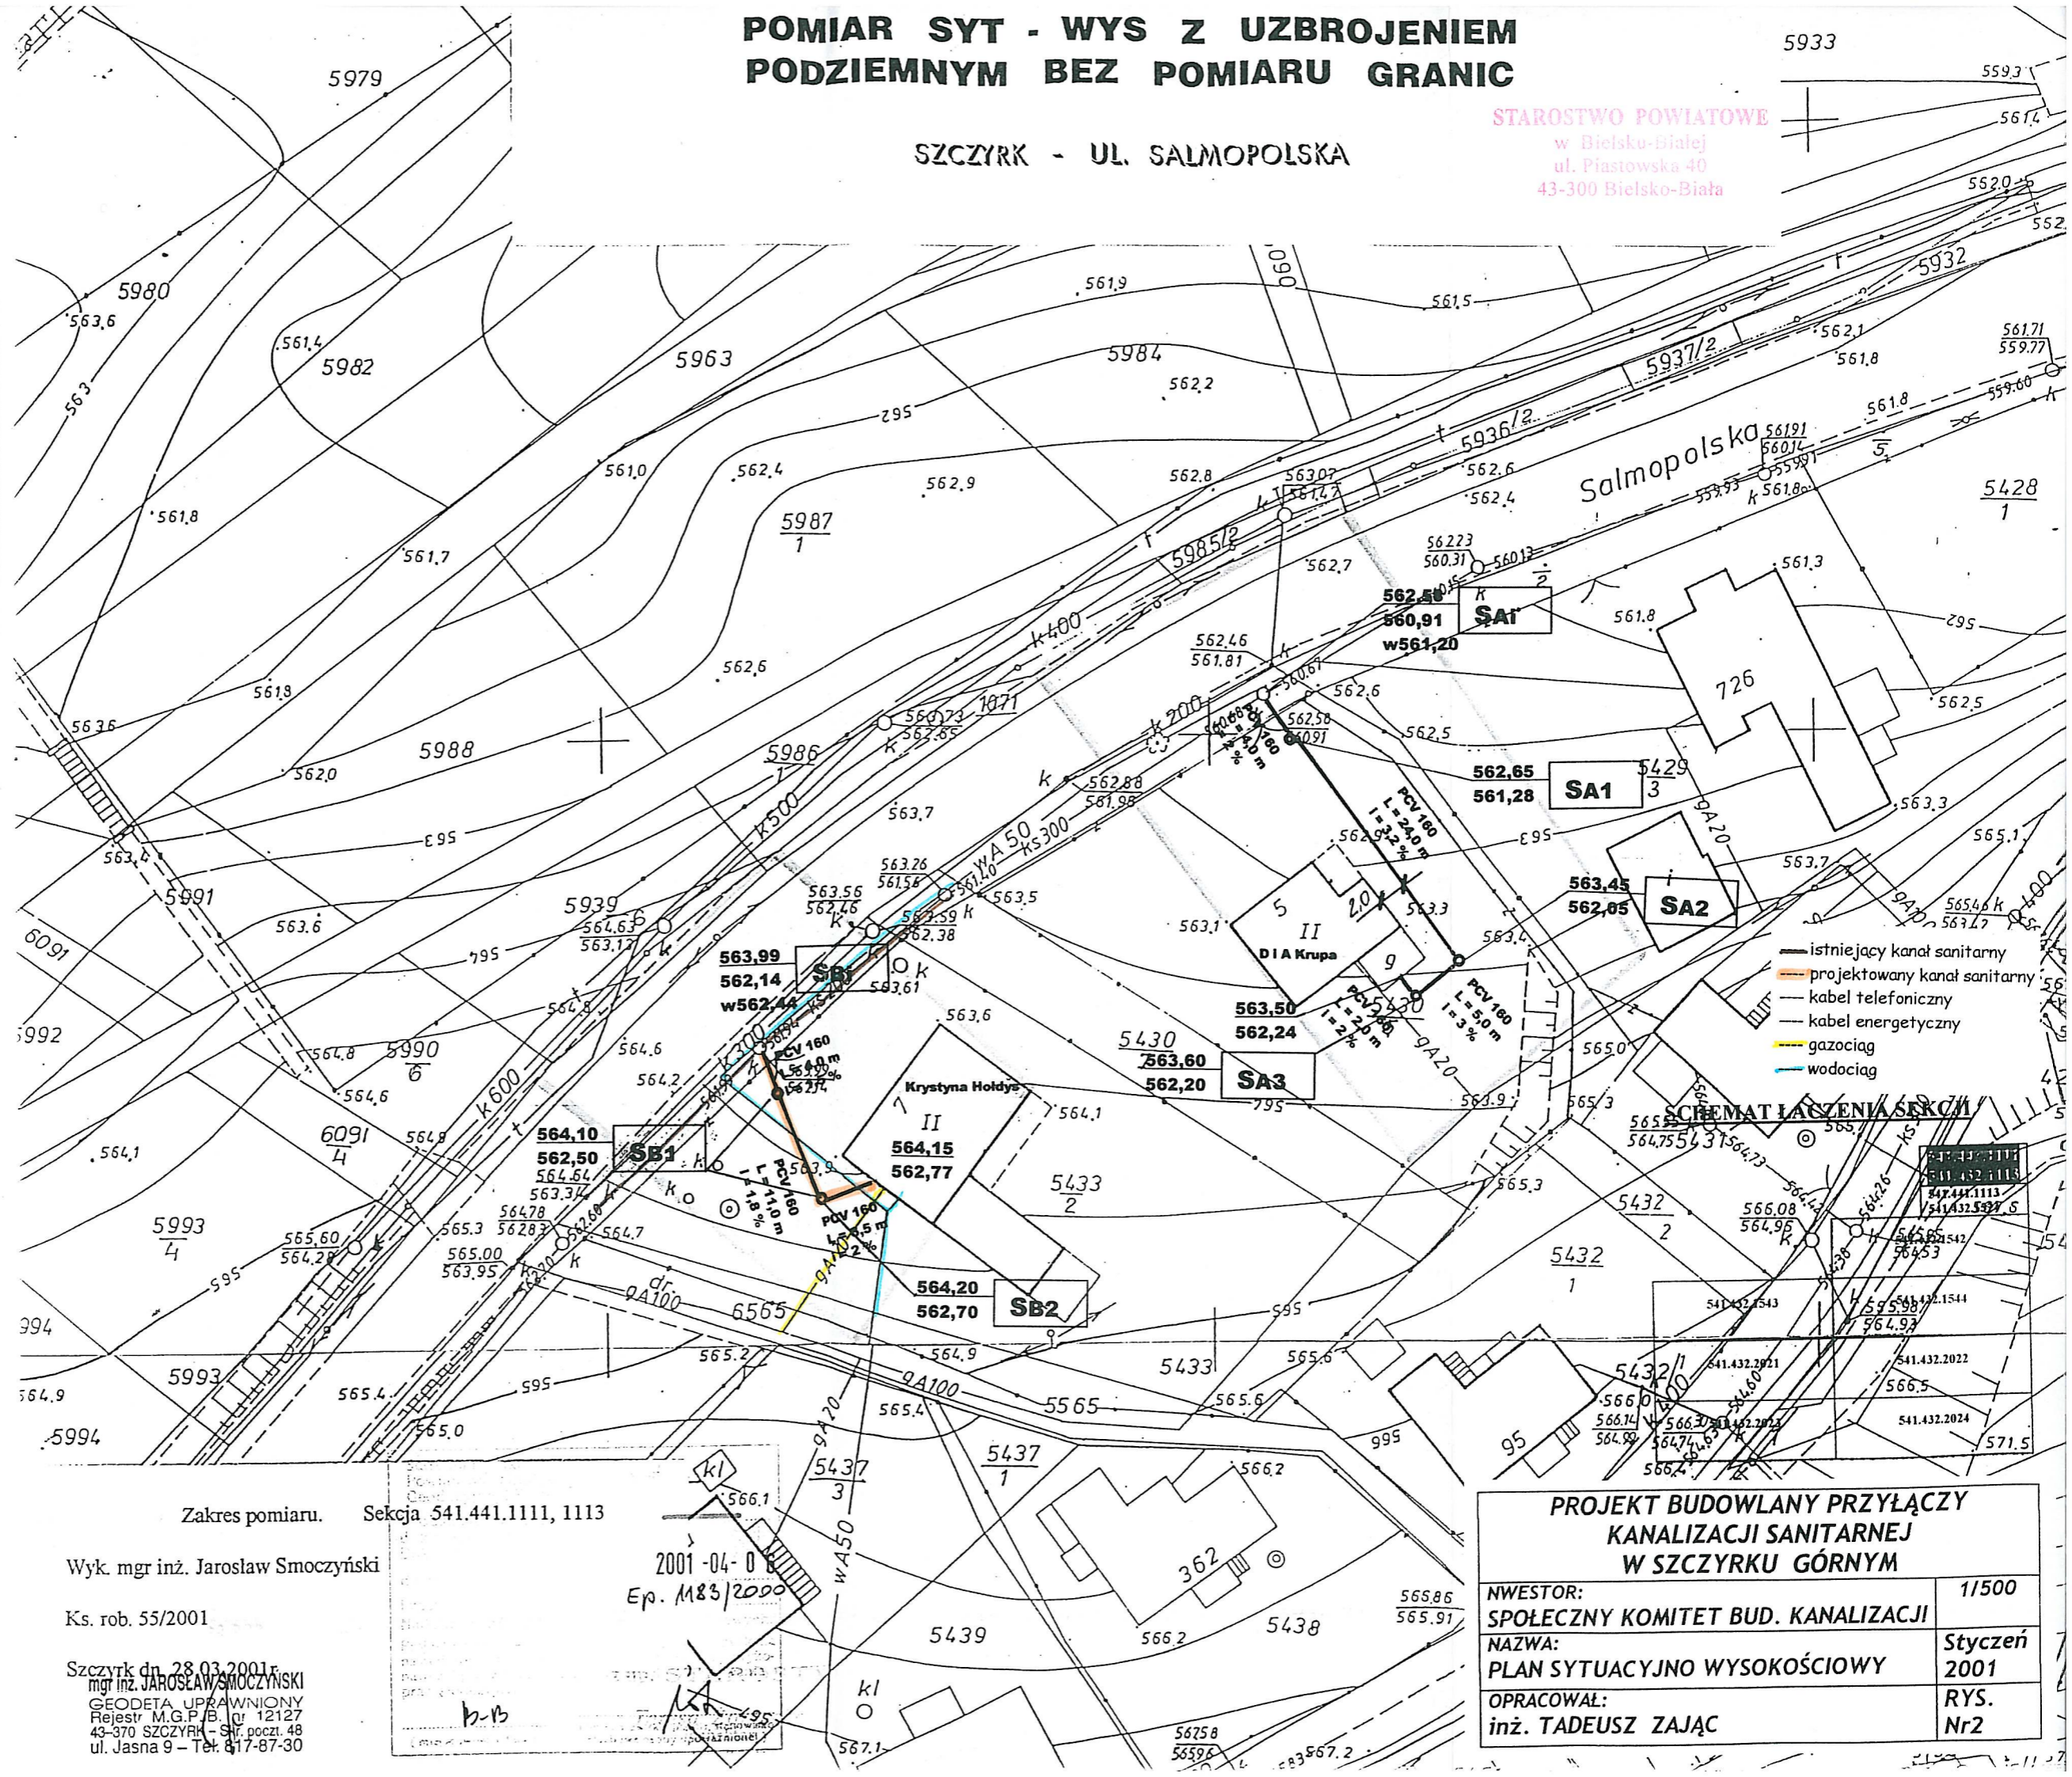

Zakres pomiaru. Sekcja 541.441.1111, 1113

Wyk. mgr inż. Jarosław Smoczyński

Ks. rob. 55/2001

Szczyrk dn. 28.03.2001r.

mgr inż. JAROSŁAW SMOCZYŃSKI
GEODETA UPRAWNIONY
Rejestr M.G.P.B. nr 12127
43-370 SZCZYRK - Str. poczt. 48
ul. Jasna 9 - Tel. 817-87-30

2001-04-08
Ep. M85/2000

PROJEKT BUDOWLANY PRZYŁĄCZY KANALIZACJI SANITARNEJ W SZCZYRKU GÓRNYM

NWESTOR:	1/500
SPÓŁCZNY KOMITET BUD. KANALIZACJI	
NAZWA:	Styczeń 2001
PLAN SYTUACYJNO WYSOKOŚCIOWY	
OPRACOWAŁ:	RYS.
inż. TADEUSZ ZAJĄC	Nr2