


m. Szczyrk

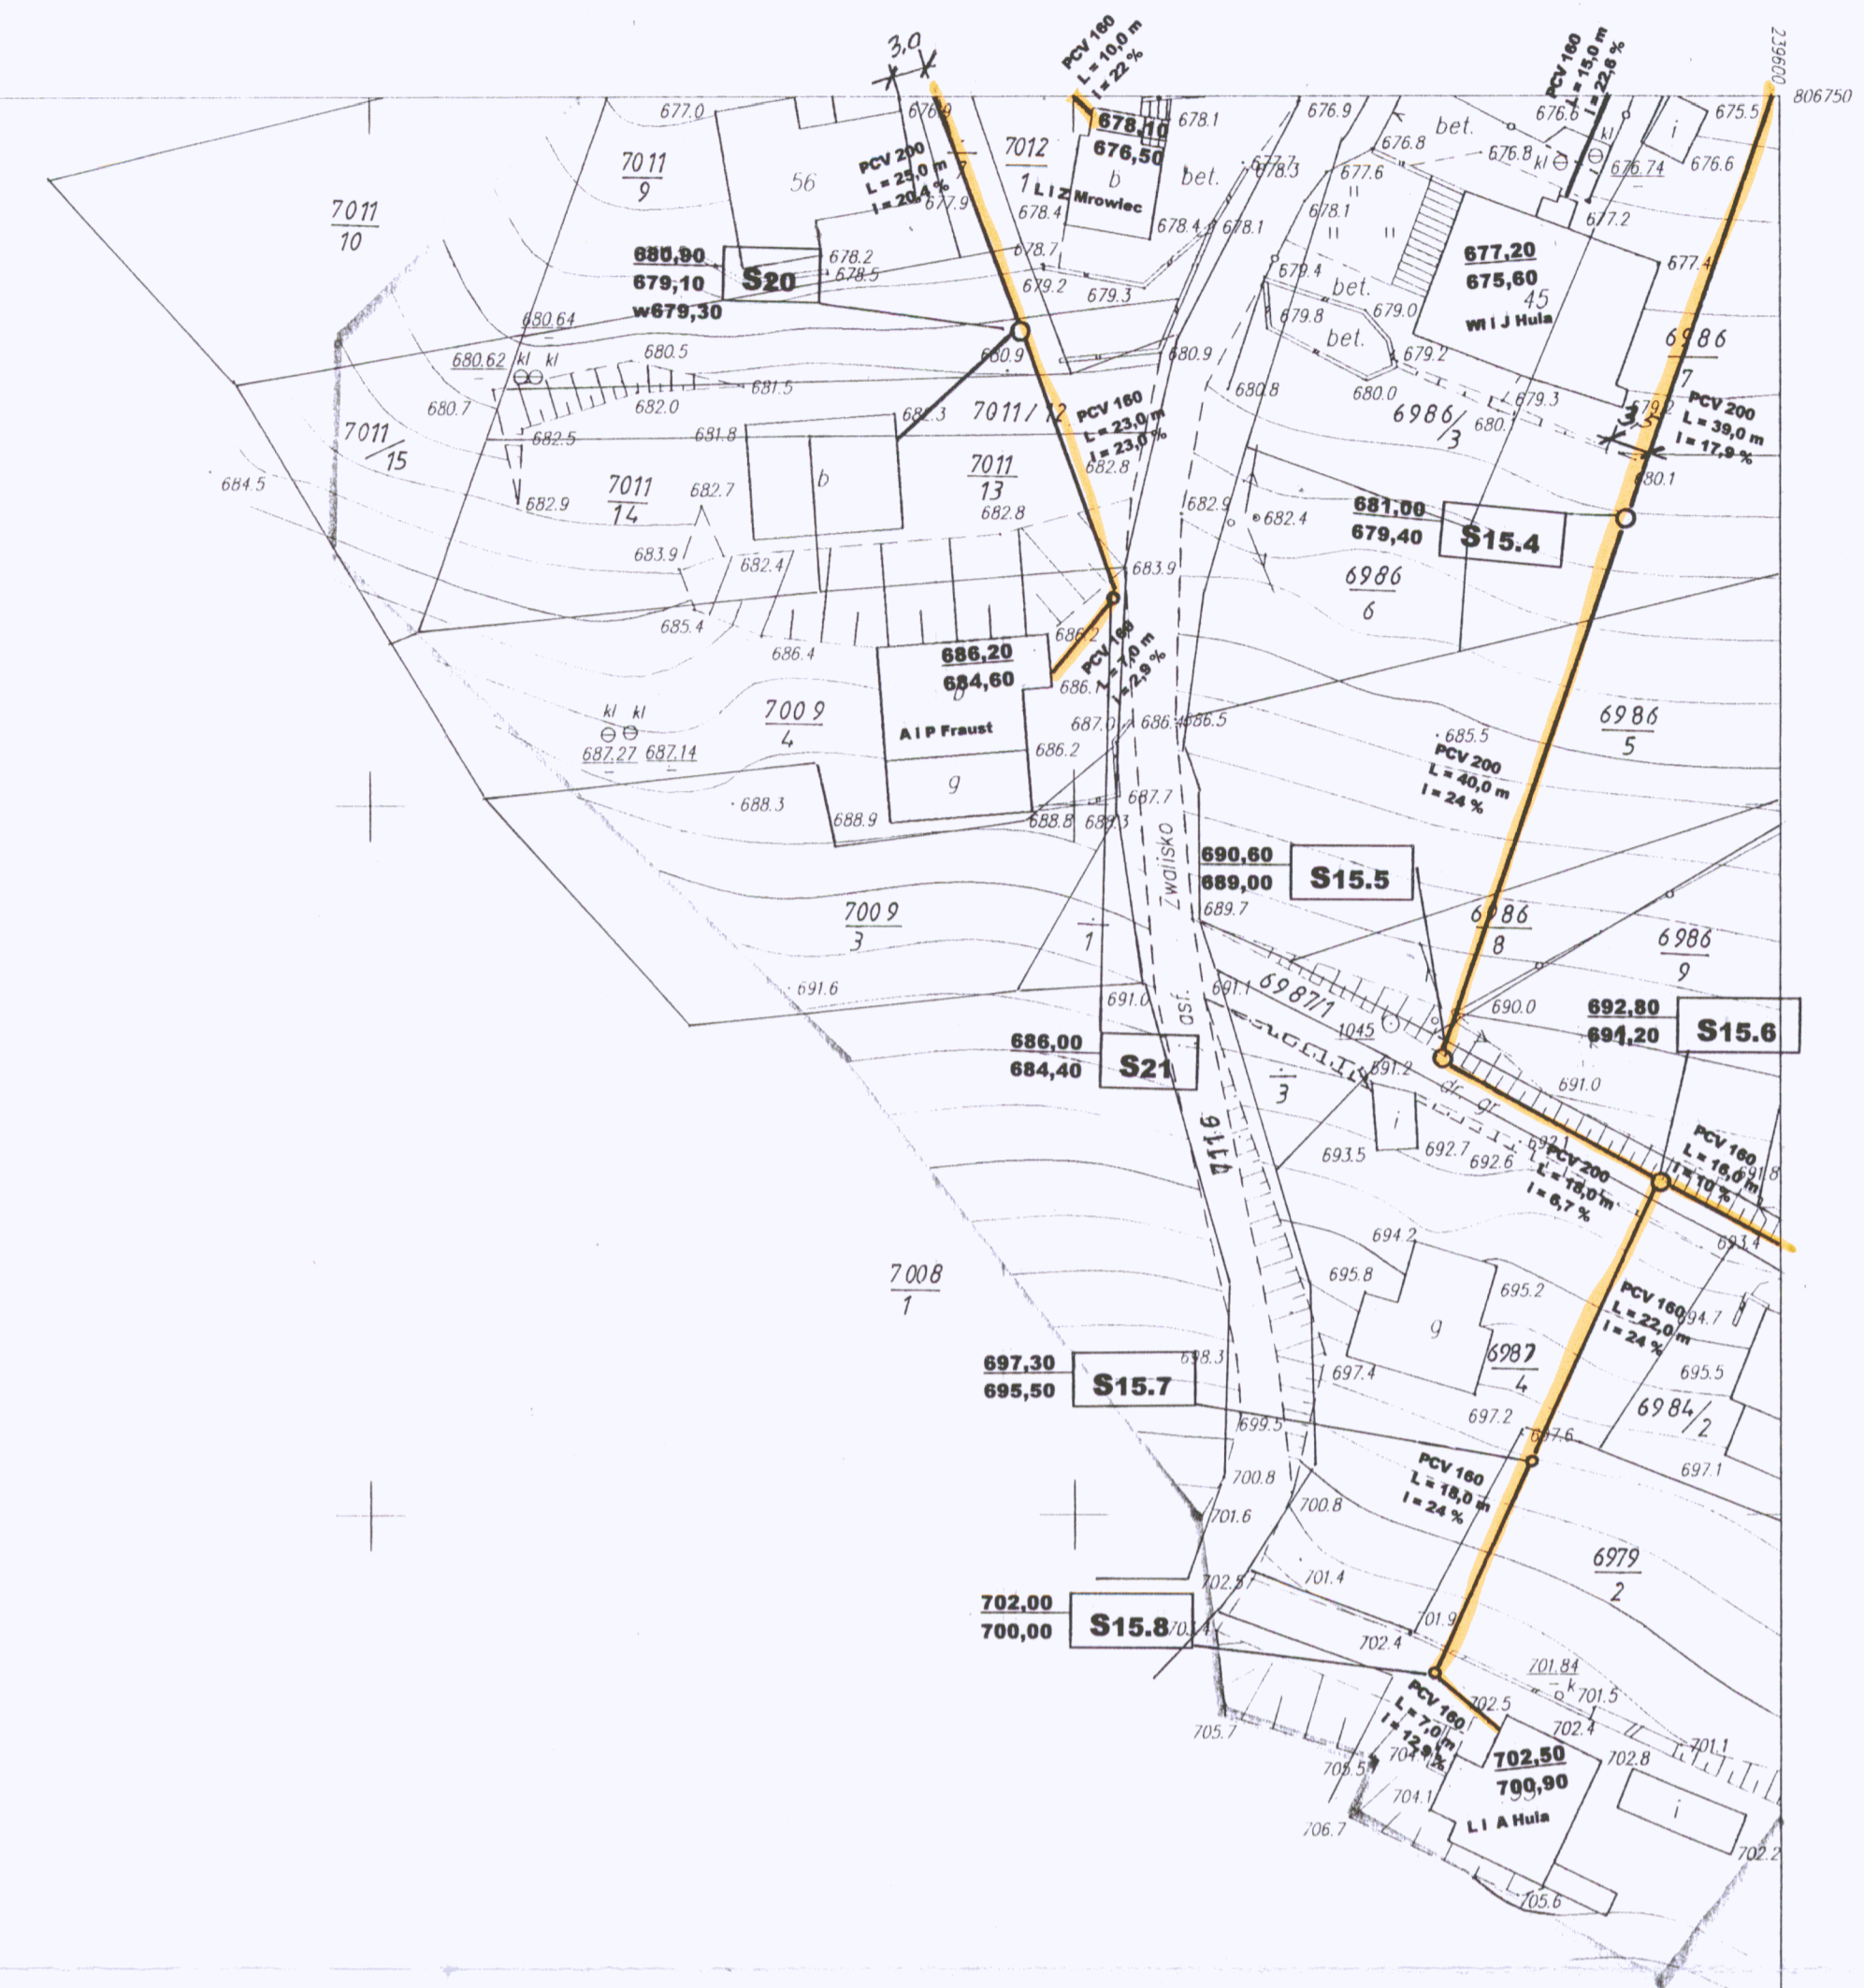

STAROSTWO POWIATOWE
w Bielsku-Białej
ul. Piastowska 40
43-300 Bielsko-Biała

- istniejący kanał sanitarny
- projektowany kanał sanitarny
- kabel telefoniczny
- kabel energetyczny
- gazociąg
- wodociąg

SCHEMAT ŁĄCZENIA SEKCJI

541.432.2023	541.432.1542
541.432.1543	541.432.1544
541.432.2021	541.432.2022
541.432.2025	541.432.2024

541.432.2023
1:500

MAPA ZASADNICZA
Założona w r. 2001 przez
Przedsiębiorstwo Geodezyjne "DRAGON"

Nakładki tematyczne	
Sytuacji powierzchniowej	S
Rzeźby terenu	W
Uzbrojenia terenu	U
Ewidencji gruntów	E

541.432.202.1	541.432.202.4	541.432.202.4
541.432.204.1		

**POMIAR SYT-WYS Z UZBROJENIEM
PODZIEMNYM BEZ POMIARU GRANIC**
Szczyrk - ul. Zwalisko
Zakres pomiaru
Ks. rob. 55/2001
Szczyrk 28.03.2001r
Granice działek wkreślono na podstawie
przeskalowania mapy w skali 1:2000 na skalę 1:500

mgr inż. JAROSŁAW SMOCZYŃSKI
GEODEZA I ARKANIOWY
ul. Jasna 9
43-300 SZCZYRK

Starosta Bielski
Powiatowy Urząd Rejonowy
Geodezyjno-Inżynierski
W obzwarstwie...
2001-04-06
Ep. 1433/2000

**PROJEKT BUDOWLANY PRZYŁĄCZY
KANALIZACJI SANITARNEJ
W SZCZYRKU GÓRNYM**
INWESTOR: SPOŁECZNY KOMITET BUD. KANALIZACJI 1/500
NAZWA: PLAN SYTUACYJNO WYSOKOŚCIOWY Styczeń 2001
OPRACOWAŁ: inż. TADEUSZ ZAJĄC RYS. Nr9