


POMIAR SYT - WYS Z UZBROJENIEM
 PODZIEMNYM BEZ POMIARU GRANIC
 SZCZYRK - UL. SŁONECZNIKOWA

SEKCJA 541.414.2544

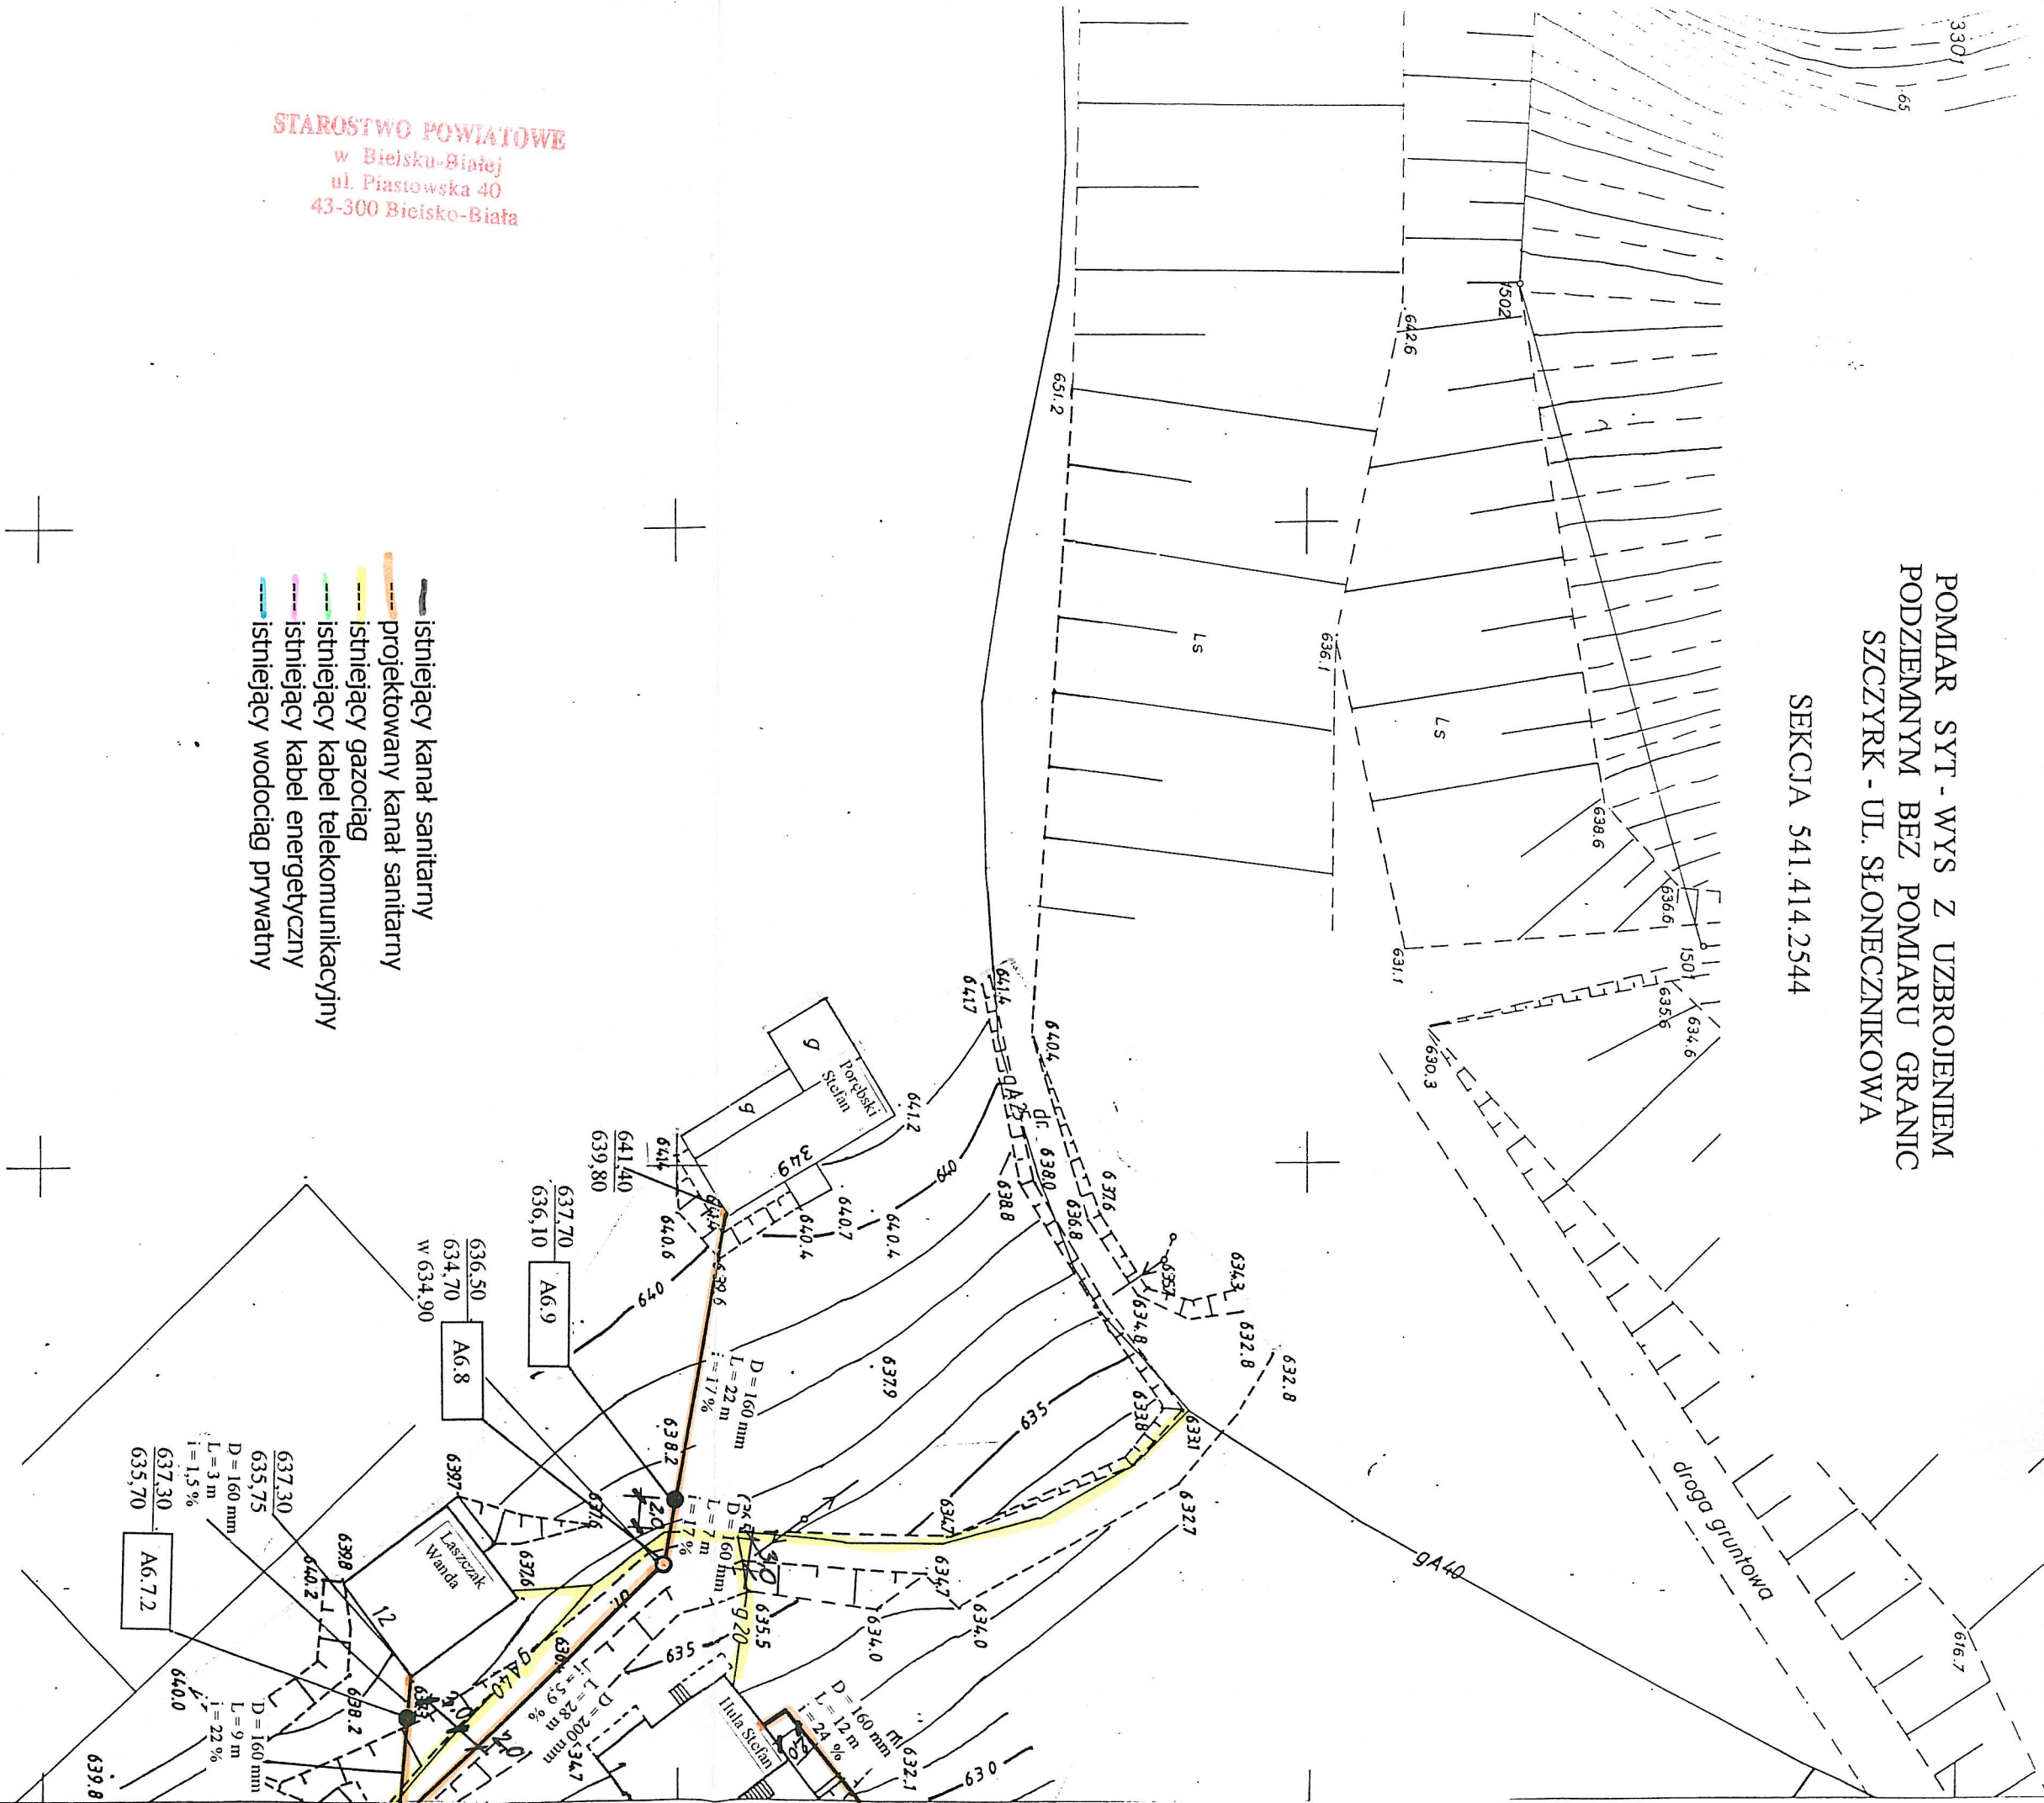

STAROSTWO POWIATOWE
 w Bielsku-Białej
 ul. Piastowska 40
 43-300 Bielsko-Biała

- istniejący kanał sanitarny
- - - projektowany kanał sanitarny
- istniejący gazociąg
- istniejący kabel telekomunikacyjny
- istniejący kabel energetyczny
- istniejący wodociąg prywatny

Starosta Bielski
 Tomasz Górnicki, Dyrektor
 Główny Inżynier Kierownik Wydziału

zasieg pomiaru

wykł. mgr inż. W. Mleczko
 Szczyrk 26.04.2000r

mgr inż. JAROSŁAW SMOCZYŃSKI
 GEODETA UPRAWNIENY
 Rejestr M.G.F. nr 12127
 43-370 SZCZYRK - skt. pocz. 48
 ul. Jasna 9 - Tel. 817-87-30

2000-04-28 Rp. 23870000
 b-b
 441-0112 nr 1B

PROJEKT BUDOWLANY KANALIZACJI SANITARNEJ W SZCZYRKU BIEŁEJ	
ul. Jagodowa, Poziołkowa, Jeźgowna, Grzybowa, Górska, Saneżkowa	
INWESTOR:	1/500
SPOŁECZNY KOMITET BUDOWY KANALIZACJI	
PLAN SYTUACYJNO WYSOKOŚCIOWY	
AUTOR PROJEKTU:	05.2000
inż. TADEUSZ ZAŁĄC	
RYS. Nr 7	

423-2113	nr 4	423-2131	nr 3
414-2542	nr 3A	423-2133	nr 2
414-2544	nr 2A	441-0111	nr 1

441-0112
nr 1B