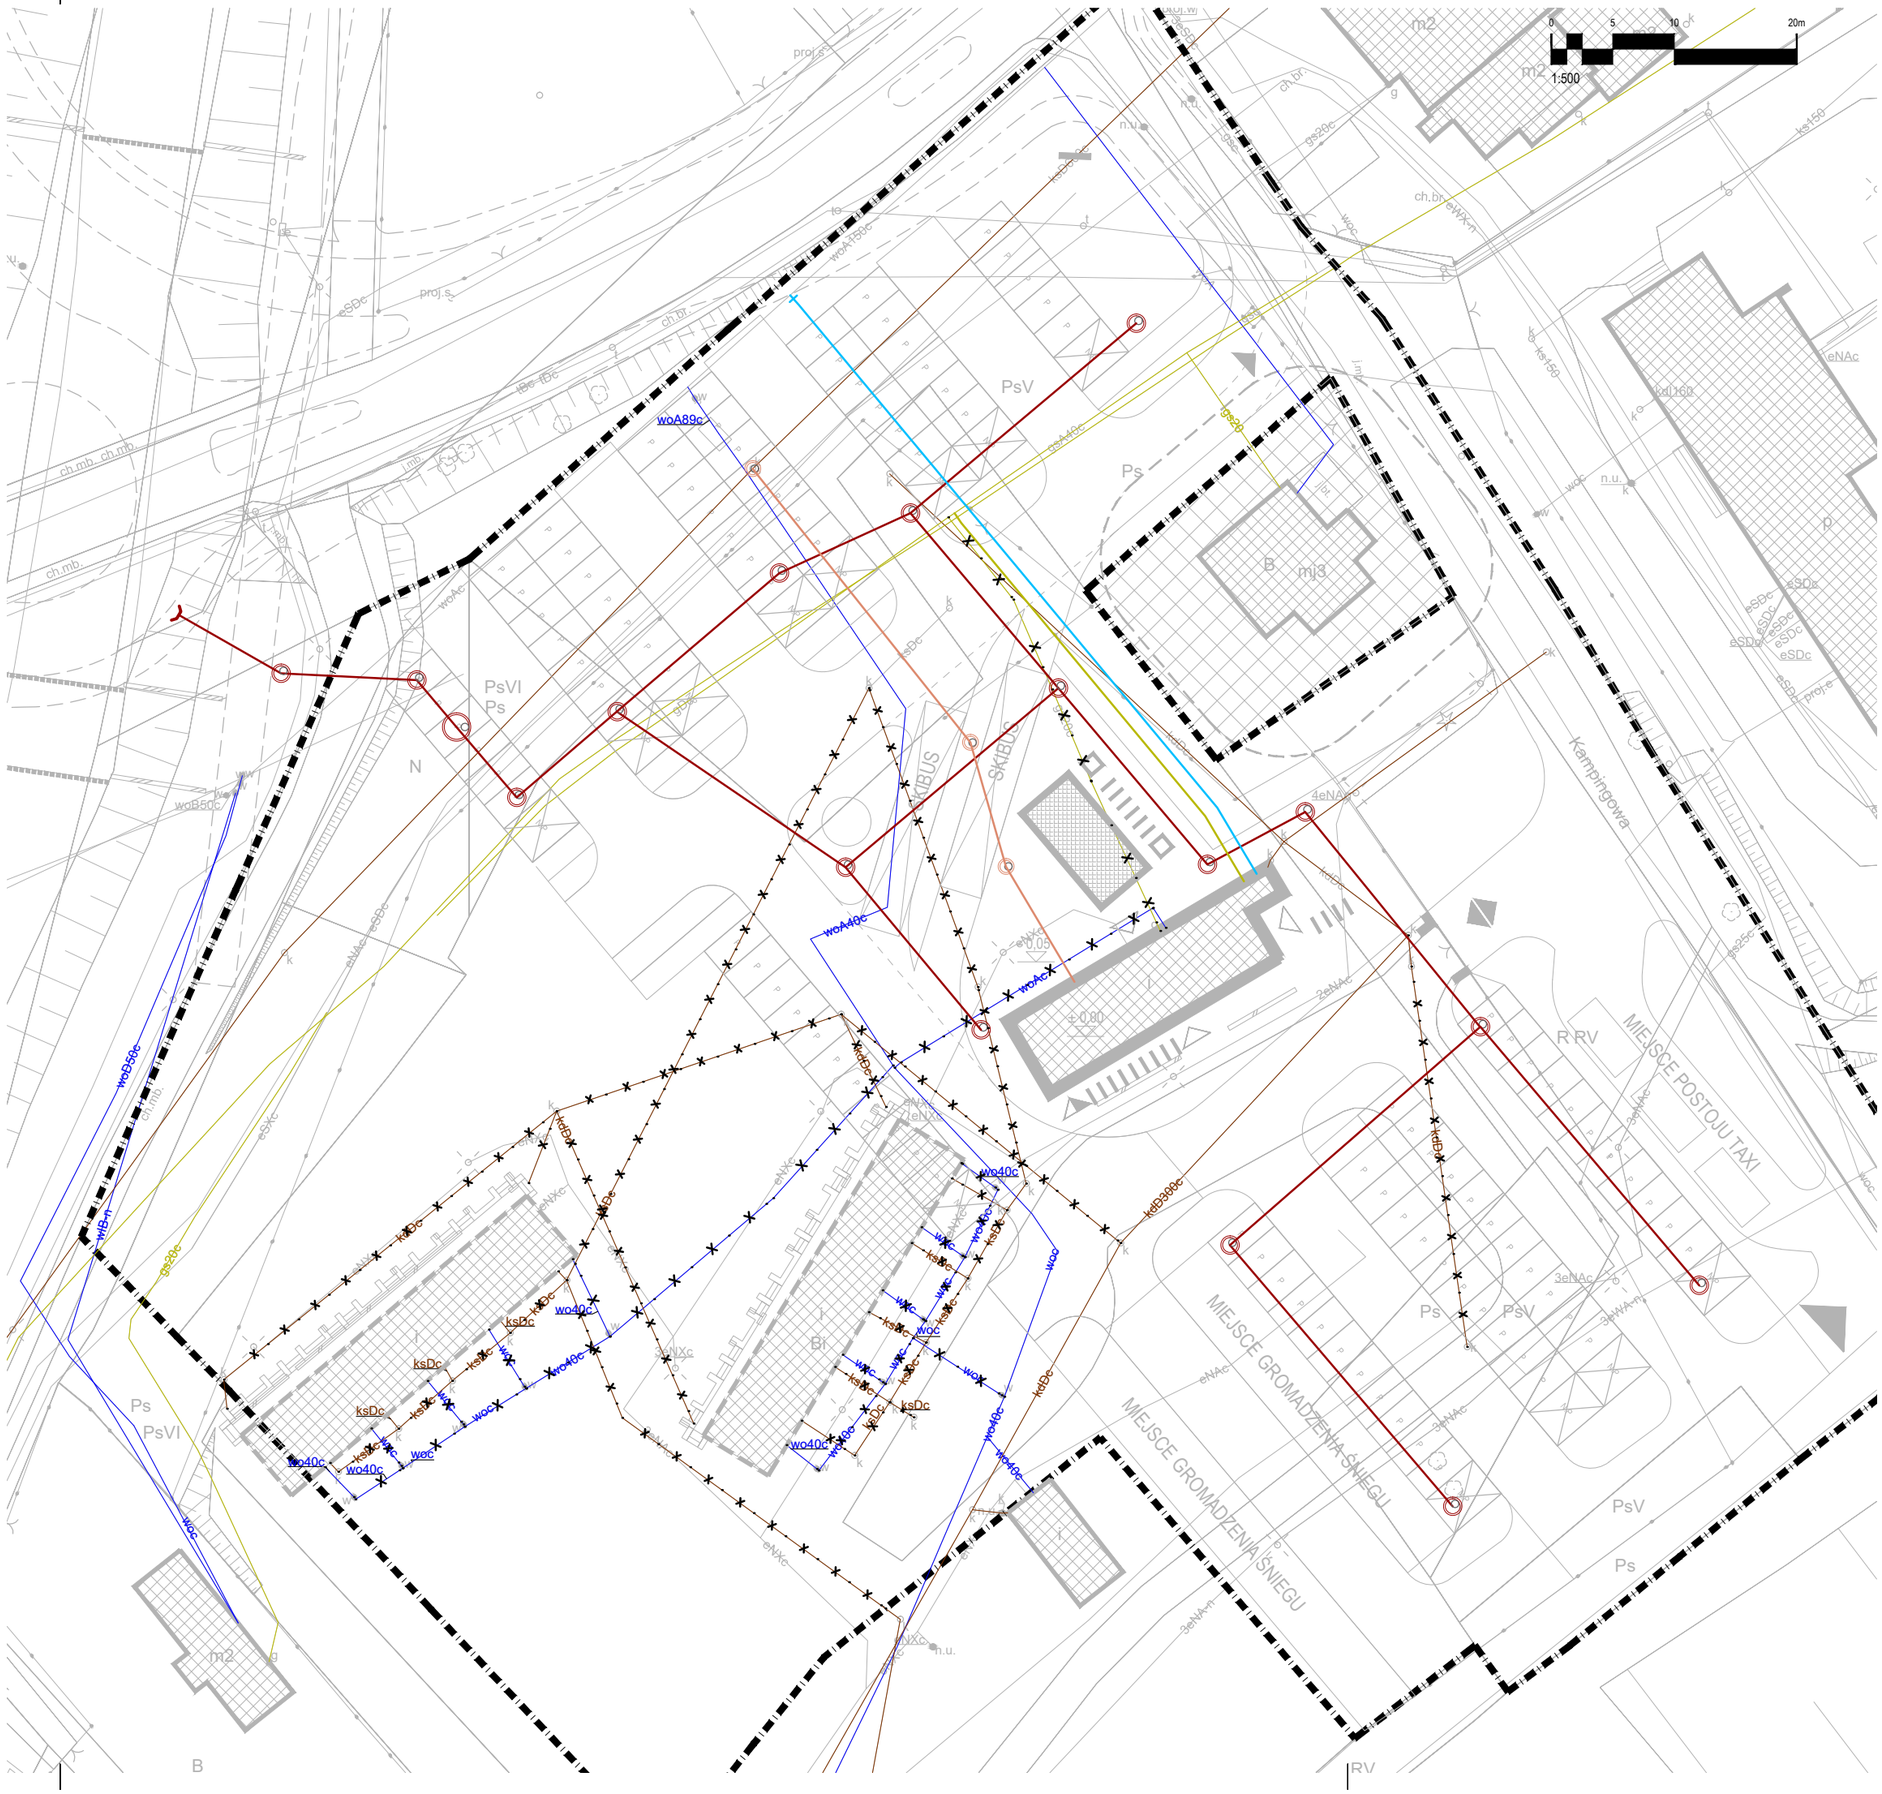

STUDIO PROJEKTOWE
JAKUB GAŁĘSKI
www.galeski.com.pl

legenda

- działki objęte obszarem opracowania
- projektowana sieć wodociągowa
- projektowana sieć gazowa
- projektowana kanalizacja deszczowa
- projektowana kanalizacja sanitarna
- istniejące sieci przeznaczone do likwidacji

UWAGA:
1. Przebieg projektowanych sieci wodociągowej, gazowej i kanalizacji pokazano orientacyjne.
2. Dokładny zakres likwidacji istniejących sieci należy określić na podstawie warunków uzyskanych od gestorów, w porozumieniu z Zamawiającym i zachowaniem ciągłości dostaw mediów i odbioru ścieków oraz wód opadowych i roztopowych z okolicznych budynków nie przewidianych do wyburzenia

projekt
BUDOWA CENTRUM PRZESIADKOWEGO WRAZ Z INFRASTRUKTURĄ W MIEŚCIE SZCZYRK - SZCZYRK SKALITE

inwestor
Gmina Szczyrk
ul.Beskidzka 4, 43-370 Szczyrk

projektant
arch. Jakub Gałęski
upr. nr 09/DSOKK/2014

opracował
mgr inż. Przemysław Pośpiech

tytuł
BRANŻA SANITARNA
WOD-KAN-GAZ

skala
1:500
data
06/19

nr
PFU-3.0