
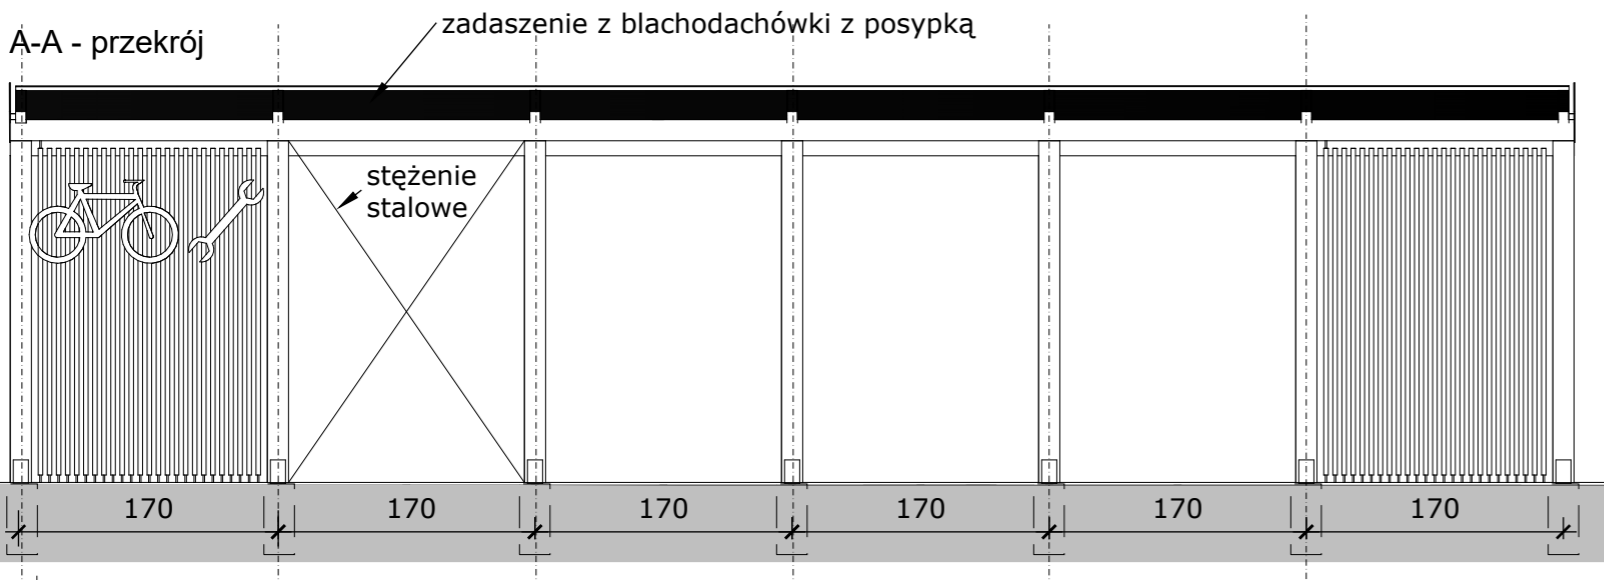


rzut wiaty na rowery

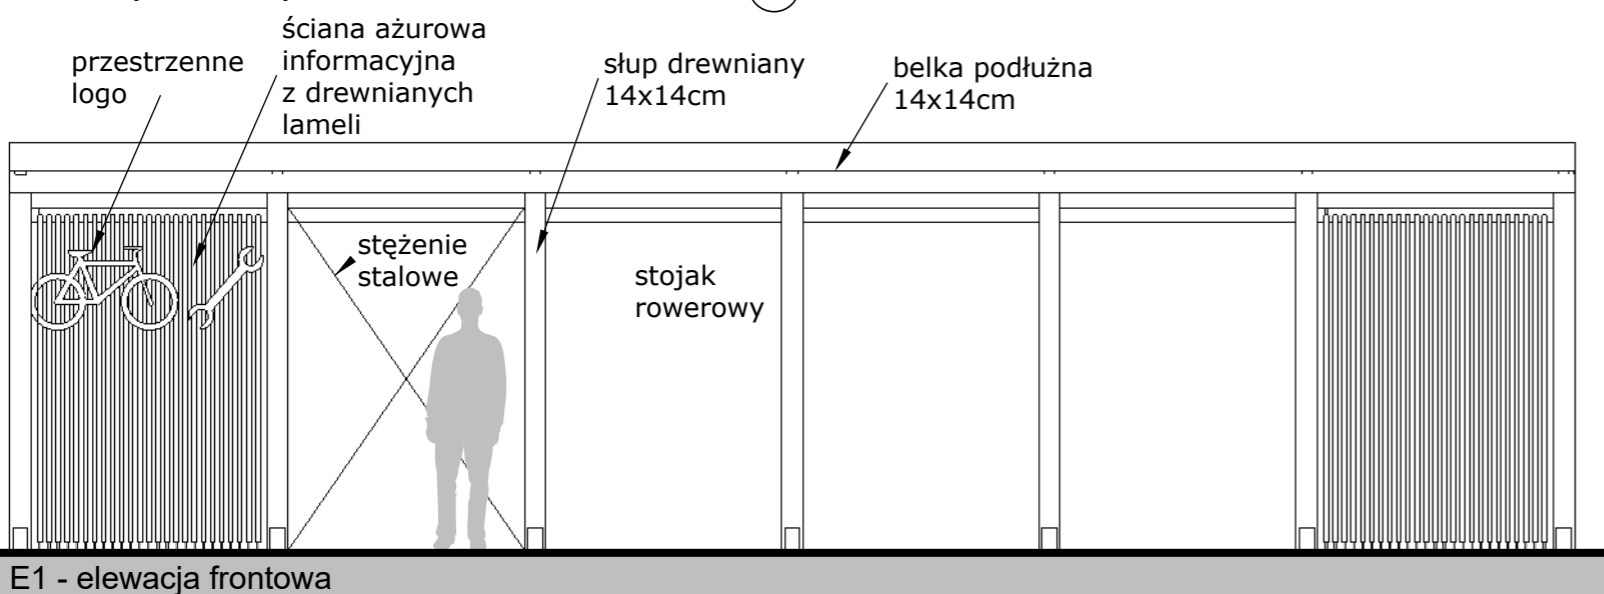

- uwagi
- Niniejsza koncepcja stanowi wytyczne do dalszych prac projektowych niezbędnych do uzyskania odpowiednich zgód i decyzji administracyjnych.
 - Na podstawie niniejszej koncepcji nie można prowadzić żadnych prac budowlanych.
 - Wszystkie wymiary i rzędne mają charakter poglądowy i wymagają weryfikacji na kolejnych etapach projektowania.
 - Prace polegające na zmianie sposobu użytkowania budynku lub jego części wymagają zgłoszenia lub uzyskania pozwolenia na budowę.

projekt
**BUDOWA CENTRUM PRZESIADKOWEGO
 WRAZ Z INFRASTRUKTURĄ W MIEŚCIE
 SZCZYRK - SZCZYRK SKALITE**
 inwestor

Gmina Szczyrk
 ul. Beskidzka 4, 43-370 Szczyrk

projektant
 arch. Jakub Gałęski
 upr. nr 09/DSOKK/2014
 opracował

arch. Grzegorz Jurasz
 tytuł

WIATA CP - SCHEMAT

skala
 1:100
 data
 06/19

nr
PFU-05