zgodnie z koncepcją: "Przebudowa układu komunikacyjnego w obrębie skrzyżowania drogi wojewódzkiej - ulicy Beskidzkiej z drogą powiatową - ulicą graniczną oraz przebudowy skrzyżowania drogi gminnej - ulicy Kampingowej z drogą powiatową - ulicą Graniczną w Szczyrku" - wariant II

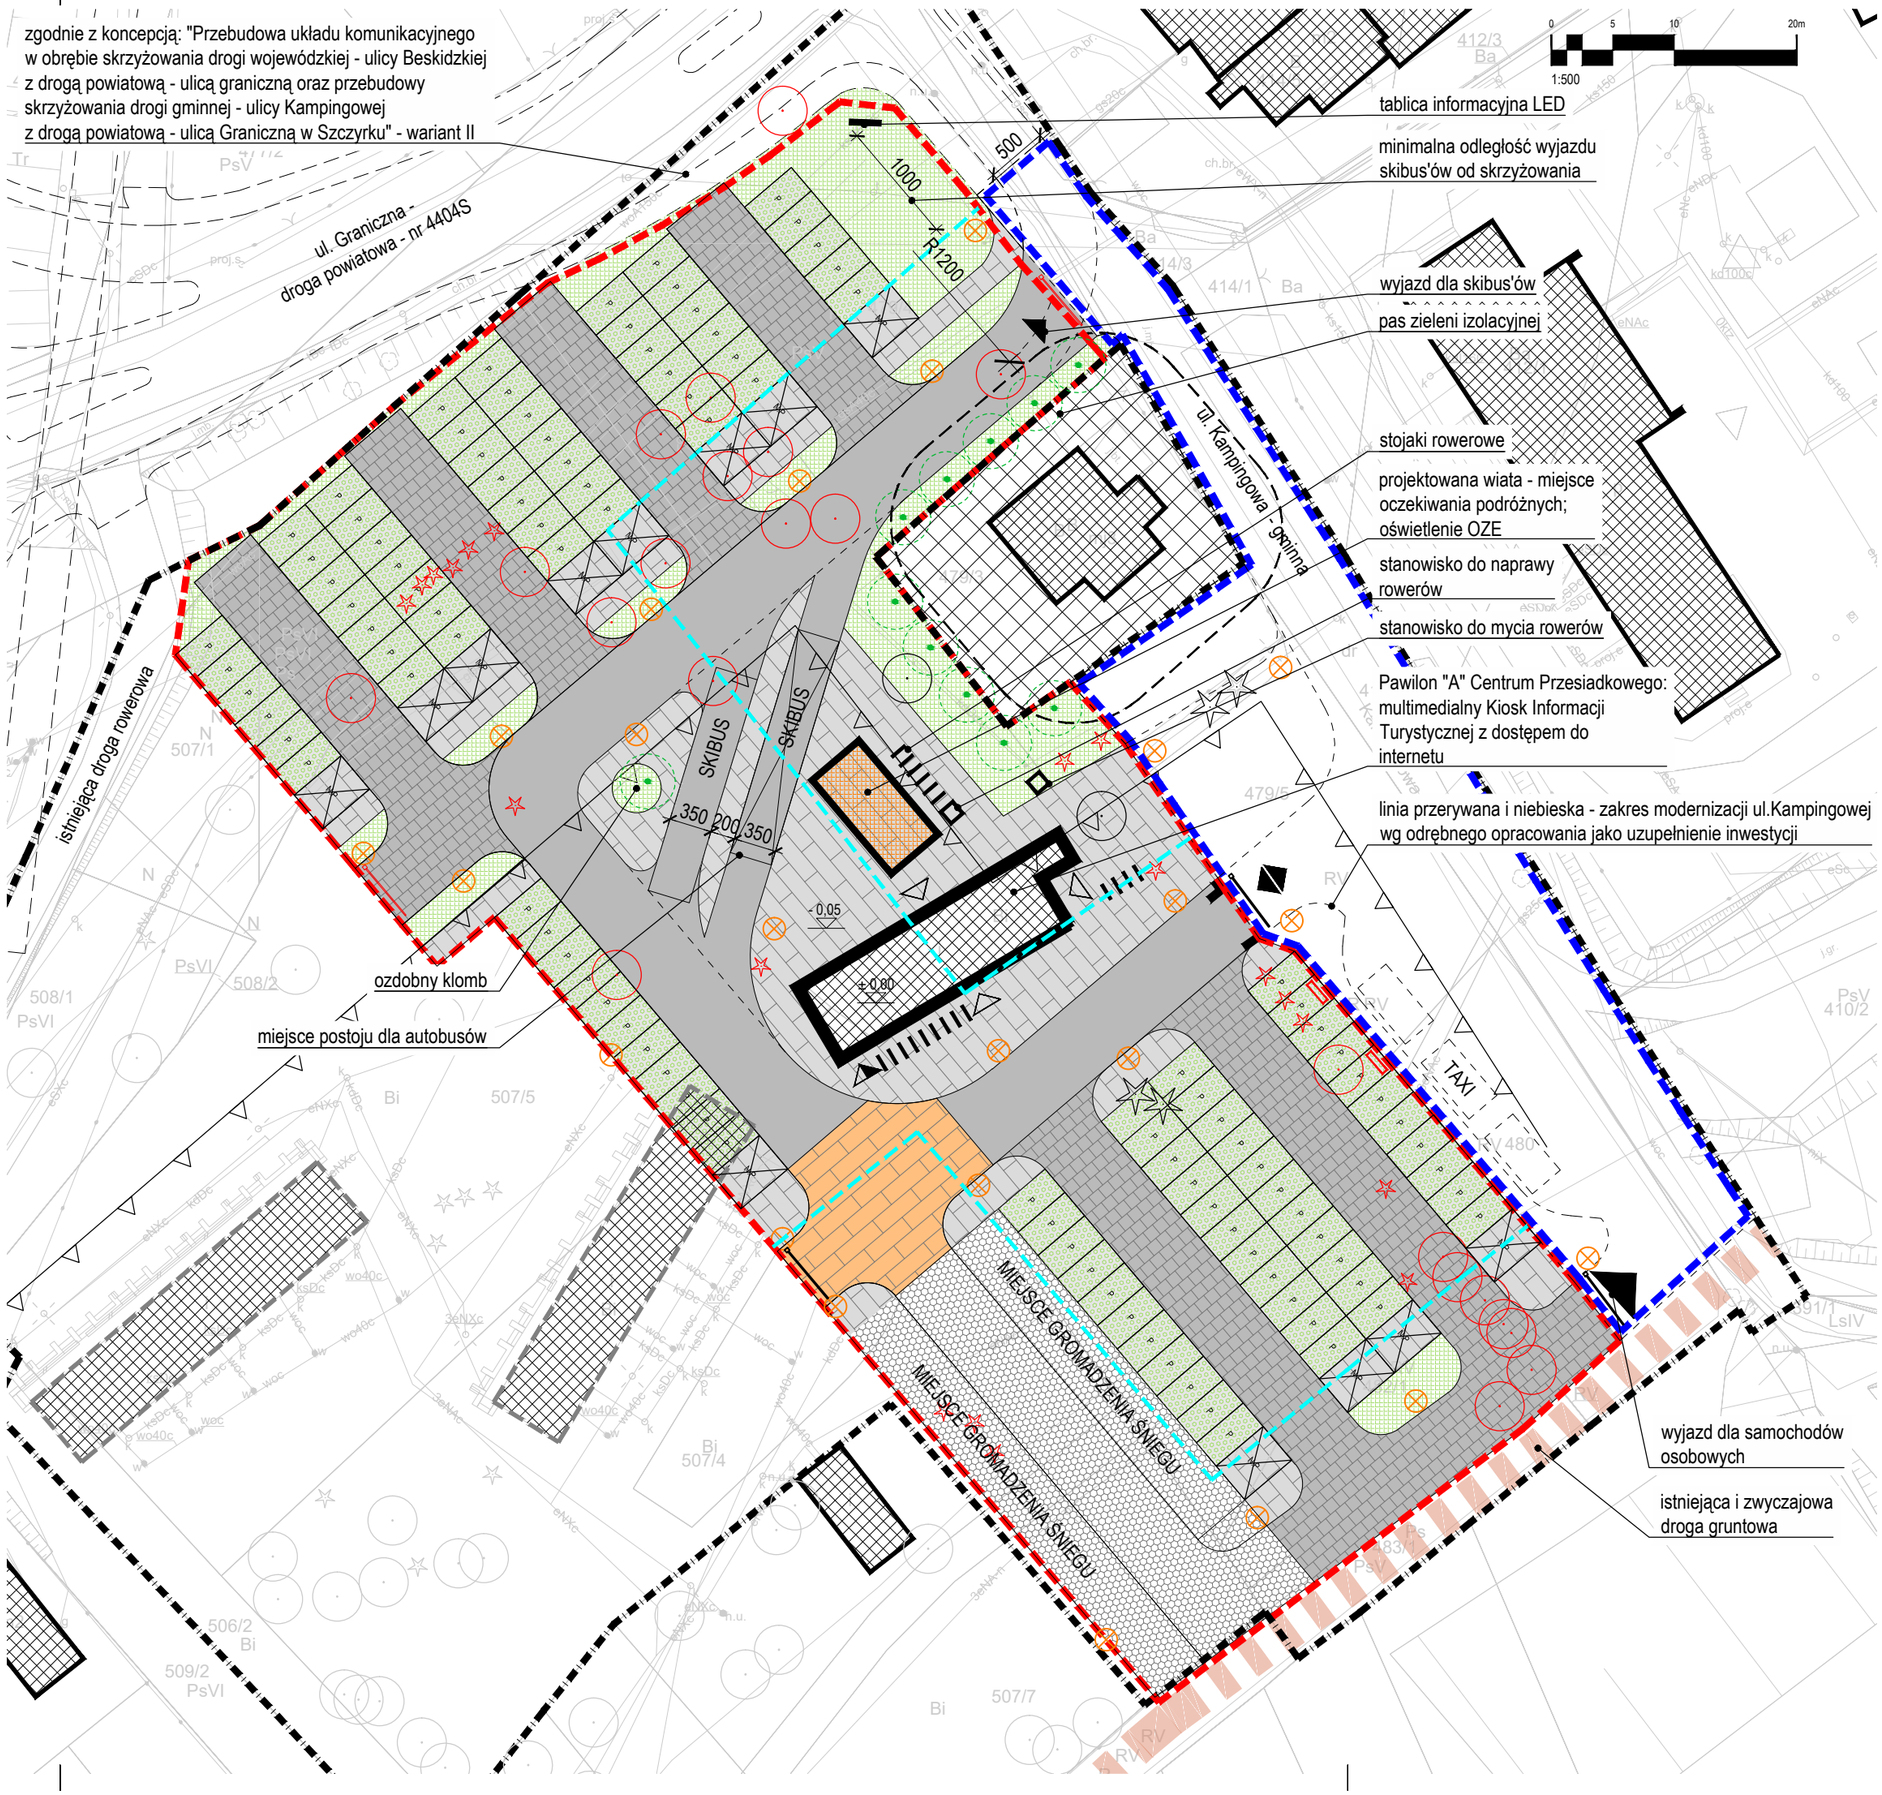

STUDIO PROJEKTOWE JAKUB GAŁĘSKI
www.galeski.com.pl

legenda

- działki objęte obszarem opracowania
- obszar poza opracowaniem
- ogrodzony obszar opracowania [6559 m²]
- obszar ul. Kampingowej - modernizacja drogi wg odrębnego opracowania [1605 m²]
- nieprzekraczalna linia zabudowy - wg MPZP
- istniejące budynki do wyburzenia - wg odrębnej procedury
- istniejący budynek [154 m²]
- odległość 8 m od budynku - obszar oddziaływania
- odległość 12 m od granicy z gruntami leśnymi
- odległość 16 m od granicy działki dla więcej niż 60 m.p. (nie dotyczy działek drogowych)
- projektowany szlaban
- projektowany budynek [46 m²]
- powierzchnia zielona - trawnik [635 m²] / geokrata [628 m²]
- pow. utw. - jezdnia - kostka betonowa [1362 m²]
- pow. utwardzona - jezdnia - asfalt [1002 m²]
- pow. utw. - chodnik z kostki betonowej [1038 m²]/ skrzyżowanie wyniesione [182 m²]
- płyta betonowa, ażurowa [1324 m²]
- miejsca parkingowe / miejsca parkingowe ze stacją ładowania pojazdów elektrycznych
- miejsca parkingowe przeznaczone dla osób niepełnosprawnych [234 m²]
- istniejąca i zwyczajowa droga gruntowa
- drzewa do: zachowania / do wycinki
- drzewa projektowane
- projektowana oprawa drogowa/parkowa

uwagi

Zakres PFU:
1. Powierzchnia ogrodzonego obszaru opracowania: 6559 m²
2. Powierzchnia obszaru ul. Kampingowej: 1605 m² - wg odrębnego opracowania
3. Powierzchnia zabudowy 200 m²: A:154 m², projektowana wiata: 46 m².
4. Budynki wyburzane wg odrębnej procedury: B, C
5. Miejsca parkingowe: 118 m.p.
6. Ilość zjazdów na działkę: 3

projekt

BUDOWA CENTRUM PRZESIADKOWEGO WRAZ Z INFRASTRUKTURĄ W MIEŚCIE SZCZYRK - SZCZYRK SKALITE

inwestor

Gmina Szczyrk
ul.Beskidzka 4, 43-370 Szczyrk

projektant

arch. Jakub Gałęski
upr. nr 09/DSOKK/2014

opracował

arch. Maciej Grzywacz, arch. Grzegorz Jurasz

tytuł

ZAGOSPODAROWANIE TERENU

skala 1:500
data 06/19

nr

PFU-1.0