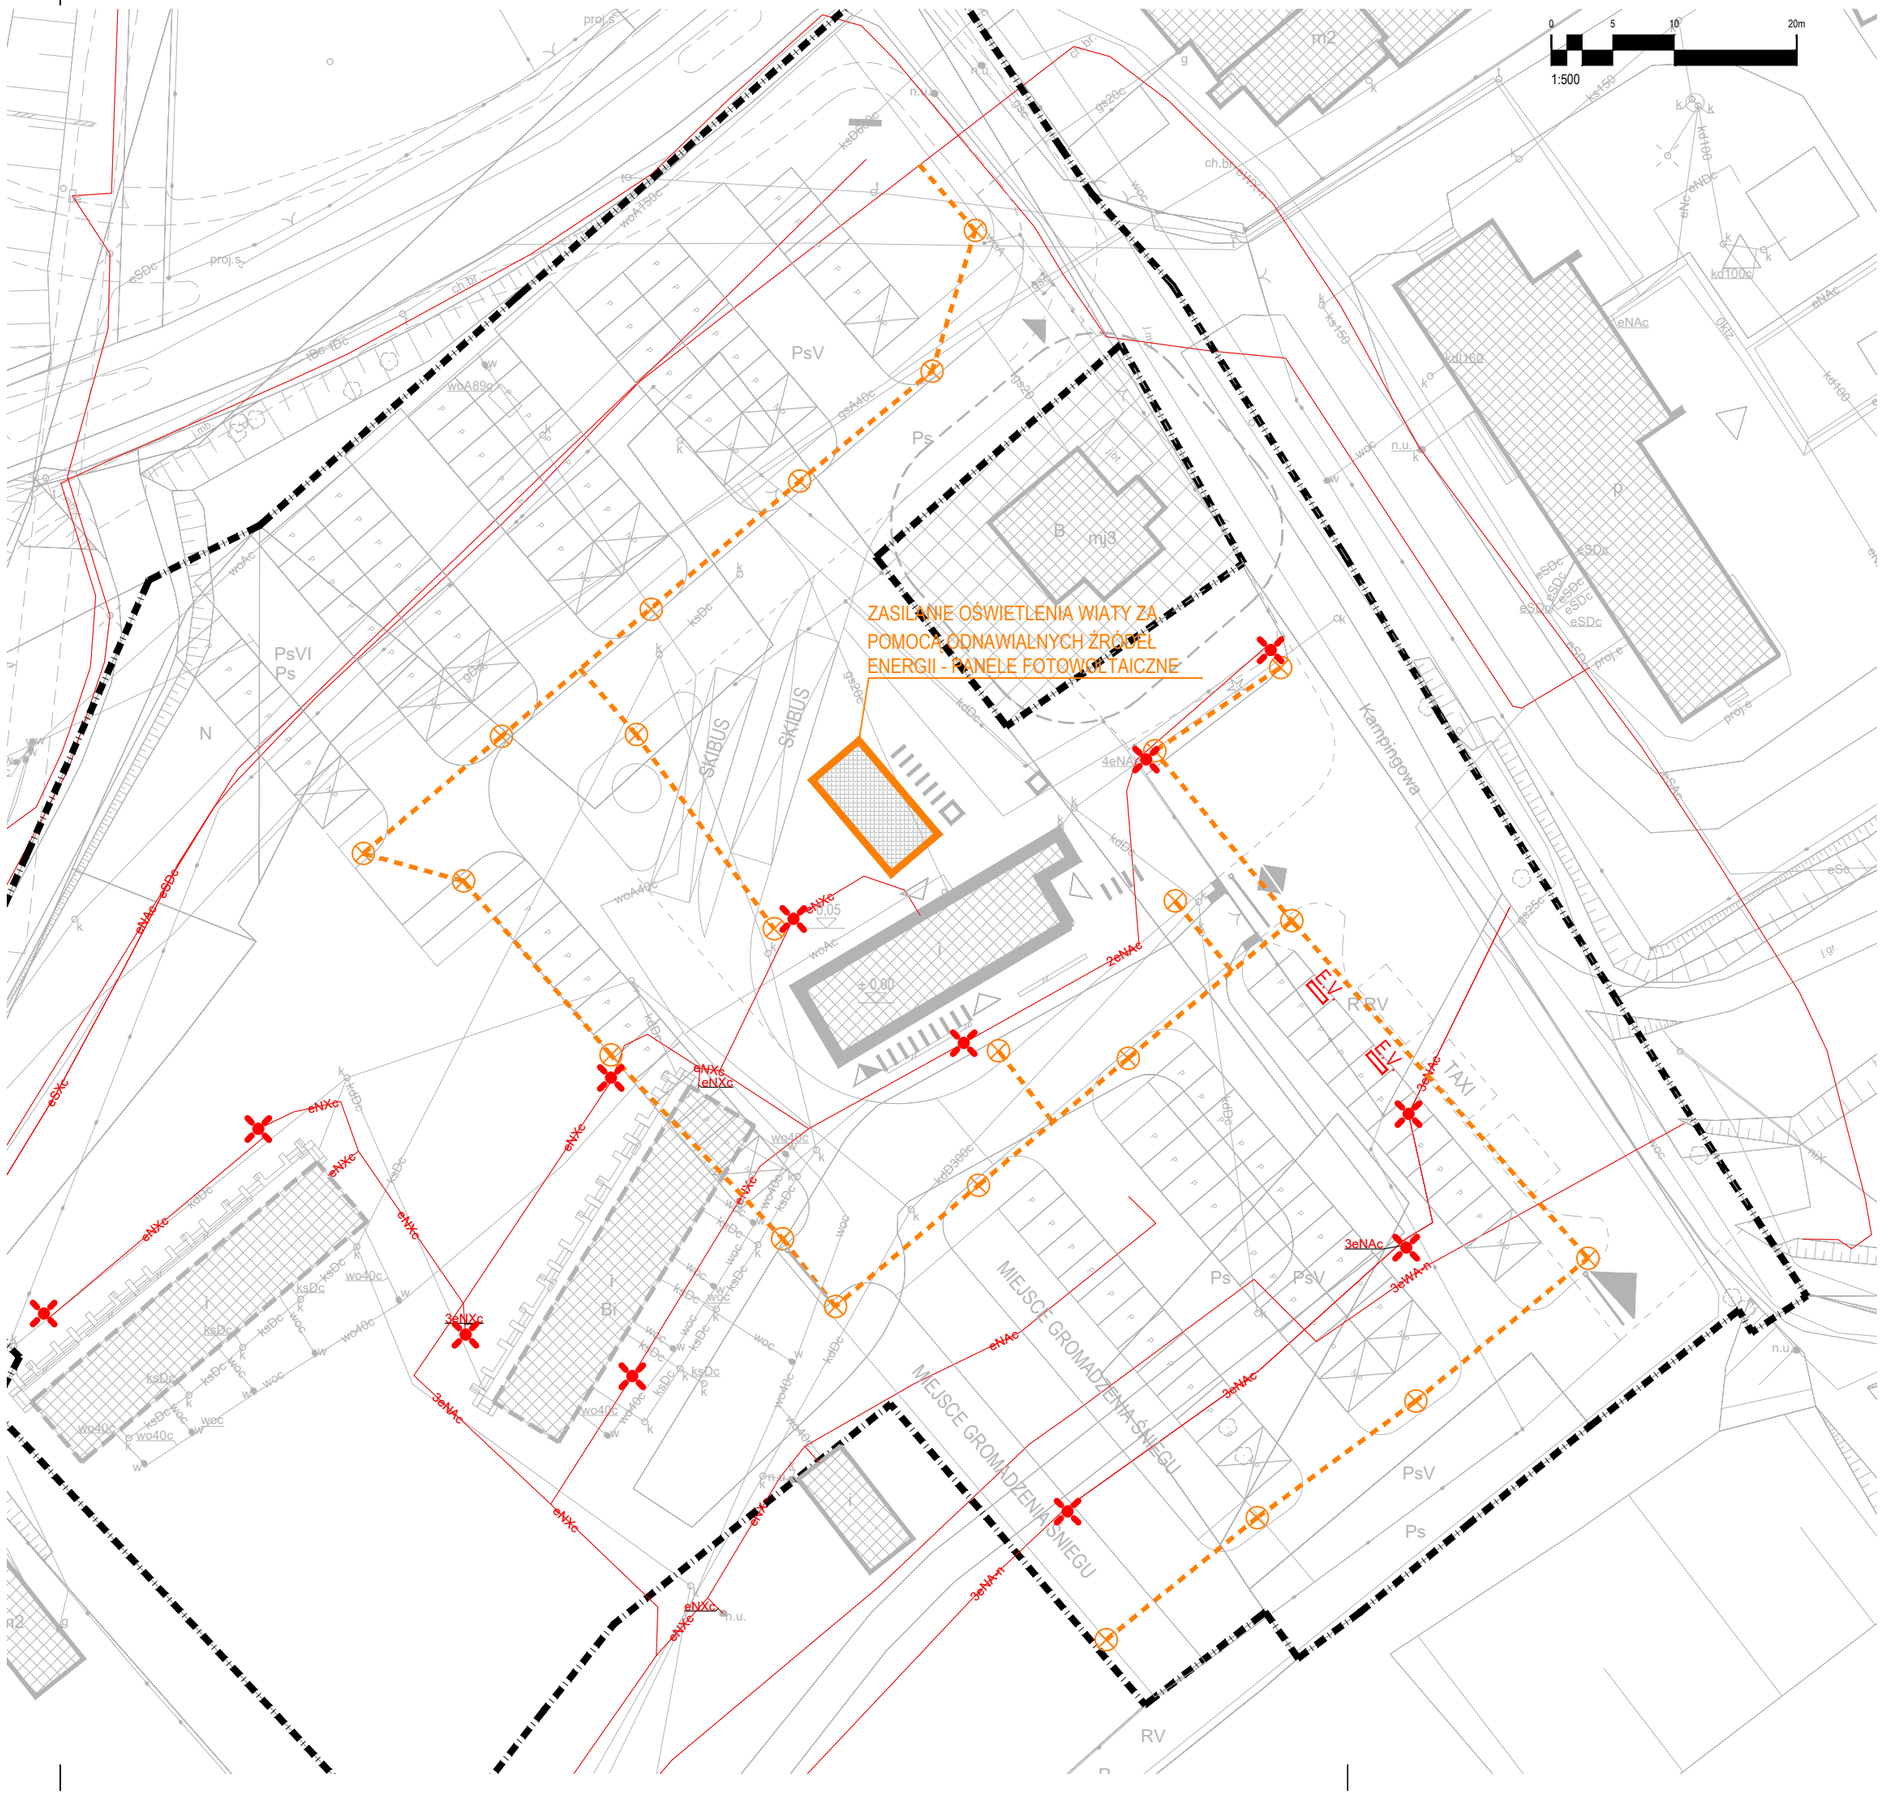
0
5
10
20m
1:500
ZASILANIE OŚWIETLENIA WIATY ZA POMOCĄ ODNAWIALNYCH ŹRÓDEŁ ENERGII - PANELE FOTOWOLTAICZNE
SKIBUS
SKIBUS
Kampingowa
MIEJSCE GROMADZENIA ŚNIEGU
MIEJSCE GROMADZENIA ŚNIEGU
TAXI
PsV
Ps
PsVI
Ps
N
B
mj3
mj2
P
R PV
RV
PsV
Ps
PsV
Ps
eNXc
eNAc
3eNAc
2eNAc
4eNAc
3eNXc
eNXc
eNXc