



legenda




zakres opracowania: pow. 2,2349 ha, działki nr:
298/1, 299/1, 413, 478/1, 478/2, 479/4, 479/5, 480, 481/1,
481/2, 482/1, 482/2, 483/1, 483/2, 483/3, 501/1, 501/2, 501/3, 502/1,
502/2, 502/3, 503/1, 503/2, 503/3, 504/1, 504/2, 504/3, 505/1, 506/2,
507/1, 507/3, 507/4, 507/5, 508/1, 508/2, 509/2, 511/1, 511/3, 511/4,
511/5, 511/6, 512, 2087/1, 2087/2, 2087/3, 2088/1, 2088/2
budowa parkingu naziemnego jest możliwa na
powierzchni ok. 1,9 ha zakresu opracowania

obszar poza zakresem opracowania

teren możliwy pod zabudowę kubaturową:
pow. ok. 0,9 ha

istniejące budynki do wyburzenia: B, C

istniejące budynki, budynki przeznaczone do
remontu oznaczone: A, D, E

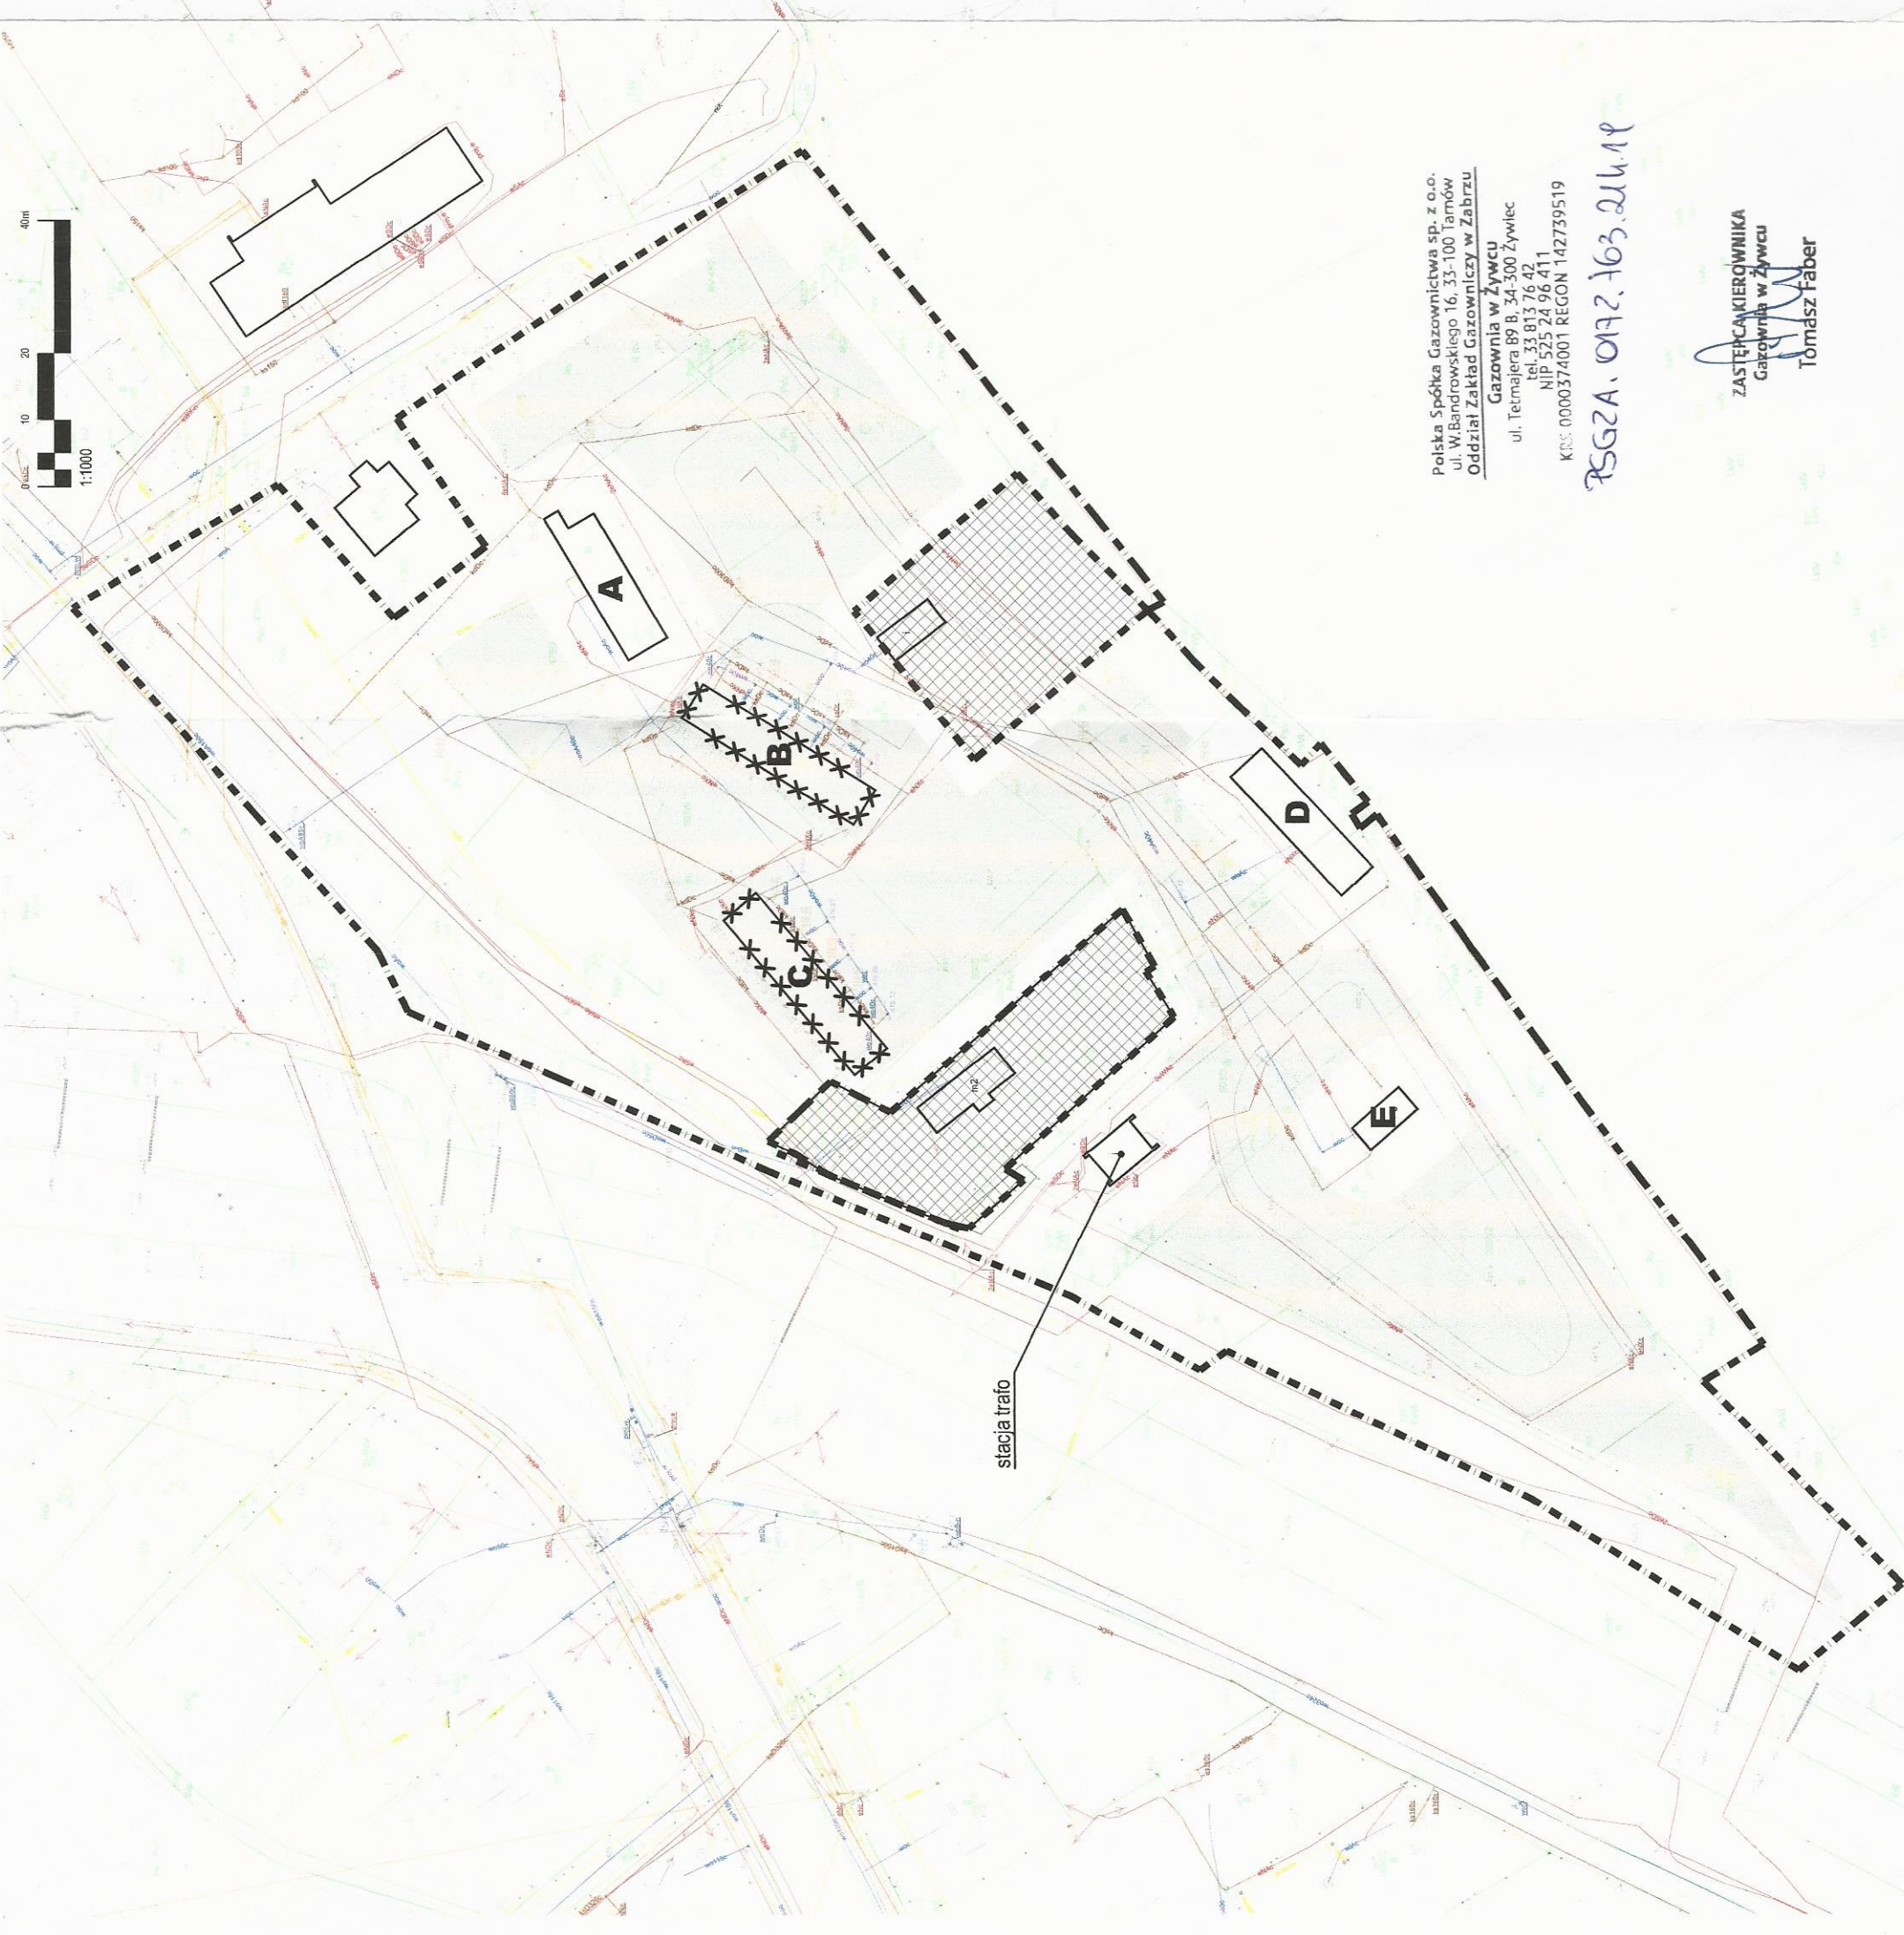

stacja trafo

Polska Spółka Gazownictwa Sp. z o.o.
ul. W. Bandrowskiego 16, 33-100 Tarnów
Oddział Zakład Gazowniczy w Zabrzcu
Gazownia w Żywcu
ul. Tetmajera 89 B, 34-300 Żywiec
tel. 33 813 76 42
NIP 525 24 96 411
KRS 0000374001 REGON 142739519

PSGZA. 0172.163.2111P

ZASTĘPCĄ KIEROWNIKA
Gazownia w Żywcu
Tomasz Faber

projekt _____ inwestor _____
BUDOWA CENTRUM PRZESIADKOWEGO
WRAZ Z INFRASTRUKTURĄ W MIEŚCIE SZCZYRK
Gmina Szczyrk
ul. Beskidzka 4, 43-370 Szczyrk
projektant _____
arch. Jakub Gałęski
upr. nr 09/DSOKK/2014

opracował _____
arch. Maciej Grzywacz, arch. Grzegorz Jurasz

tytuł _____
UZGODNIENIA BRANŻOWE
branża architektura
skala 1:1000
data 02/19
nr _____
etap PFU

UZG-01