STAROSTWO POWIATOWE
w Bielsku-Białej
ul. Piastowska 40
43-300 Bielsko-Biała

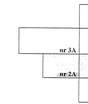

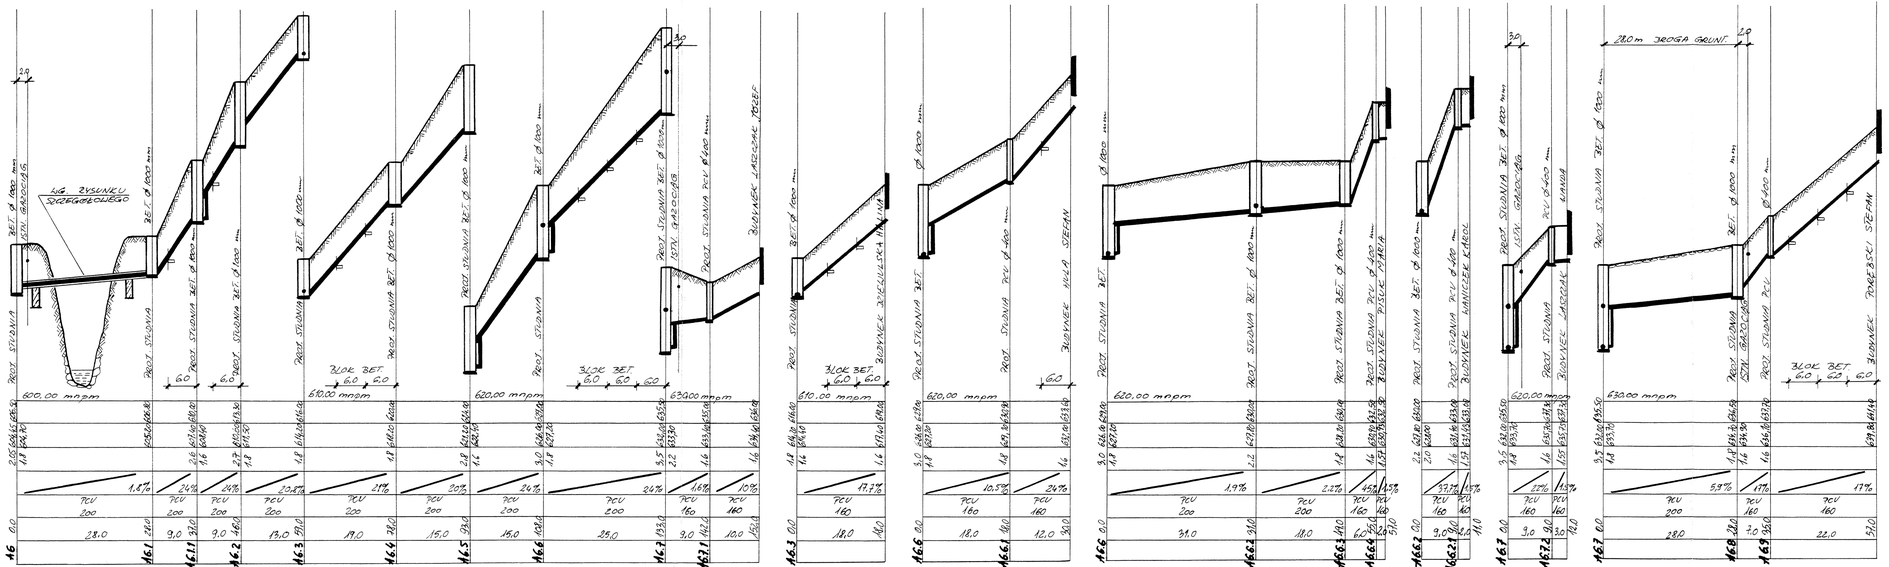
2.0
WG. ZWISKU ZGODNEGO
PROJ. STUDNIA
ŻEL. Ø 1000 mm
600,00 mnpm
6.0
6.0
610,00 mnpm
620,00 mnpm
610,00 mnpm
620,00 mnpm
620,00 mnpm
620,00 mnpm
630,00 mnpm
3.0
3.0
3.0