STAROSTWO POWIATOWE
w Bielsku-Białej
ul. Piastowska 40
43-300 Bielsko-Biała

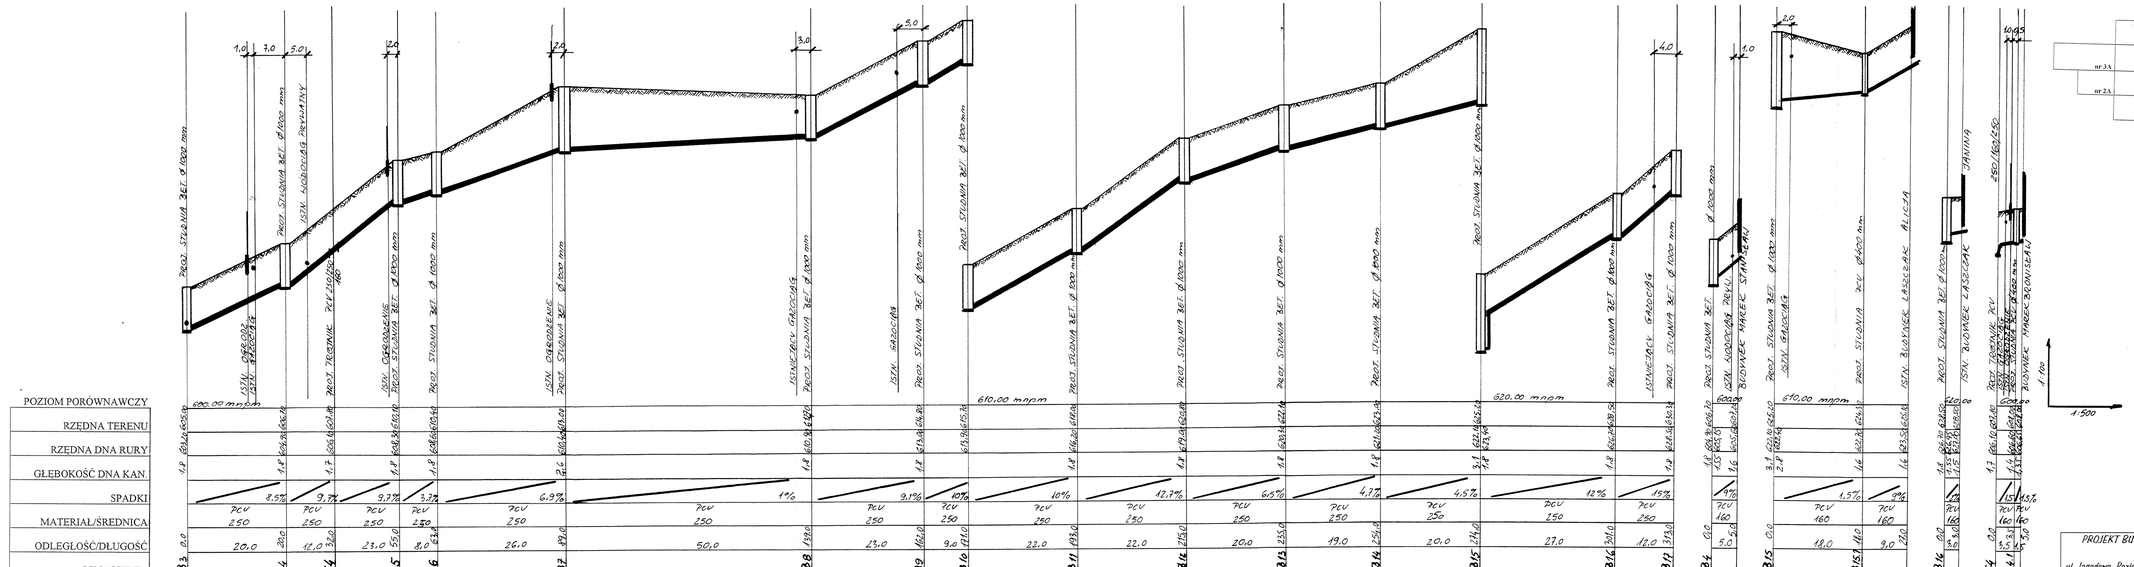

PROJEKT BUDOWLANY KANALIZACJI SANITARNEJ W SZCZYRKU BIELEJ	
ul. Jagodowa, Poziomkowa, Leśnowa, Grzybowa, Górska, Saneczkowa	
INWESTOR: SPOŁECZNY KOMITET BUDOWY KANALIZACJI	1:500 / 1:100
PROFIL PODŁUŻNY KANAŁU SANITARNEGO	05.2000
AUTOR PROJEKTU: inż. TADEUSZ ZAJĄC	RYS. Nr15