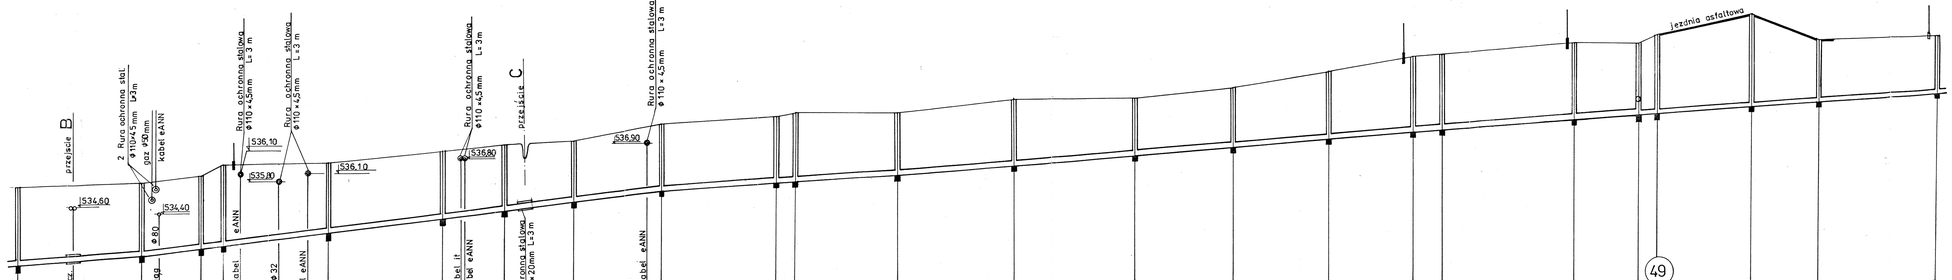

przejście B
2 Rura ochronna stal. φ110×4,5mm L=3m
gaz φ50mm
kabel eANN
534,60
534,40
k.deszcz.
wodociąg
φ 80
kabel
eANN
Rura ochronna stalowa φ110×4,5mm L=3 m
536,10
535,80
Rura ochronna stalowa φ110×4,5mm L=3 m
gaz φ32
kabel eANN
536,10
kabel it
kabel eANN
536,80
Rura ochronna stalowa φ110×4,5mm L=3 m
przejście C
r. ochronna stalowa φ457×20mm L=3m
536,90
Rura ochronna stalowa φ110×4,5mm L=3 m
kabel eANN
jezdnia asfaltowa

POZIOM PORÓWNAWCZY 530,00	29	30	31	32	33	34	35	36	37	38	39	40
RZĘDNA TERENU	535,50	535,70	536,00	536,50	536,60	537,10	537,40	537,50	538,30	538,65	538,80	538,80
RZĘDNA DNA KANALIZACJI	532,08	532,49	532,82	532,95	533,54	534,18	534,52	534,90	535,38	535,76	535,82	536,14
GŁĘBOKOŚĆ WYKOPU	3,62	3,41	3,38	3,75	3,26	3,12	3,08	2,80	3,12	3,09	3,18	2,86
DŁUGOŚCI BIEŻĄCE	453,5	480,5	493,5	498,5	521,5	546,5	560,0	575,0	594,0	619,0	623,0	644,0

POZIOM PORÓWNAWCZY 530,00	41	42	43	44	45	46	47	48	49	50	51	52
RZĘDNA TERENU	539,40	539,40	539,80	540,50	541,10	541,20	541,70	541,70	542,10	543,00	541,90	542,10
RZĘDNA DNA KANALIZACJI	536,51	536,90	537,22	537,54	537,81	537,91	538,35	538,56	539,16 538,62	538,93	539,14	539,52
GŁĘBOKOŚĆ WYKOPU	3,09	2,70	2,78	3,16	3,49	3,49	3,55	3,34	2,74 3,69	4,27	2,96	2,78
DŁUGOŚCI BIEŻĄCE	669,0	695,5	716,5	737,5	756,0	762,5	791,5	805,5	809,5	830,0	844,5	870,0

ODLEGŁOŚCI WĘZŁÓW	29–30	30–31	31–32	32–33	33–34	34–35	35–36	36–37	37–38	38–39	39–40	40–41
	27	13	5	23	25	13,5	15	19	25	4	21	25

ODLEGŁOŚCI WĘZŁÓW	41–42	42–43	43–44	44–45	45–46	46–47	47–48	48–49	49–50	50–51	51–52
	26,5	21	21	18,5	6,5	29	14	4	20,5	14,5	25,5

MATERIAŁ, ŚREDNICE	29–48	48–52
	Rury kanalizacyjne PVC φ 250 mm L = 352,0m	Rury kanalizacyjne φ 200 PVC L= 64,5 m

SPADKI, DŁUGOŚCI	29–30	30–37	37–42	42–45	45–48	48–52
	i=1,52 % L=27,0m	i=2,53 % L =113,5 m	i=1,5% L =101,50 m	i=1,5% L = 60,5 m	i=1,5% L= 49,5 m	i=1,5% L= 64,5m

TEMAT: P.T. KANALIZACJI SANITARNEJ
Adres: SZCZYRK, UL. MYŚLIWSKA – „TARTAK – ORZECHOWA"

Nazwa rys. **PROFIL PODŁUŻNY NR 2**

Projektował:
mgr inż. Józef LICHOŃ

Upr. proj. nr 146/90/B.-B.

Opracował:
tech. J. CHMIEL
tech. M. WYSŁYCH

Chmiel

Skala 1:100/500

Branża
INST. SANITARNE

Data
GRUDZIEŃ 99 r.

Rys. nr 6

Inwestor: URZĄD MIASTA W SZCZYRKU