


Bud. nr 33

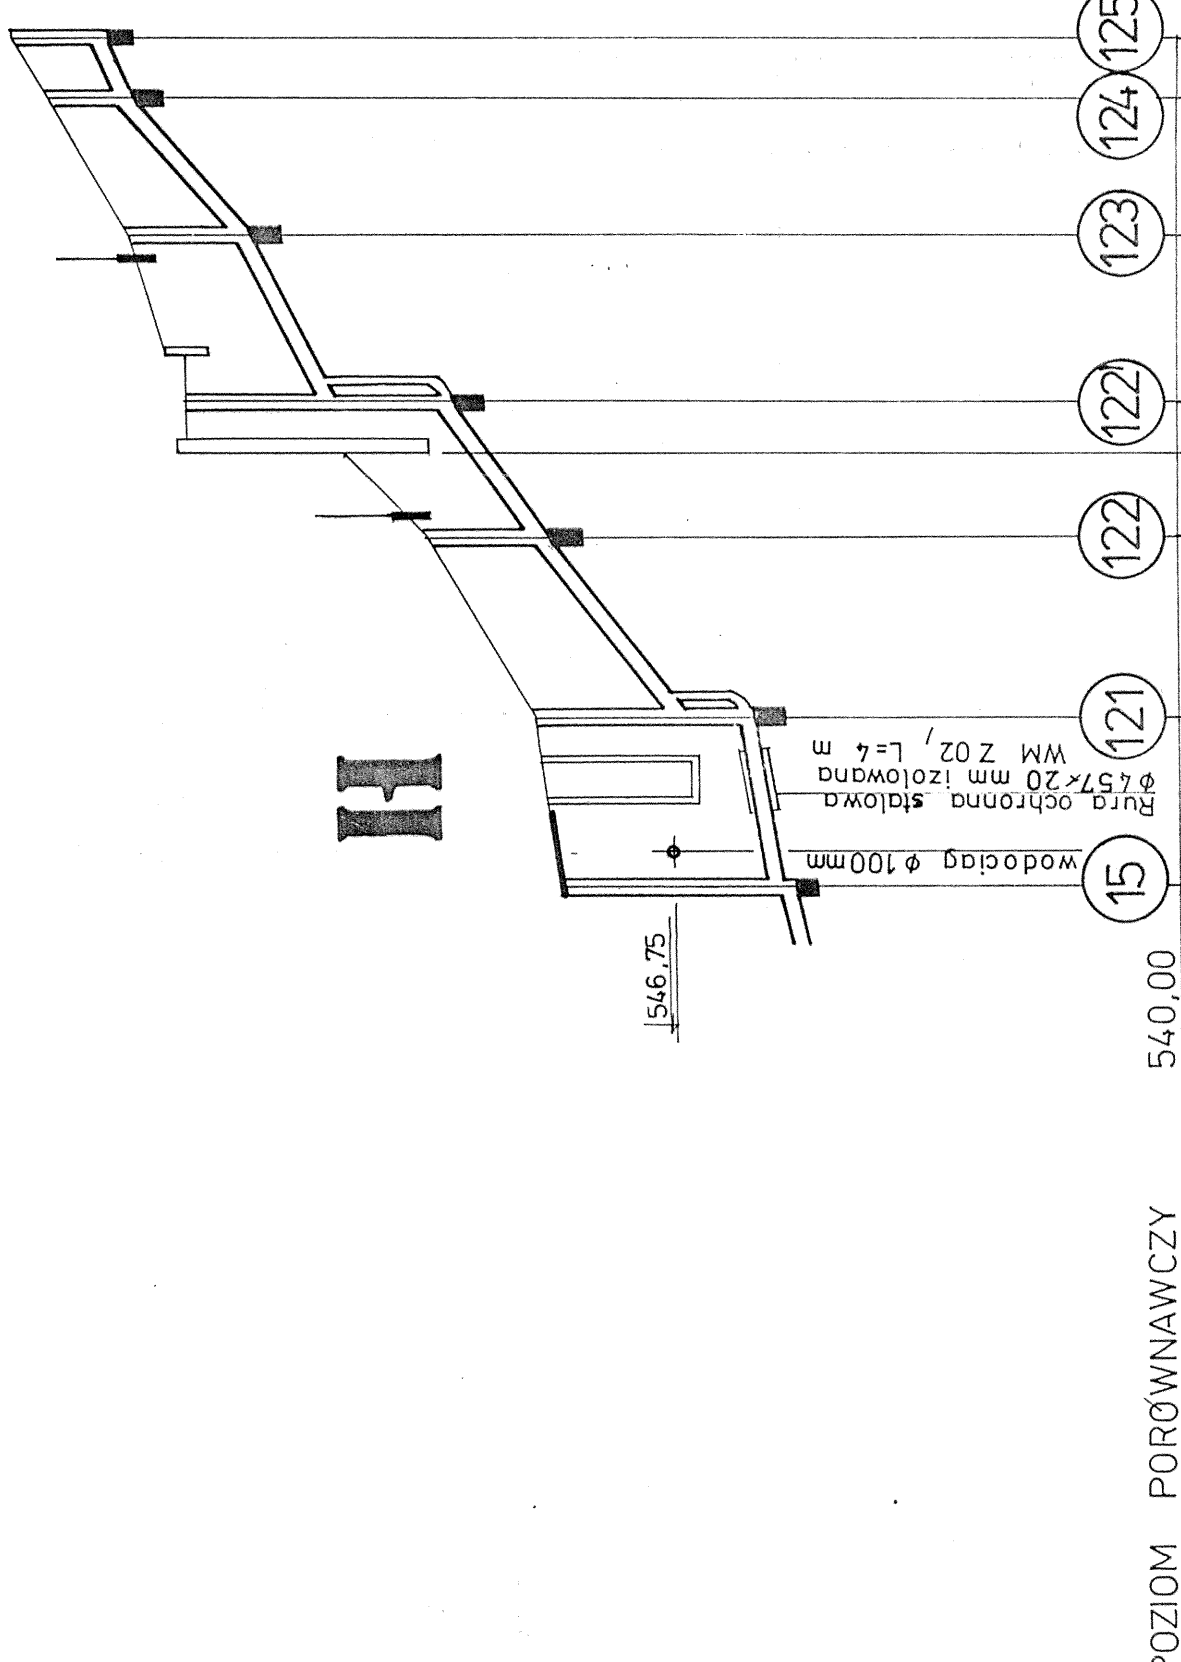

POZIOM PORÓWNAWCZY

RZĘDNA TERENU

RZĘDNA DNA KANALIZACJI


GŁĘBOKOŚĆ WYKOPU

MATERIAŁ, ŚREDNICE

SPADKI, DŁUGOŚCI

ODLEGŁOŚCI WĘZŁÓW

IDŁUGOŚCI BIEŻĄCE

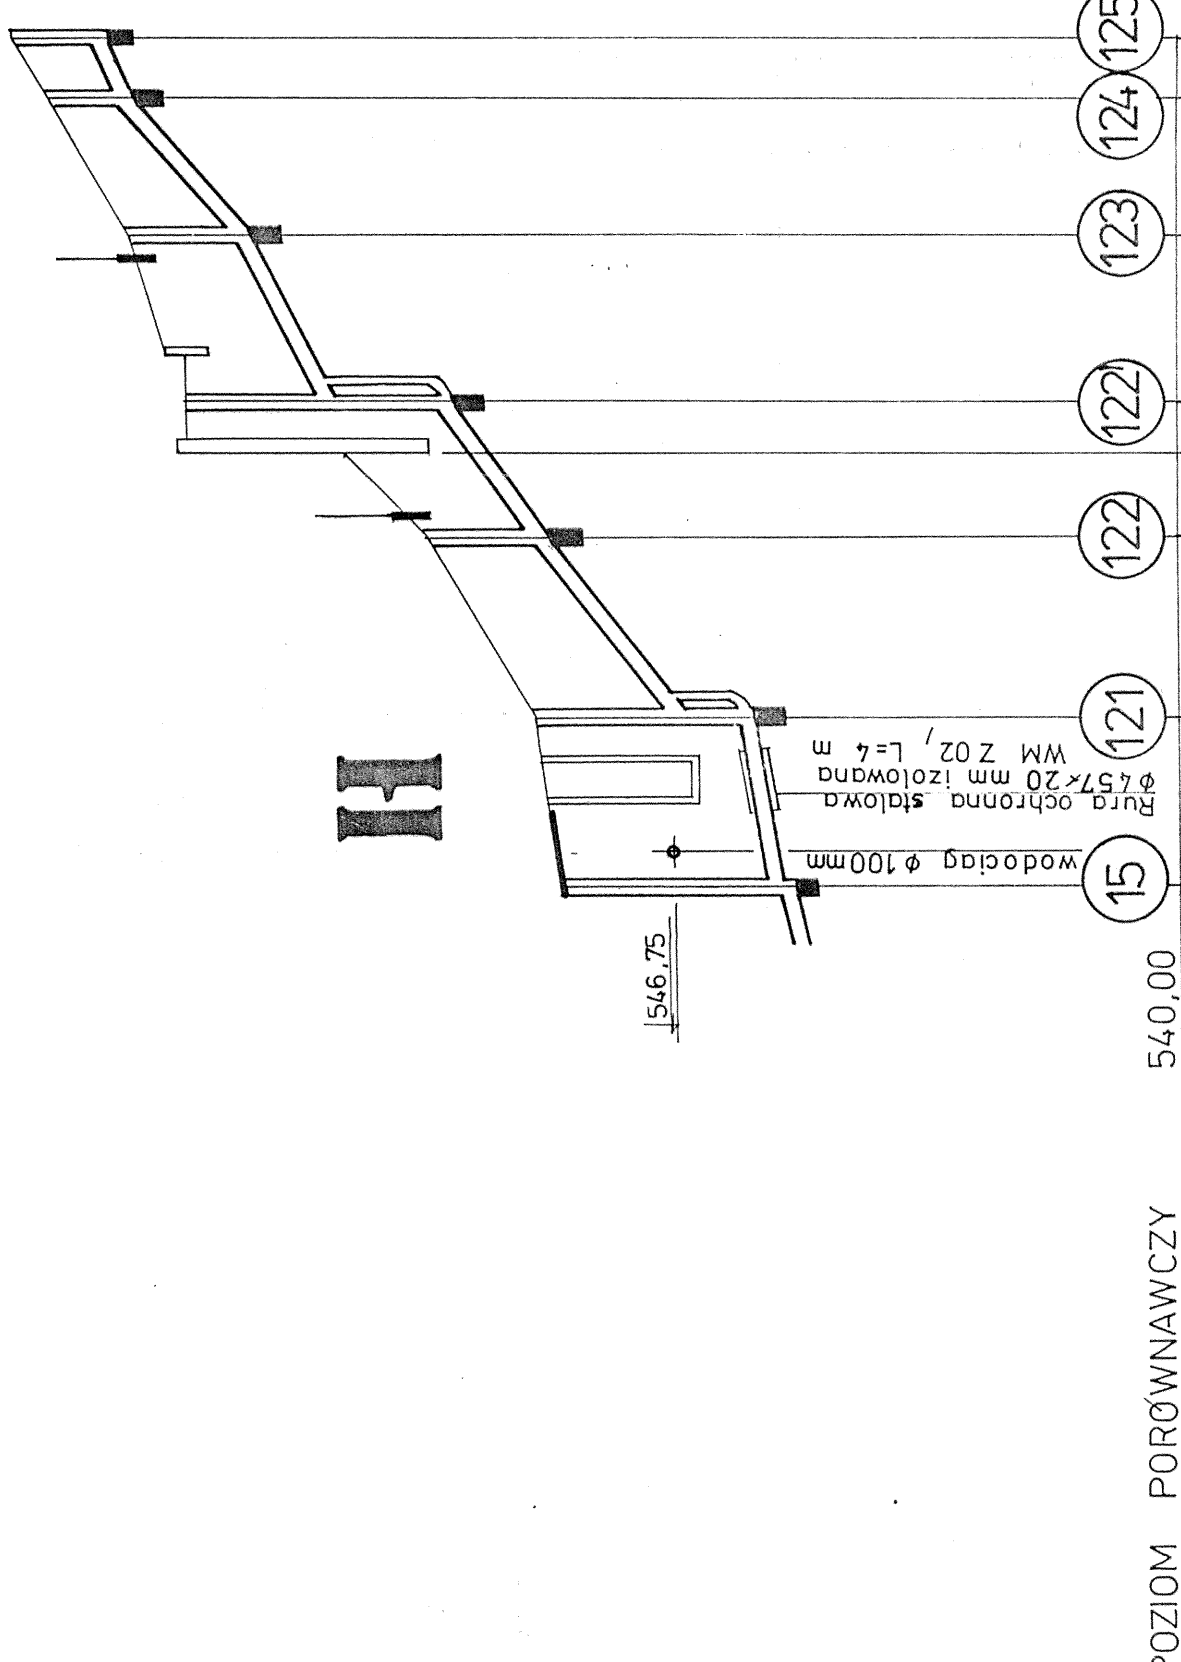

POZIOM PORÓWNAWCZY

RZĘDNA TERENU

RZĘDNA DNA KANALIZACJI

GŁĘBOKOŚĆ WYKOPU

MATERIAŁ, ŚREDNICE

SPADKI, DŁUGOŚCI

ODLEGŁOŚCI WĘZŁÓW

IDŁUGOŚCI BIEŻĄCE

