


- LEGENDA:
- PROJEKTOWANE OBRZEŻE BETONOWE
 - PROJEKTOWANA NAWIERZCHNIA Z KOSTKI BRUKOWEJ
 - PROJEKTOWANE NAWIERZCHNIE POLIURETANOWE DO SKĄBIENIA SKOZNI W DOL
 - PROJEKTOWANA NAWIERZCHNIA Z TRAWY SYNTETYCZNEJ
 - PROJEKTOWANE OBRAMOWANIE NAWIERZCHNI SPORTOWYCH - OBRZEŻE BETONOWE
 - PROJEKTOWANE PIŁKOCCHWYTY h=4,0m W MIEJSCU IST. OGRODZENIA NISKIEGO
 - ISTNIEJĄCE PIŁKOCCHWYTY DO KONSERWACJI I ODNOWIENIA
 - PROJEKTOWANA BARIERA
 - ISTNIEJĄCY MUR OPOROWY
 - MASZT OŚWIETLENIOWY WRAZ Z OPRAWĄ ŚWIETLNA
 - PROJEKTOWANY DREN PVC ŚR. 80/160
 - GRANICE DZIAŁEK
 - PROJEKTOWANE ŁAWKI I KOSZE NA ŚMIECI

dotatkowa oprawa na istniejących
masztach oświetleniowych

Przebudowa ogrodzenia na odc. 18 m

nowe położenie masztów
oświetleniowych

Przebudowa schodów terenowych do istniejącej funki

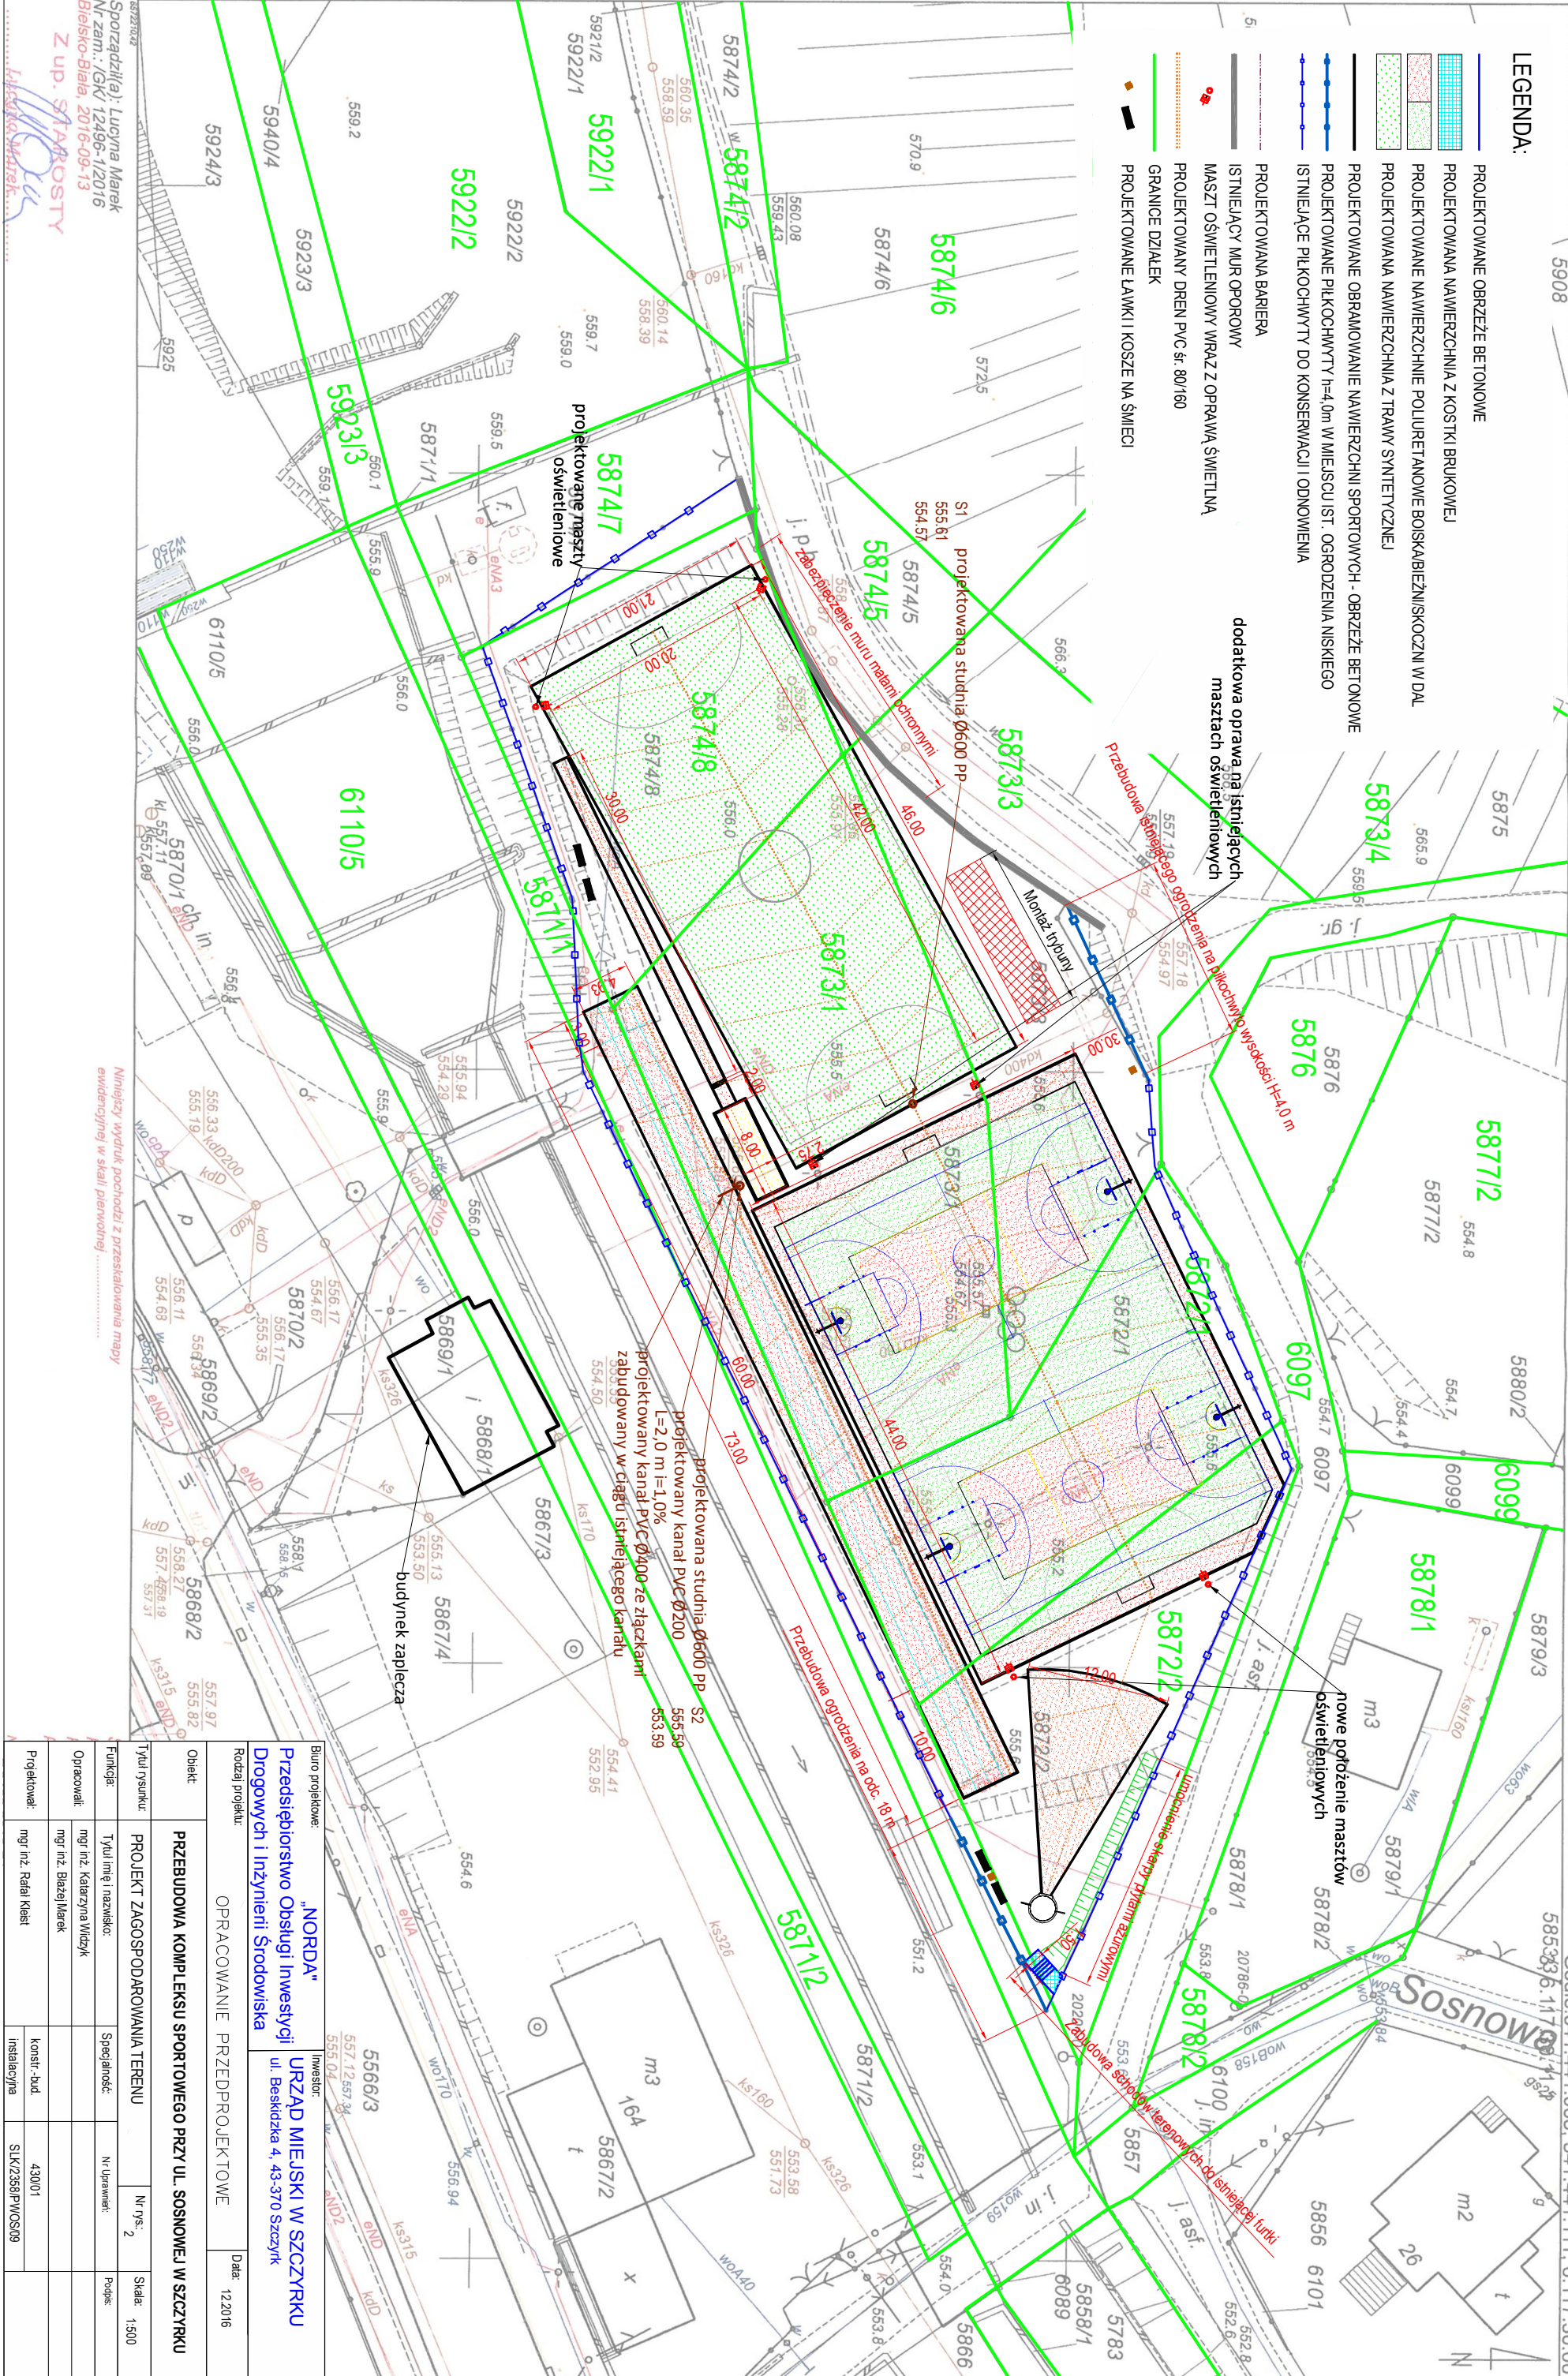

Biuro projektowe:		„NORDA”		Inwestor:	
Przedsiębiorstwo Obsługi Inwestycji		URZĄD MIEJSKI W SZCZYRKU		ul. Beskidzka 4, 43-370 Szczyrk	
Drogowych i Inżynierii Środowiska		Rodzaj projektu:		OPRACOWANIE PRZEDPROJEKTOWE	
Data:		12.2016		Skala:	
1:500		Tytuł rysunku:		PROJEKT ZAGOSPODAROWANIA TERENU	
Funkcja:		Tytuł imię i nazwisko:		Nr rysunku:	
Opracował:		mgr inż. Katarzyna Włodzik		2	
mgr inż. Błażej Marek		Specjalność:		Podpis:	
mgr inż. Rafał Kłosi		konstr.-bud.		43001	
Projektował:		mgr inż. Rafał Kłosi		Instalacyja	
mgr inż. Rafał Kłosi		SLK/2358/PW/OS/09			