



Przekrój podłużny przez schody

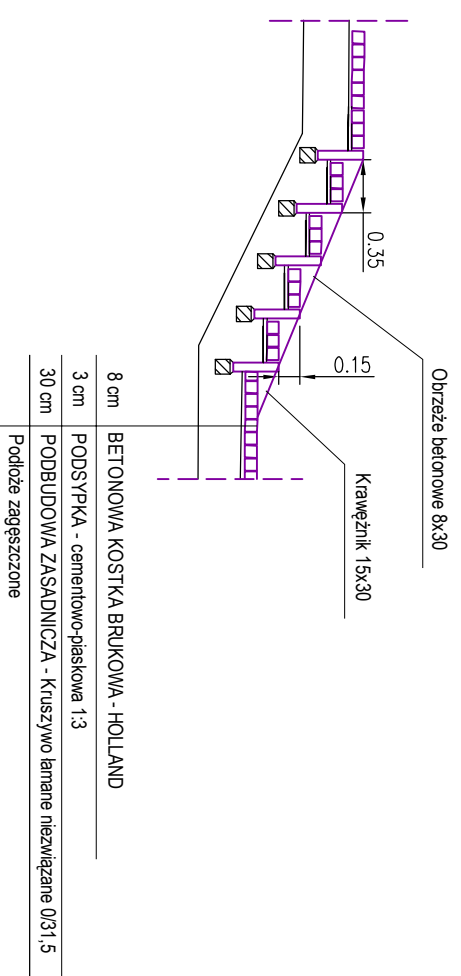

8 cm	BETONOWA KOSTKA BRUKOWA - HOLLAND
3 cm	PODSYPKA - cementowo-piaskowa 1:3
30 cm	PODBUDOWA ZASADNICZA - Kruszywo lamane niezwiązane 0/31,5
Podłoże zagęszczone	


Przekrój poprzeczny przez dojście do boiska

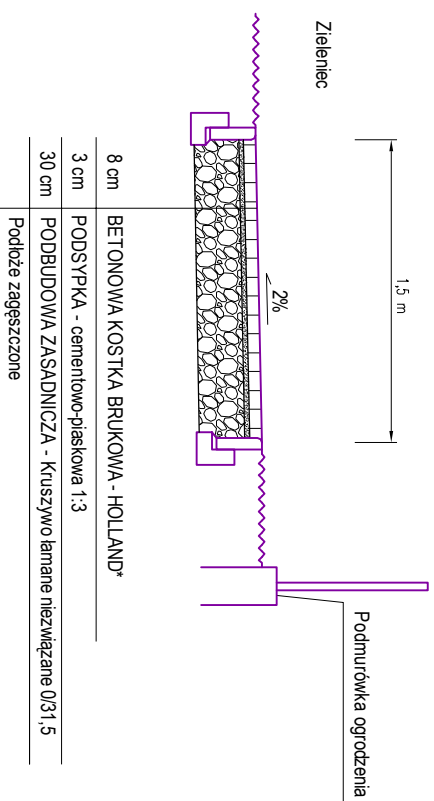

8 cm	BETONOWA KOSTKA BRUKOWA - HOLLAND*
3 cm	PODSYPKA - cementowo-piaskowa 1:3
30 cm	PODBUDOWA ZASADNICZA - Kruszywo lamane niezwiązane 0/31,5
Podłoże zagęszczone	


* w strefie 1 metra od brzoźni należy zastosować kostkę bezpieczną (gumową) zgodną z EN 1177

Przekrój boiska przy zbliżeniu do ogrodzenia

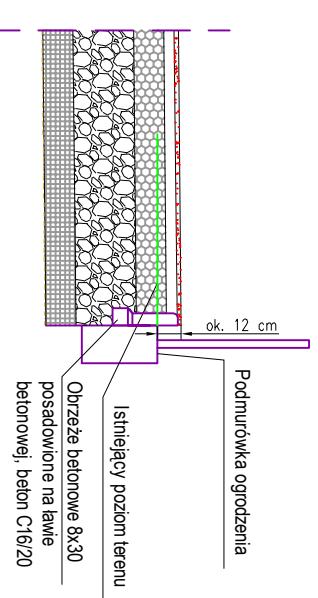


Bariera z pochwytem na wysokości 1,1m


Przekrój podłużny przez schody

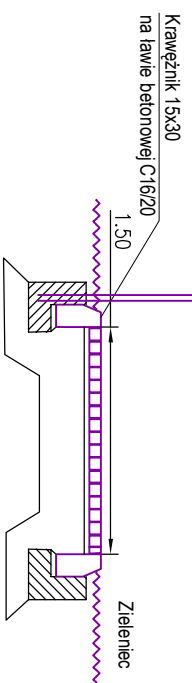


Bariera stalowa

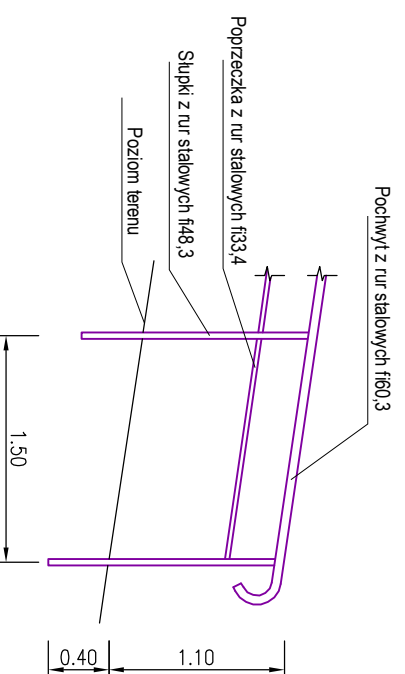

Szczegóły
Skala 1:25

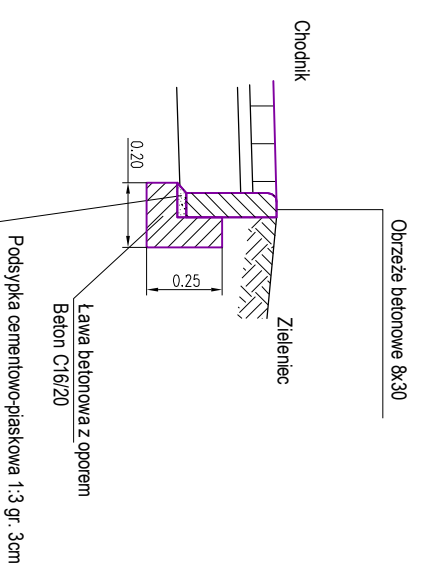

Szczegóły drenażu

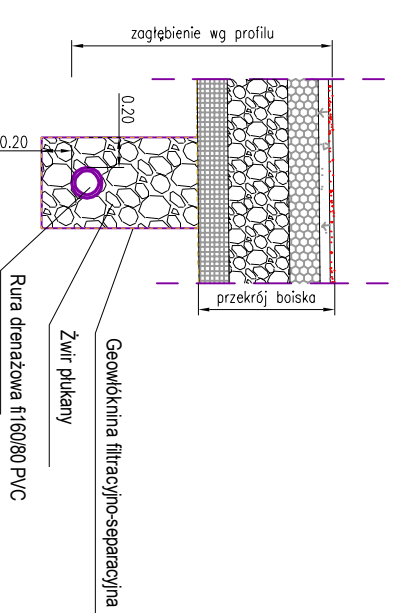

Biurowo projektowe:	"NORDA"		Investor:	URZĄD MIEJSKI W SZCZYZRUKU	
Przedsiębiorstwo Obsługi Inwestycji Drogowych i Inżynierii Środowiska			ul. Beskidzka 4, 43-370 Szczyżyk		
Rodzaj projektu:	PROJEKT WYKONAWCZY		Data:	12.2016	
Objekt:	PRZEBUDOWA KOMPLEKSU SPORTOWEGO PRZY UL. SOSNOWEJ W SZCZYZRUKU				
Tytuł rysunku:	PRZEKROJE TYPOWE, SZCZEGÓŁY	Nr rys.:	3		
Funkcja:	Tytuł imię i nazwisko:	Specjalność:	Nr uprawnień:	Podpis:	
Opracował:	mgr inż. Katarzyna Władzik				
Projektował:	mgr inż. Rafał Kleiś				
		konst.-bud.	43001	SLK/2358/PWOS/09	
		instalacyjna			