


Szczegół 4



Szczegół 1

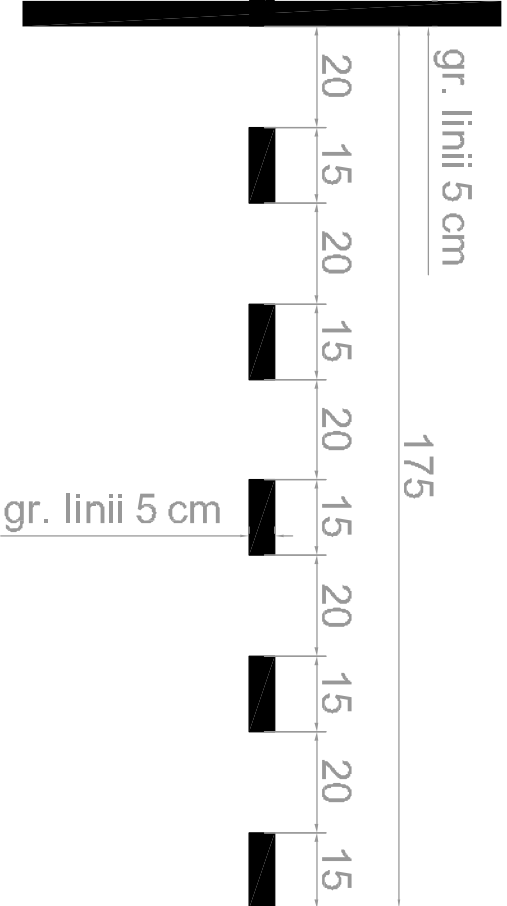

Szczegół 2



Szczegół 3

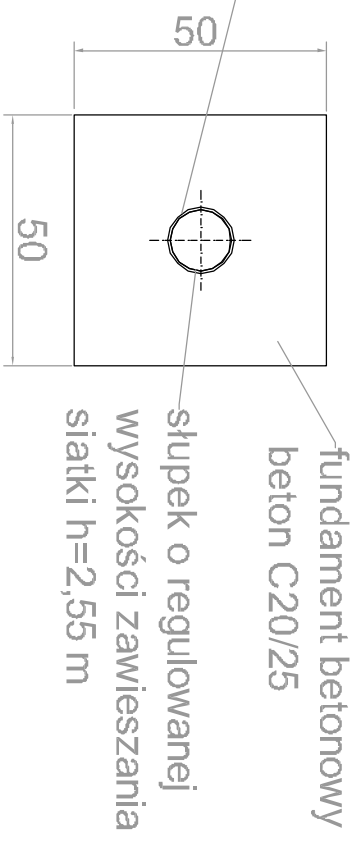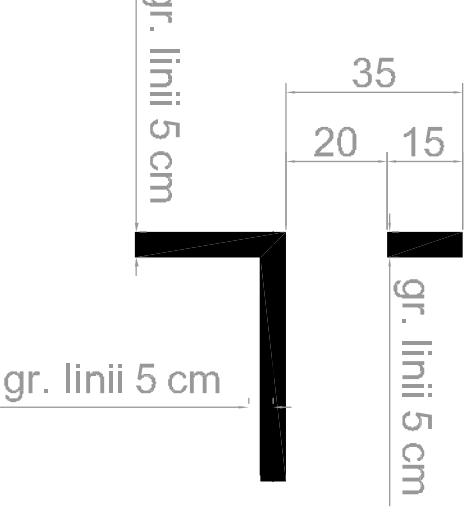

| | | | |
|-------------------------------------|--|--|--|
| Biuro projektowe: | | Inwestor: | |
| "NORDA" | | URZĄD MIEJSKI W SZCZECYŃKU | |
| Przedsiębiorstwo Obsługi Inwestycji | | ul. Baskietzka 4, 43-370 Szczecin | |
| Drogowych i Inżynierii Środowiska | | | |
| Rodzaj projektu: | | Data: 12.2018 | |
| PROJEKT WYKONAWCZY | | | |
| Obiekt: | | PRZEBUDOWA KOMPLEKSU SPORTOWEGO PRZY UL. SOSNOWEJ W SZCZECYŃKU | |
| Tytuł rysunku: | | SZCZEGÓŁY BOISKA DO SIATKÓWKI | |
| Funkcja: | | Specjalność: | |
| Opracował: | | Nr rys.: 10 | |
| mgr inż. Katarzyna Włodzik | | Skala: 1:150 | |
| mgr inż. Blazej Marek | | Podpis: | |
| Projektował: | | konstr.-bud. | |
| mgr inż. Rafał Kłebki | | 430101 | |
| | | Instalacyjna | |
| | | SLK/2358/P/MSOS | |