



4030


RZUT Z GÓRY  
skala 1:50

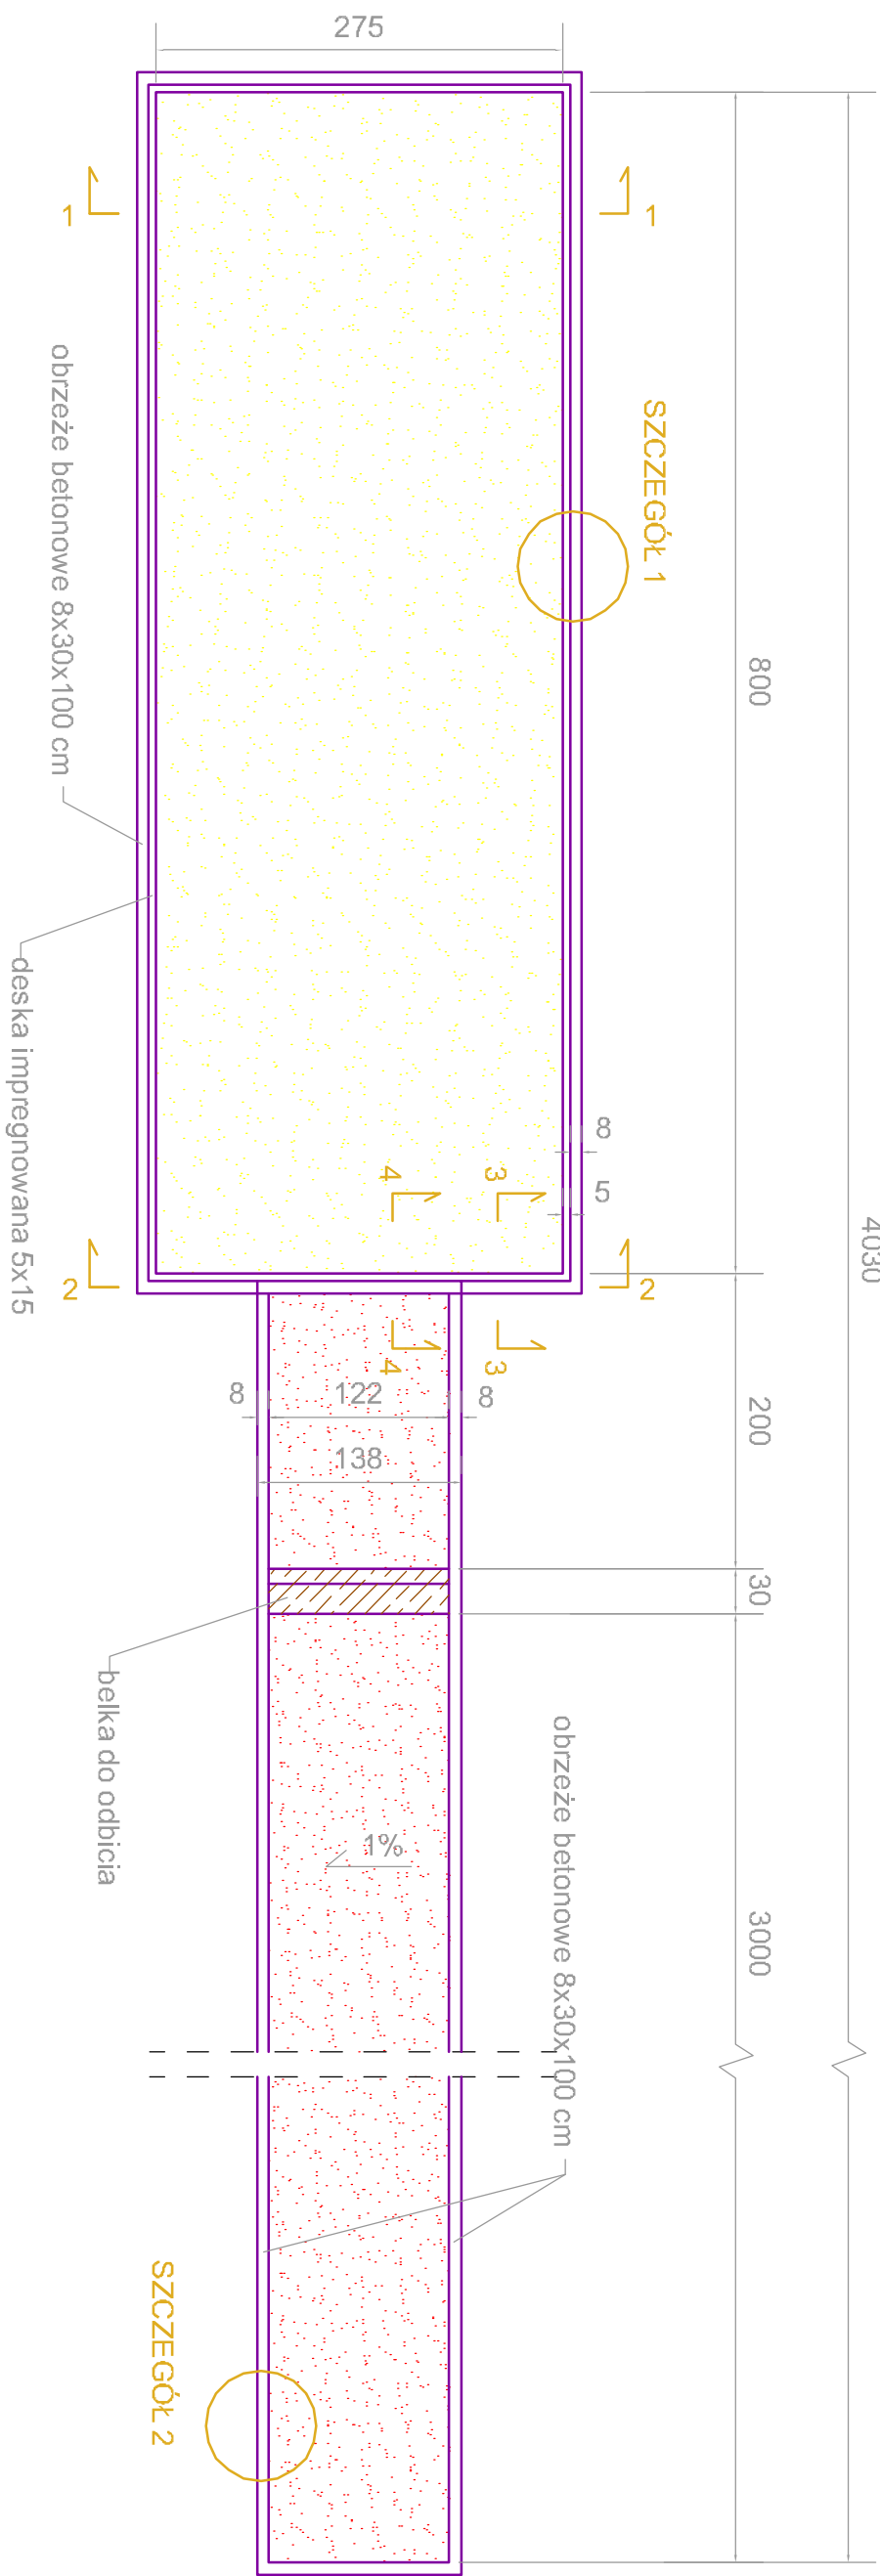


PRZEKRÓJ 1-1  
skala 1:25

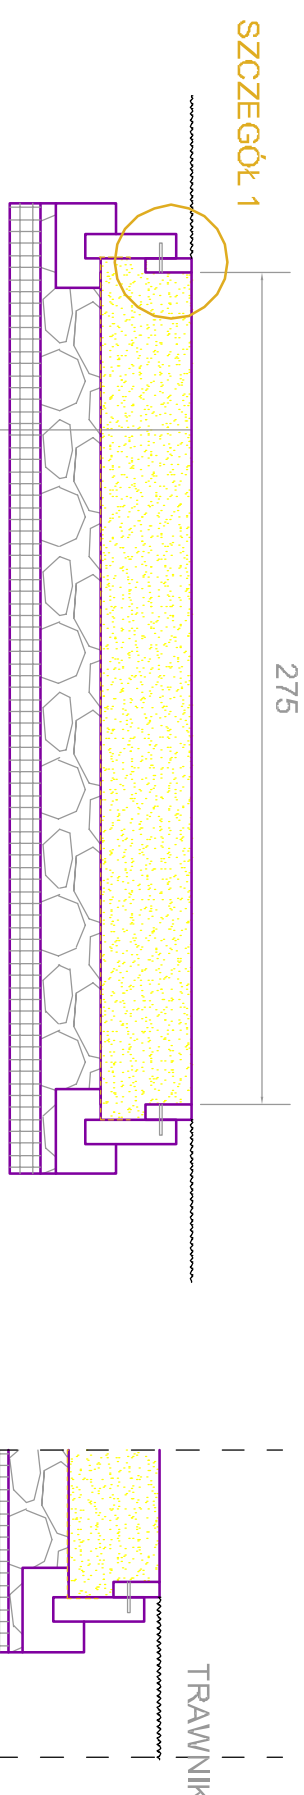


PRZEKRÓJ 3-3  
skala 1:25

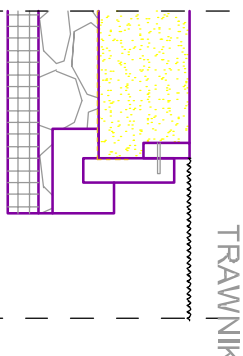


PRZEKRÓJ 2-2  
skala 1:25

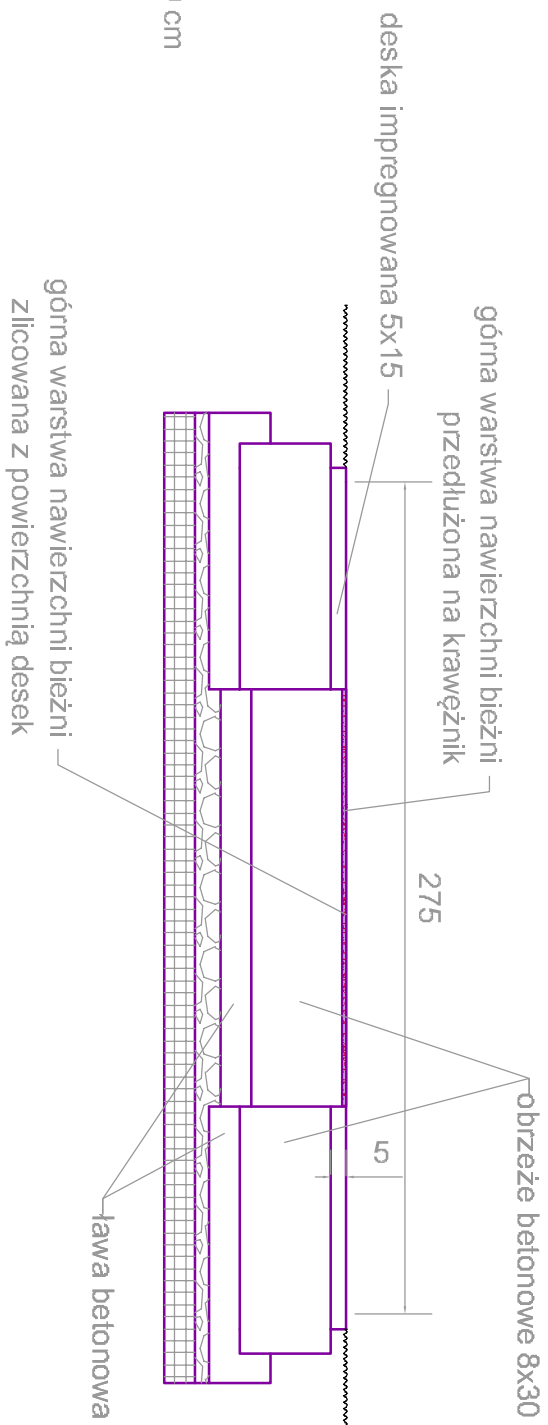


PRZEKRÓJ 4-4  
skala 1:25

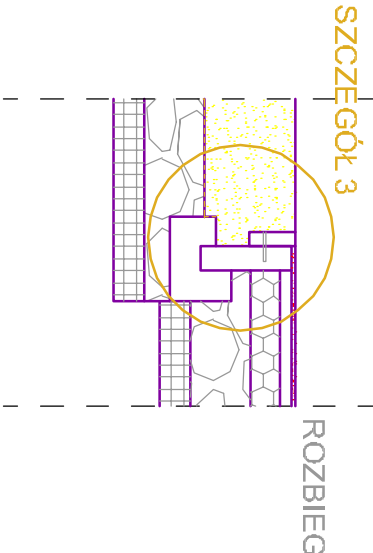


SZCZEGÓŁ 3  
skala 1:10

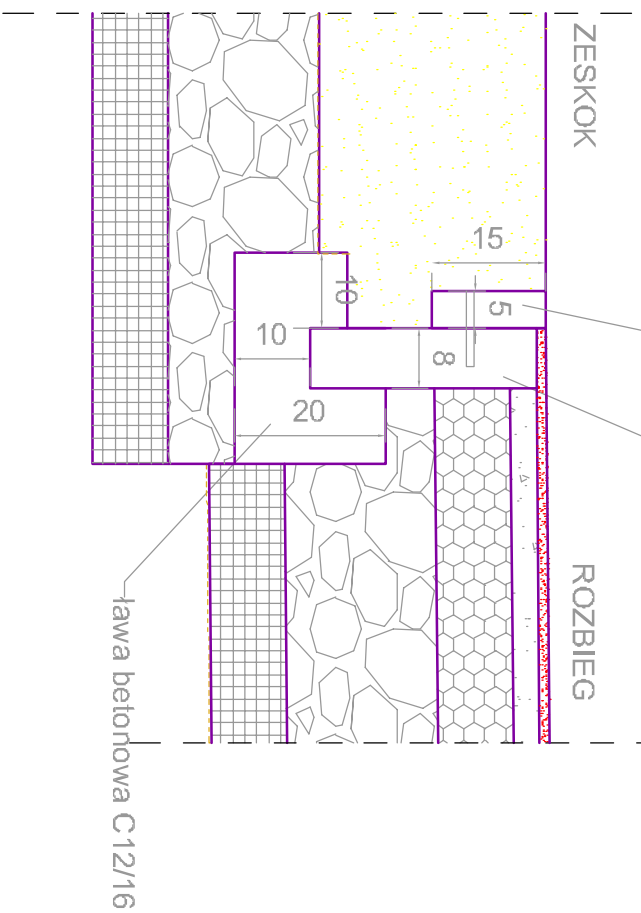


SZCZEGÓŁ 2  
skala 1:10

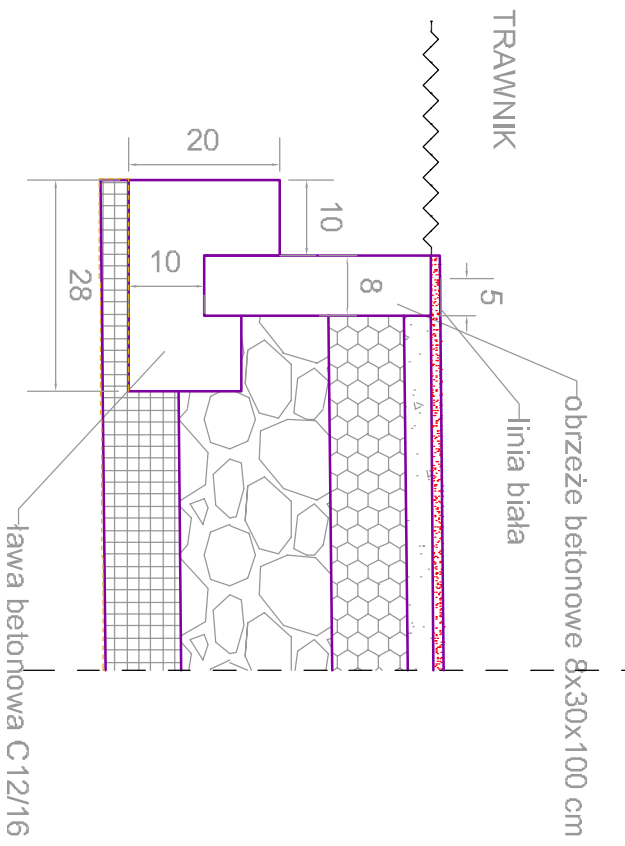

SZCZEGÓŁ 1  
skala 1:10

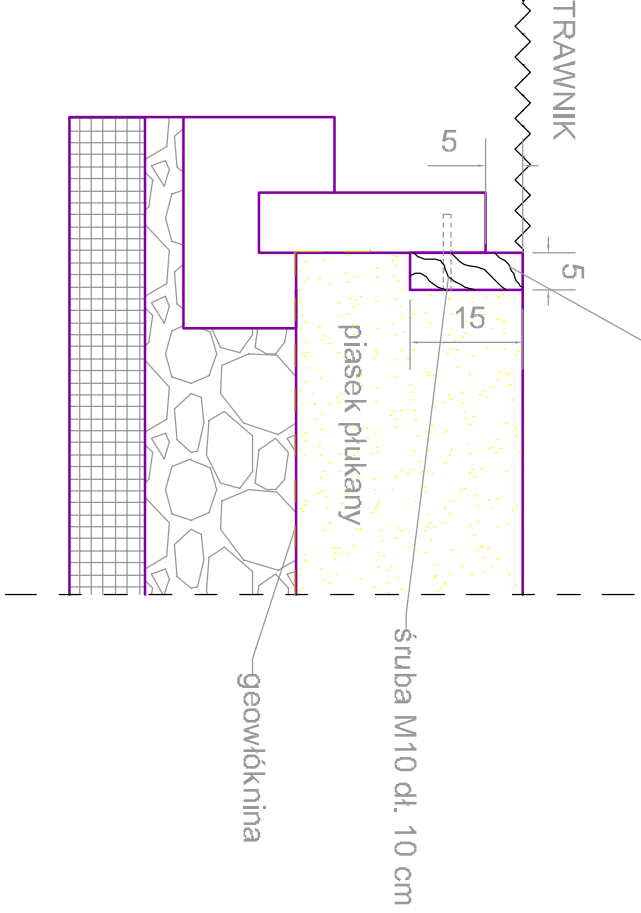

PRZEKRÓJ PRZEZ BELKĘ DO ODBICIA  
skala 1:10

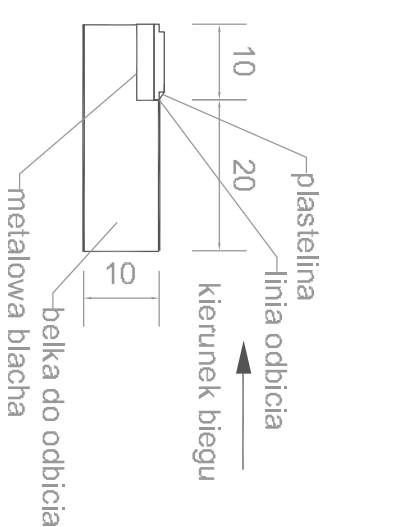

Biuro projektowe:		"NORDA"		Inwestor:	
Przedsiębiorstwo Obsługi Inwestycji Drogowych i Inżynierii Środowiska		ul. Beskizyńska 4, 43-570 Szczęłyk		URZĄD MIEJSKI W SZCZĘRKU	
Rodzaj projektu:		PROJEKT WYKONAWCZY		Data: 12.2016	
Odbiorca:		PRZEBUDOWA KOMPLEKSU SPORTOWEGO PRZY UL. SÓSNOWEJ W SZCZĘRKU		Skala: 1:50	
Typu rysunku:		SZCZEGÓŁY SKOŹNI W DŁ		N: 14	
Funkcja:		Specjalność:		Zadanie:	
Opracował:		mgr inż. Katarzyna Węziak			
Projektował:		mgr inż. Rafał Kubiak		43001	
		mgr inż. Radosław		S.I.V.2358/PWCB/03	