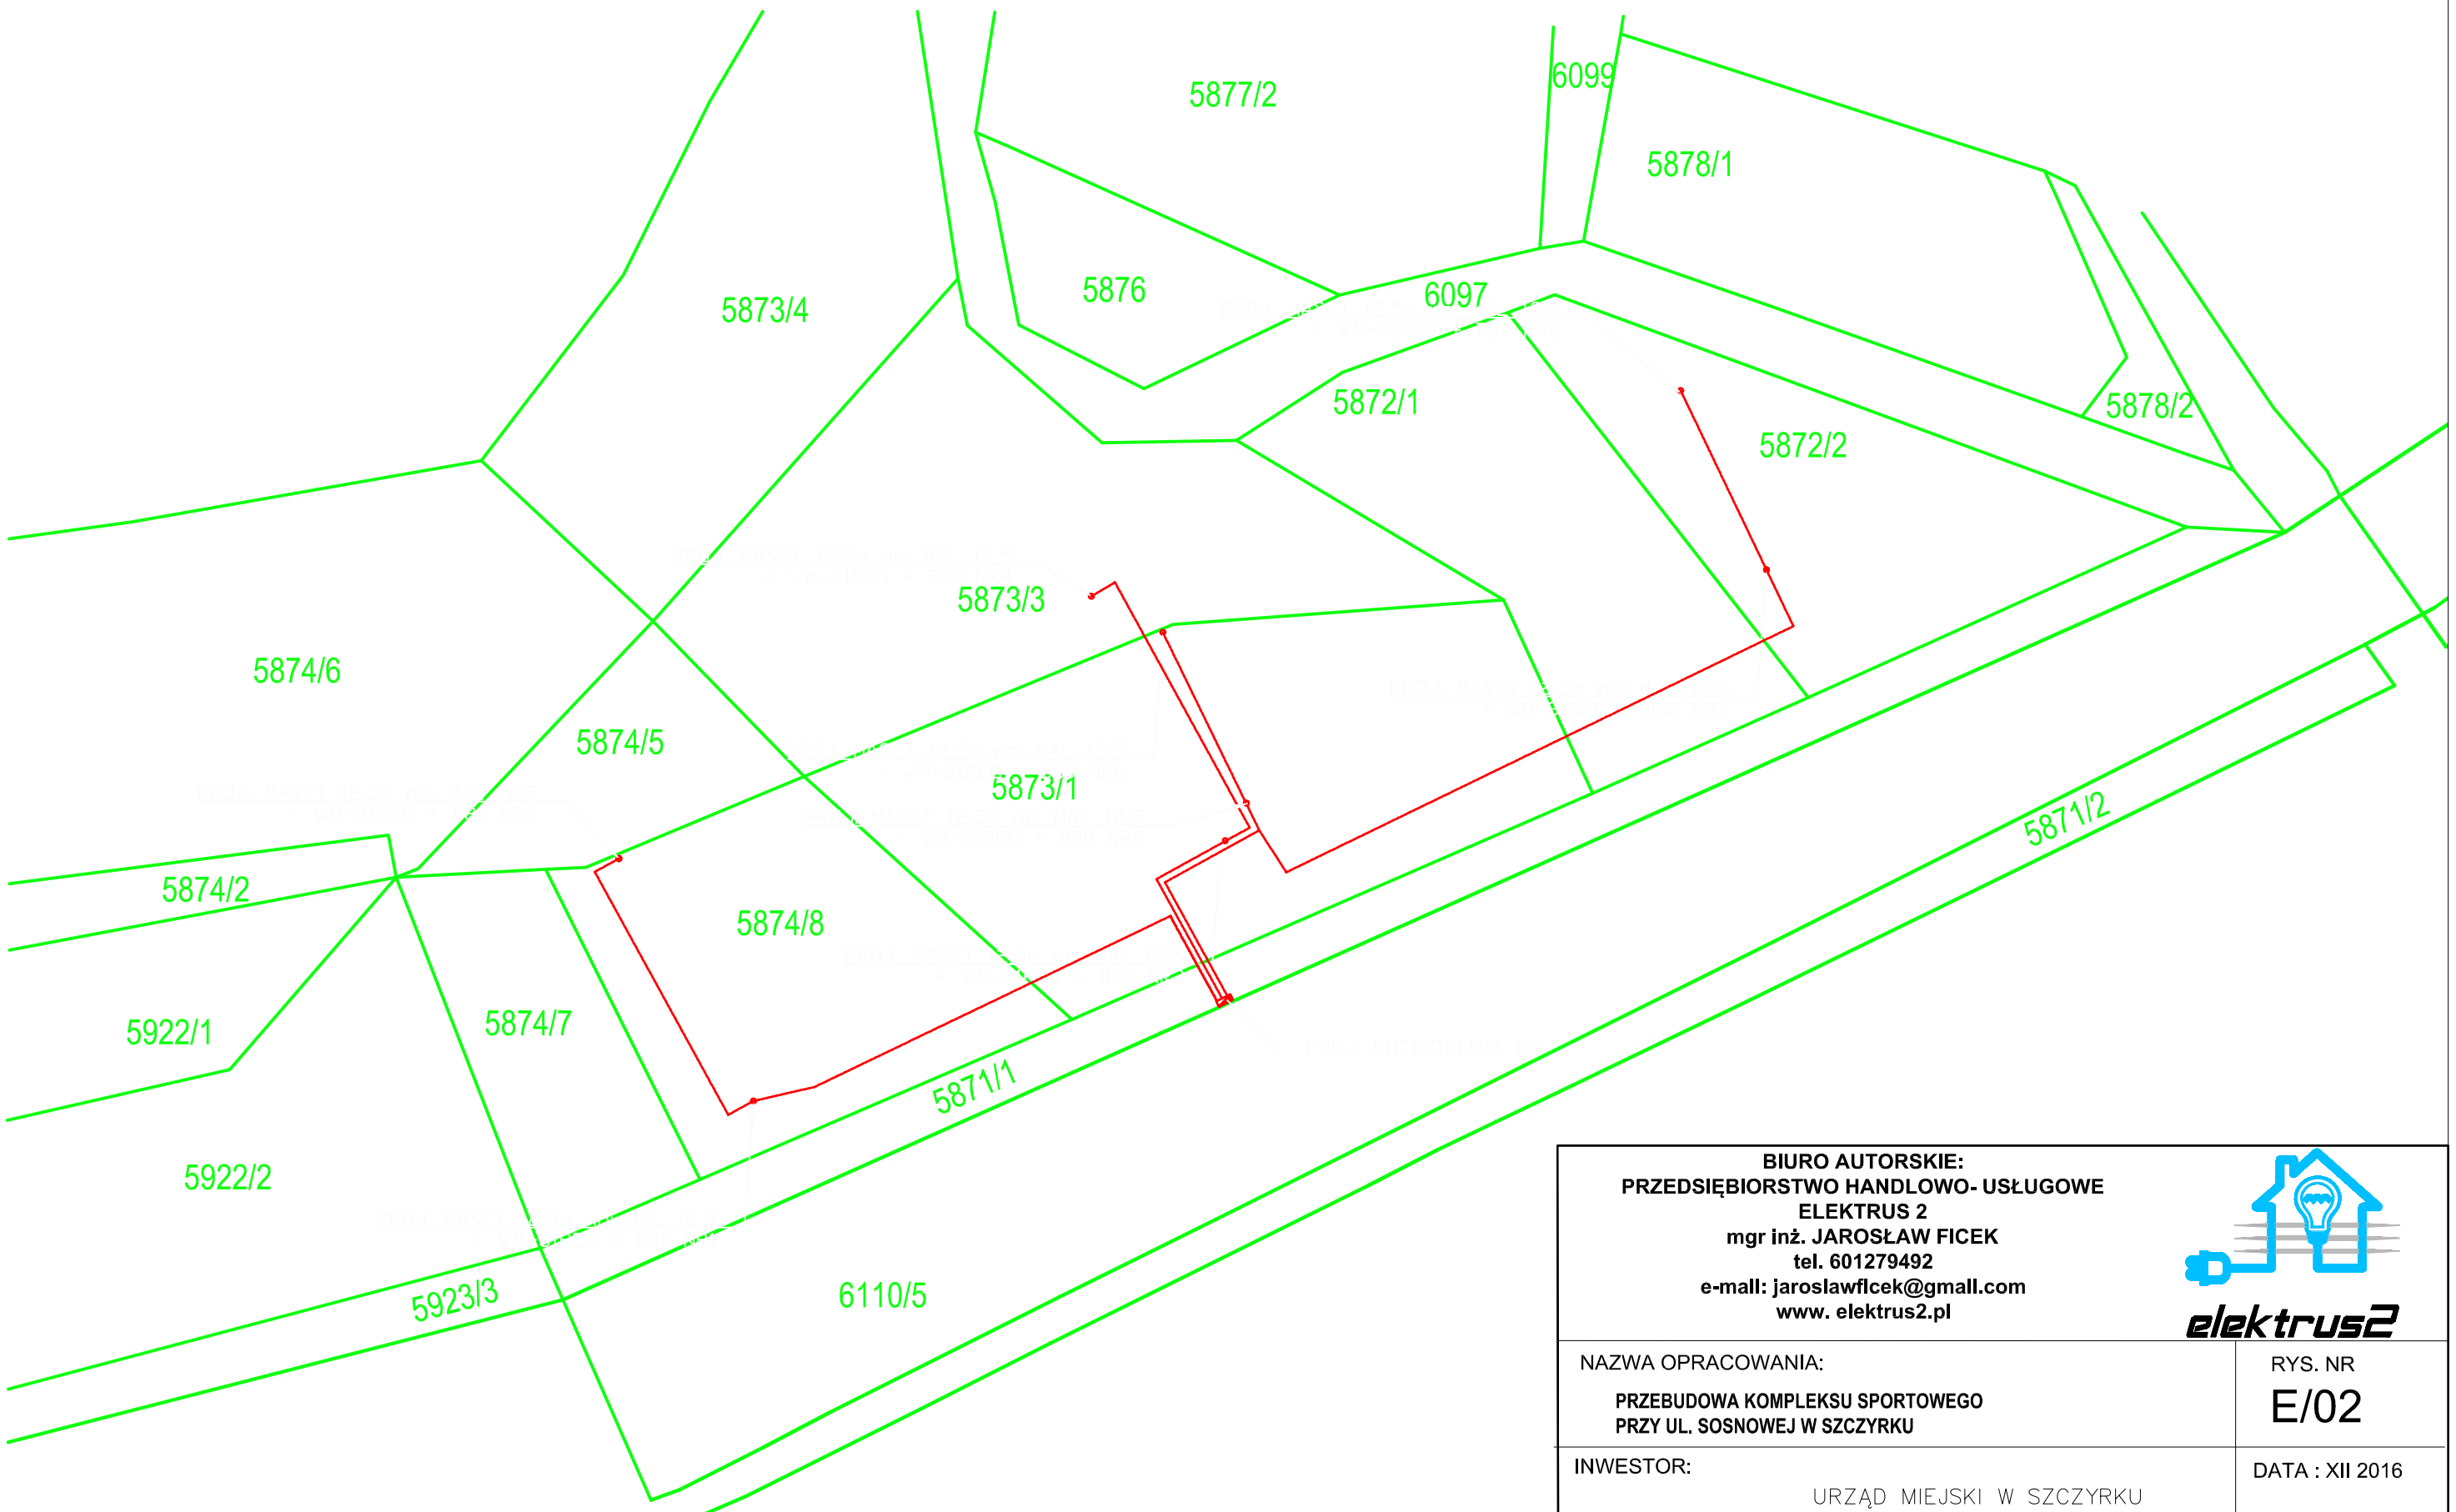


**BIURO AUTORSKIE:**
**PRZEDSIĘBIORSTWO HANDLOWO- USŁUGOWE**
**ELEKTRUS 2**
**mgr inż. JAROSŁAW FICEK**
**tel. 601279492**
**e-mail: jaroslawficek@gmail.com**
**www. elektrus2.pl**

elektrus2

NAZWA OPRACOWANIA:

**PRZEBUDOWA KOMPLEKSU SPORTOWEGO**
**PRZY UL. SOSNOWEJ W SZCZYRKU**

RYS. NR
E/02

INWESTOR:
URZĄD MIEJSKI W SZCZYRKU
ul. Beskidzka 4, 43-370 Szczyrk

DATA : XII 2016

TEMAT: PLAN OŚWIETLENIA BOISKA ORAZ TRAS KABLOWYCH NA MAPIE EWIDENCYJNEJ

SKALA 1 :500

PROJEKTOWAŁ: mgr inż. Jarosław Ficek

NR UP.
SLK/6217/PWBE/15