


Zakres odbudowy



Inwestor:

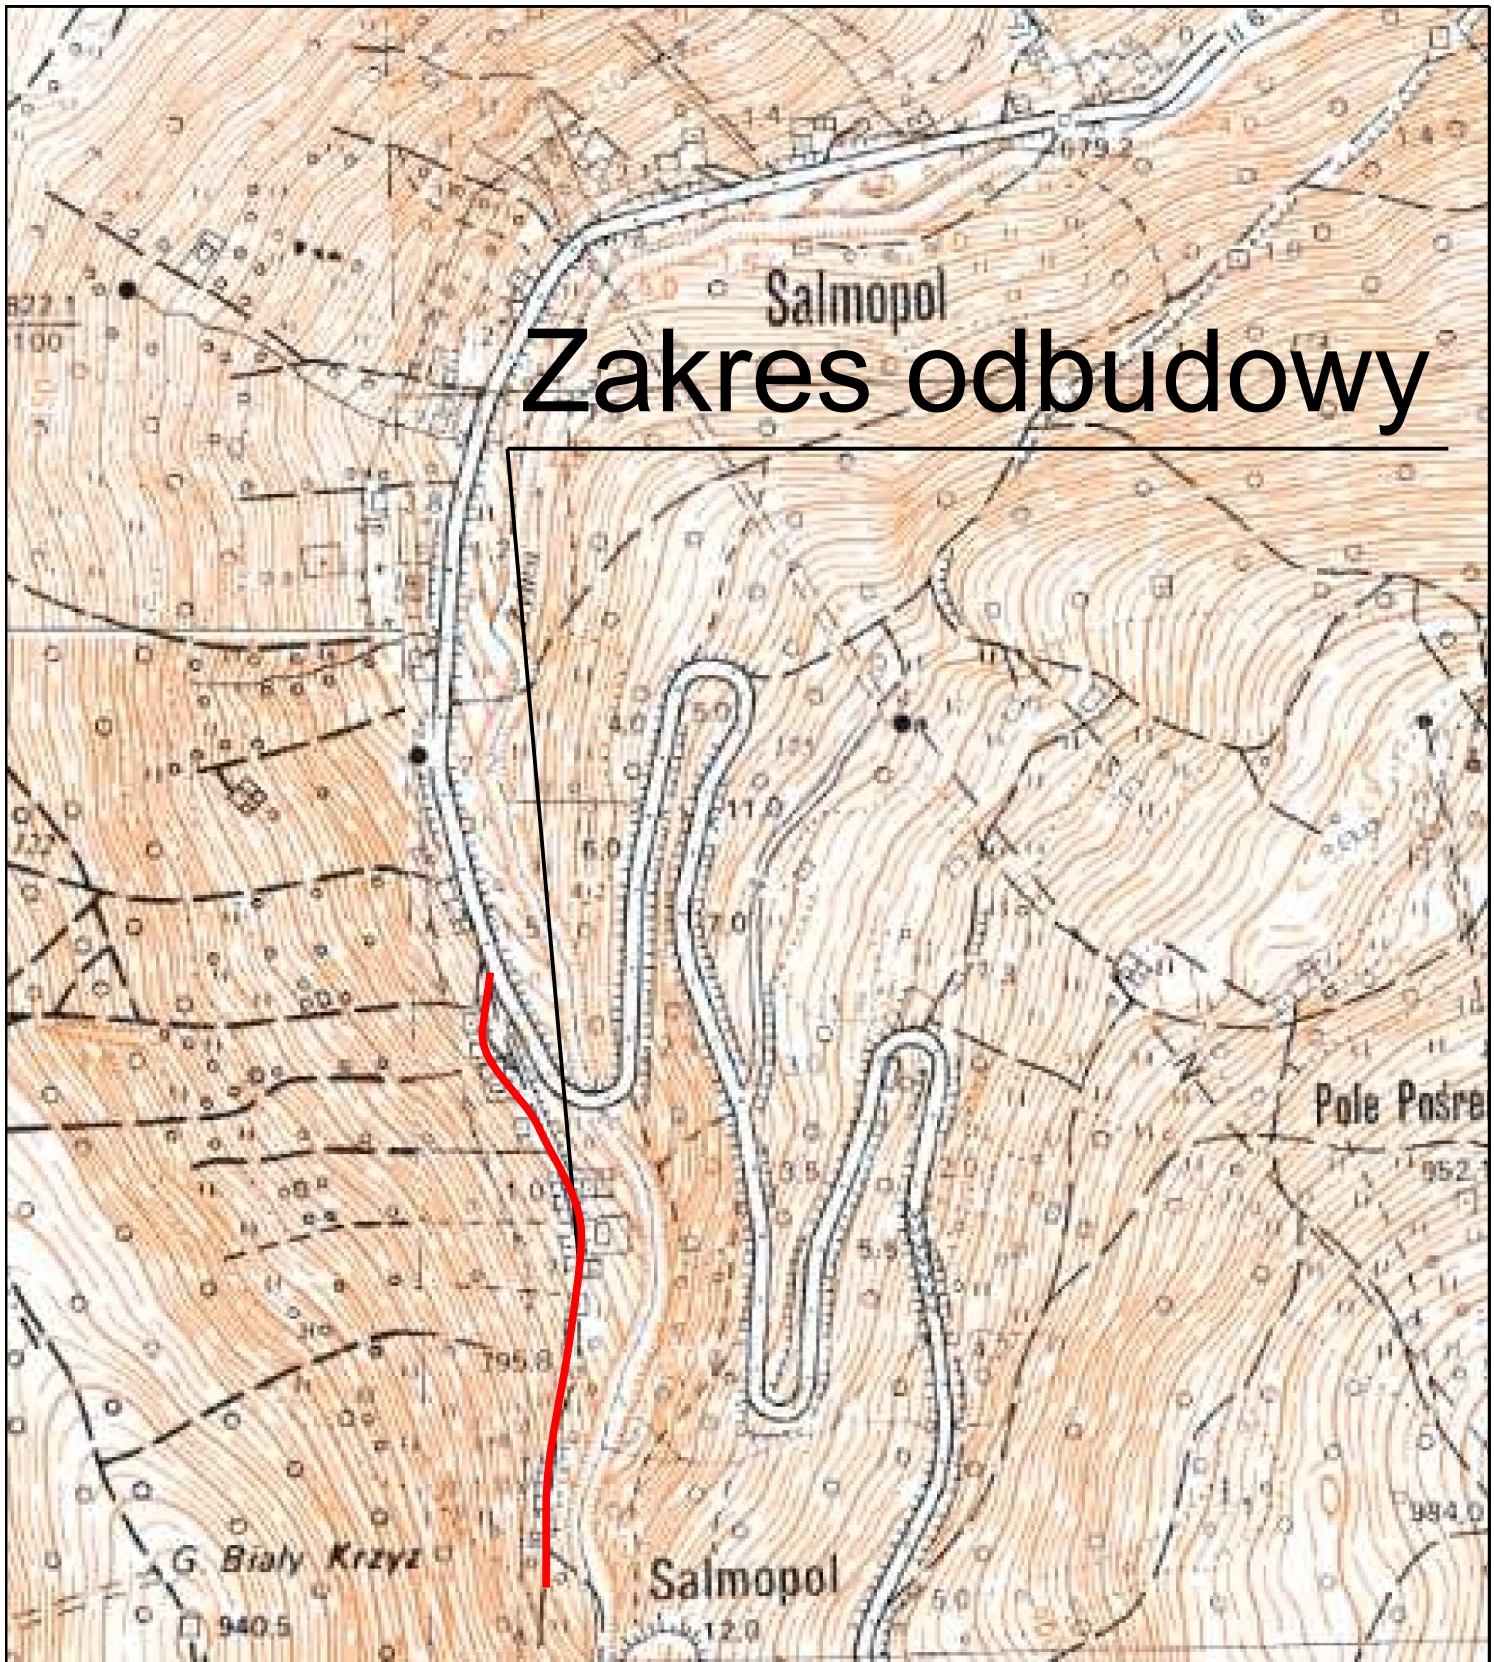

Gmina Szczyrk
ul. Beskidzka 4
43-370 Szczyrk

Jednostka projektowa:

INWUS Sp. z o. o.
ul. Ikara 5/12
43-300 Bielsko - Biała

temat:

Odbudowa uszkodzonego korpusu drogi,
nawierzchni, poboczy oraz odwodnienia
ul. Grabowej w Szczyрку w km 0+000 - 0+280

treść:

Orientacja

zespół autorski:

projektant: mgr inż. Tadeusz Dudziak
upr. budowlane nr 110/80 BB, 213 /94 BB
mgr inż. Tomasz Gacek
upr. nr SLK/3672/PWOD/11

faza:

branża:

skala:

nr rys.

wykonawczy

drogowa

1.