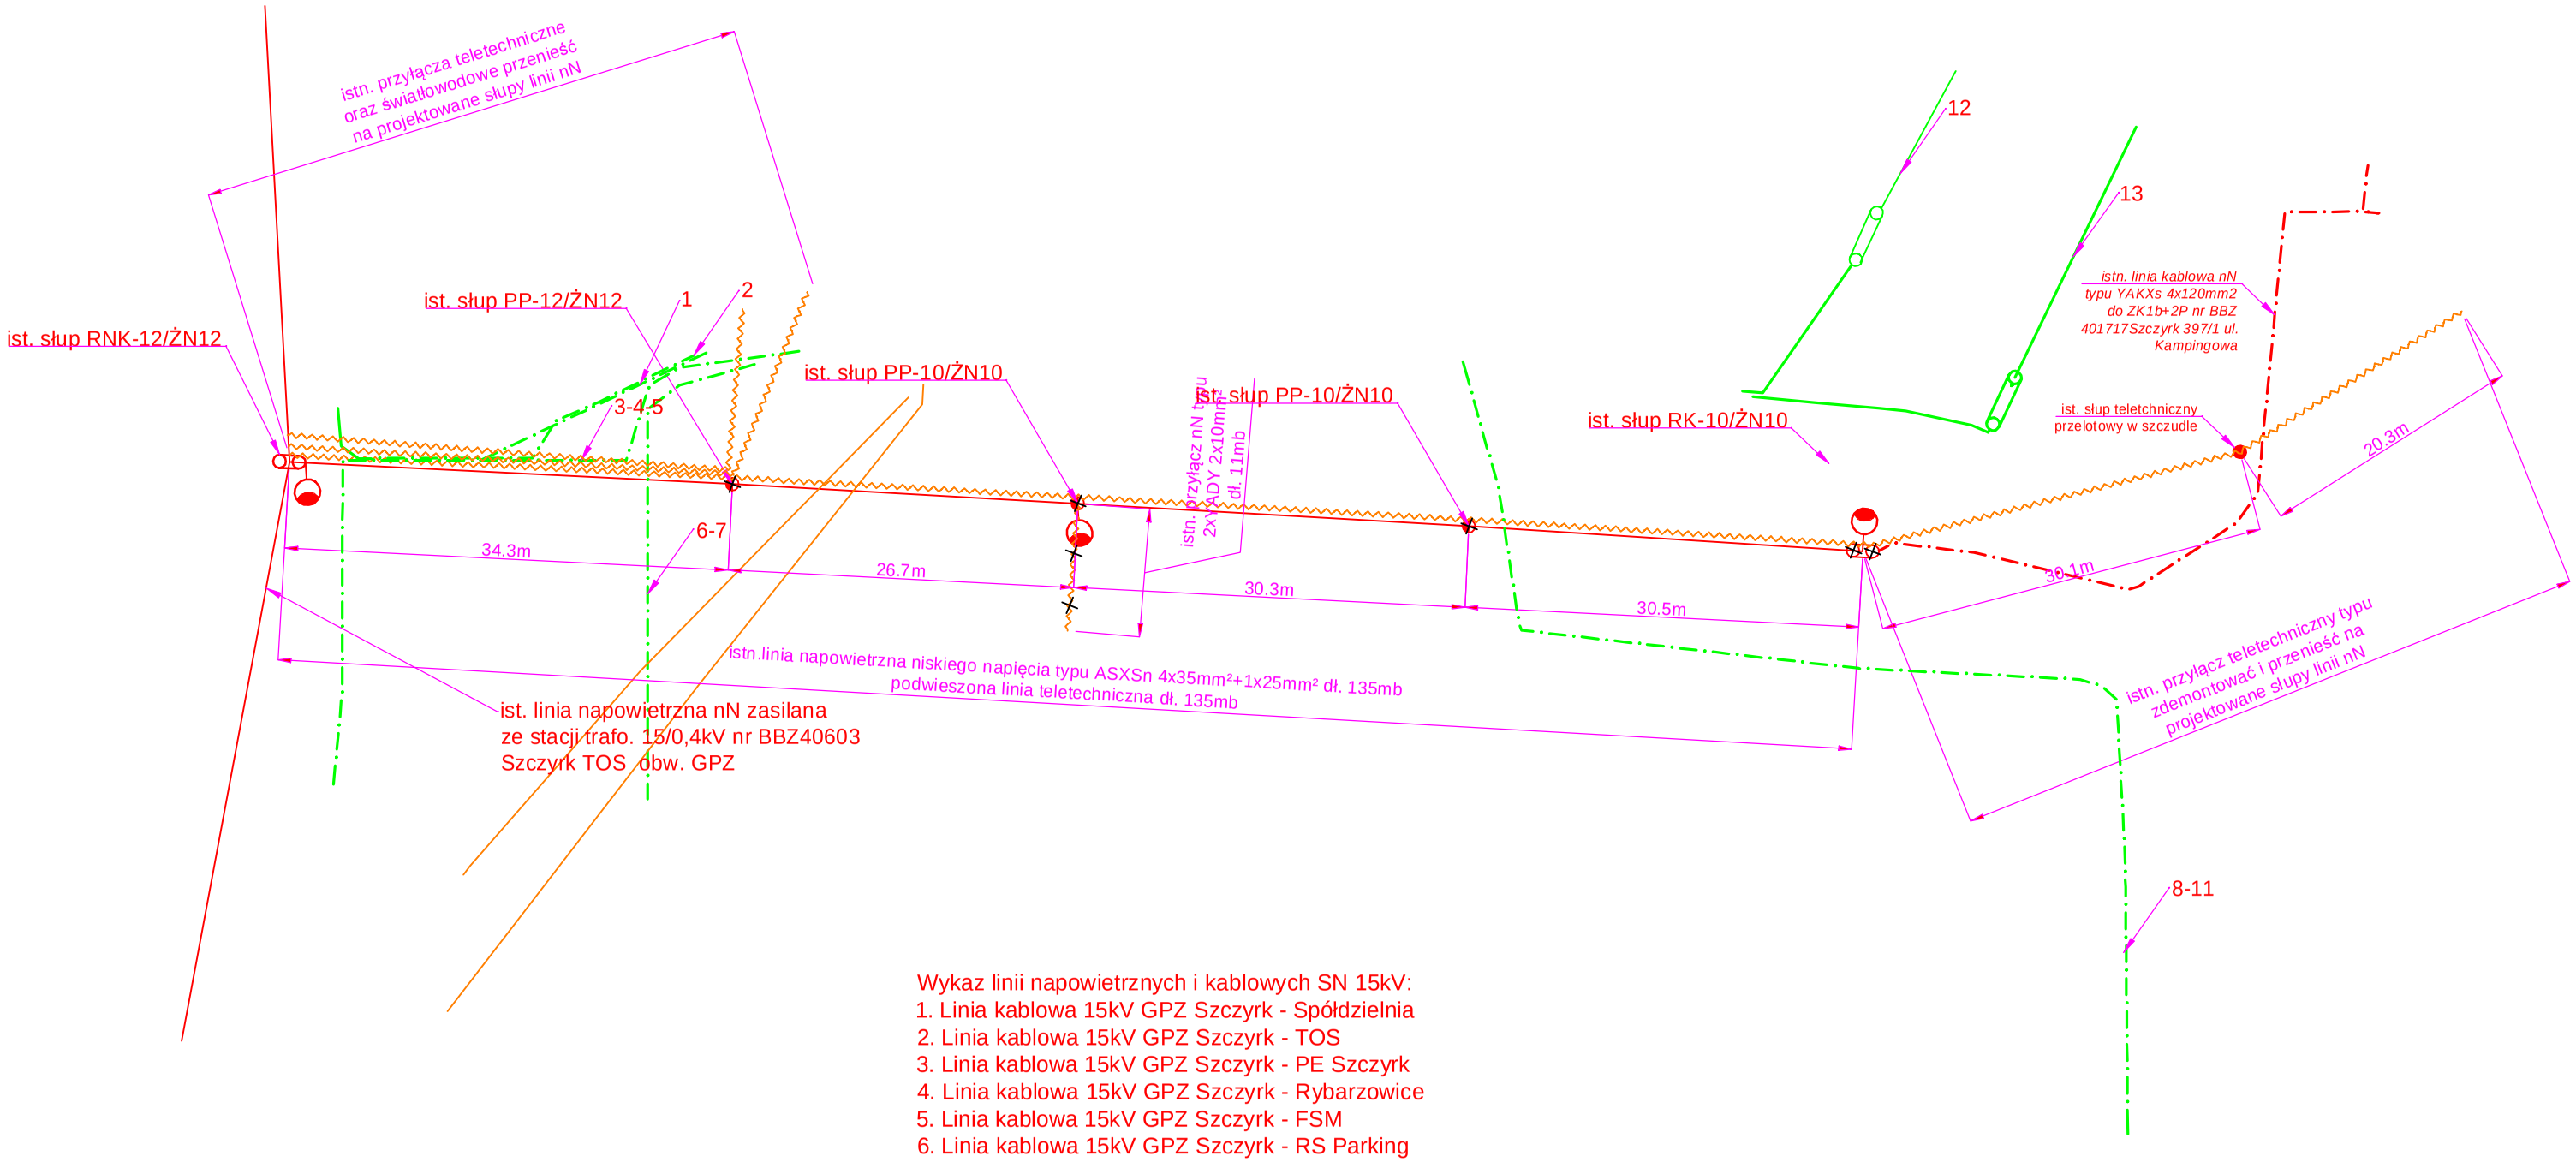

Wykaz linii napowietrznych i kablowych SN 15kV:

1. Linia kablowa 15kV GPZ Szczyrk - Spółdzielnia
2. Linia kablowa 15kV GPZ Szczyrk - TOS
3. Linia kablowa 15kV GPZ Szczyrk - PE Szczyrk
4. Linia kablowa 15kV GPZ Szczyrk - Rybarzowice
5. Linia kablowa 15kV GPZ Szczyrk - FSM
6. Linia kablowa 15kV GPZ Szczyrk - RS Parking
7. Linia kablowa 15kV GPZ Szczyrk - Camping
8. Linia kablowa 15kV GPZ Szczyrk - Gronie 2
9. Linia kablowa 15kV GPZ Szczyrk - Gronie 1
10. Linia kablowa 15kV GPZ Szczyrk - RS Czyrna
11. Linia kablowa 15kV GPZ Szczyrk - RS Parking 2
12. Linia napowietrzno kablowa 15kV GPZ Szczyrk - Biła
13. Linia napowietrzno kablowa 15kV GPZ Szczyrk - Słotwina

Temat: WYKONANIE DOKUMENTACJI PROJEKTOWEJ - KOSZTORYSOWEJ ROZBUDOWY DROGI GMINNEJ UL. KAMPINGOWEJ W SZCZYRKU		Inwestor: GMINA SZCZYRK ul. Beskidzka 4, 43-370 Szczyrk		
Treść: **Plan istniejącej sieci elektroenergetycznej SN, nN i oświetlenia ulicznego oraz teletechnicznej**		Biuro projektowe: USŁUGI PROJEKTOWE "PRO-ZAT" mgr inż.Andrzej Zaniat ul. Ogrodowa 35 43-360 Bystra		
Projektował:	Podpis:			
mgr inż. Piotr Jurzak nr upr. SLK1395/PWOE/06		Stadium:	projekt wykonawczy	Nr rys.
Sprawdził:	Podpis:	Skala:	1:500	**E-04**
mgr inż. Józef Bułka nr upr. SLK1394/PWOE/06		Data:	03.2022 r.	