


PRZEKRÓJ B - B

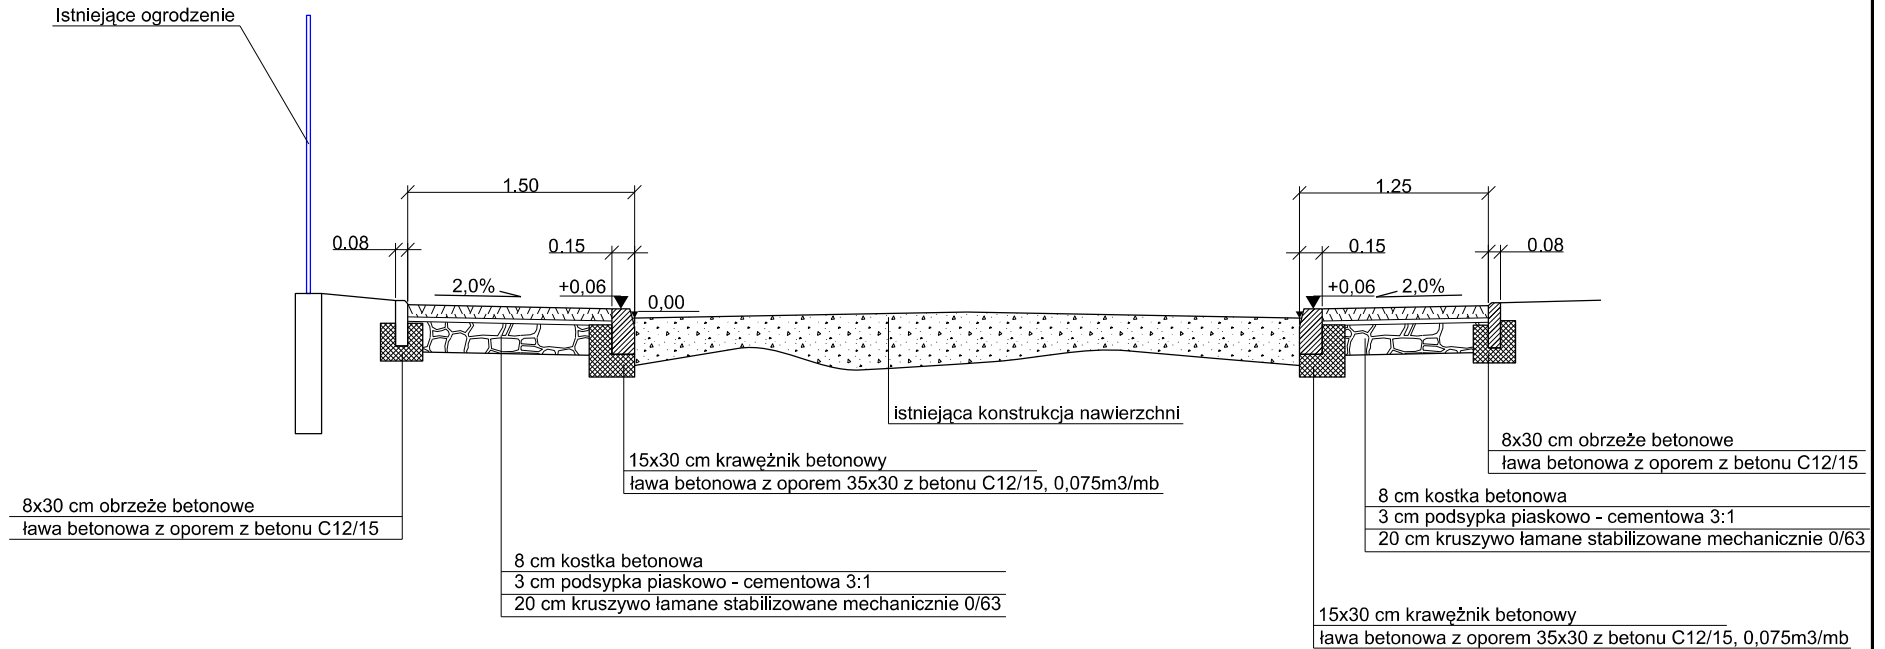

Inwestor:  Gmina Szczyrk ul. Beskidzka 4 43-370 Szczyrk		BIURO INWESTORSKIE "DOMUS" Tadeusz Dudziak 43-382 Bielsko - Biała ul. Ikara 5/12			
temat: Remont skarpy drogi, nawierzchni i chodnika przy ul. Sportowej w Szczyрку					
treść: Przekroje typowe					
zespół autorski: projektant: mgr inż. Tadeusz Dudziak upr. budowlane nr 110/80 BB, 213 /94 BB mgr inż. Tomasz Gacek upr. nr SLK/3672/PWOD/11		faza:	branża:	skala:	nr rys.
opracował: mgr inż. Łukasz Pieczonka		wykonawczy	drogowa	1:50	4.