

**Zestaw wyposażony:**

-drabinka łukowa	1szt
-przeplotnia pionowa z lin	2szt
-kosz linowy	1szt
-uchwyty gimnastyczne	1szt
-ścianka wspinaczkowa pionowa	1szt
-element obrotowy "talerzyk"	1szt
-element obrotowy "pierścień"	1szt
-element zjazdowo-wspinaczkowy "banan"	1szt
-kule wspinaczkowe	1szt


**Materiały**

- Nogi konstrukcyjne: profile stalowe ocynkowane kąpielowo, malowane proszkowo
- Liny: polipropylenowe na oplocie stalowym połączone ze sobą poprzez plastikowe łączniki
- Ścianka wspinaczkowa: konstrukcja z sklejki szalunkowej woodoodpornej, uchwyty wykonane z żywicy epoksydowej z dodatkiem kruszyw mineralnych
- Kule wspinaczkowe: odlew z tworzywa SBR
- Urządzenie "banan": tworzywo sztuczne kształtowane metodą rotomouldingu
- Elementy obrotowe: bezobsługowe elementy zespolone, wyposażone w łożyska stożkowe
- Zaślepki: tworzywo sztuczne
- Kotwy fundamentowe: Stal ocynkowana kąpielowo

Urządzenie zgodne z PN-EN 1176-1:2009

/UWAGA/ Montaż urządzenia zgodnie z wytycznymi wybranego producenta

/UWAGA/ Dopuszcza się odstępstwo od zadanych wymiarów w zakresie ±5%

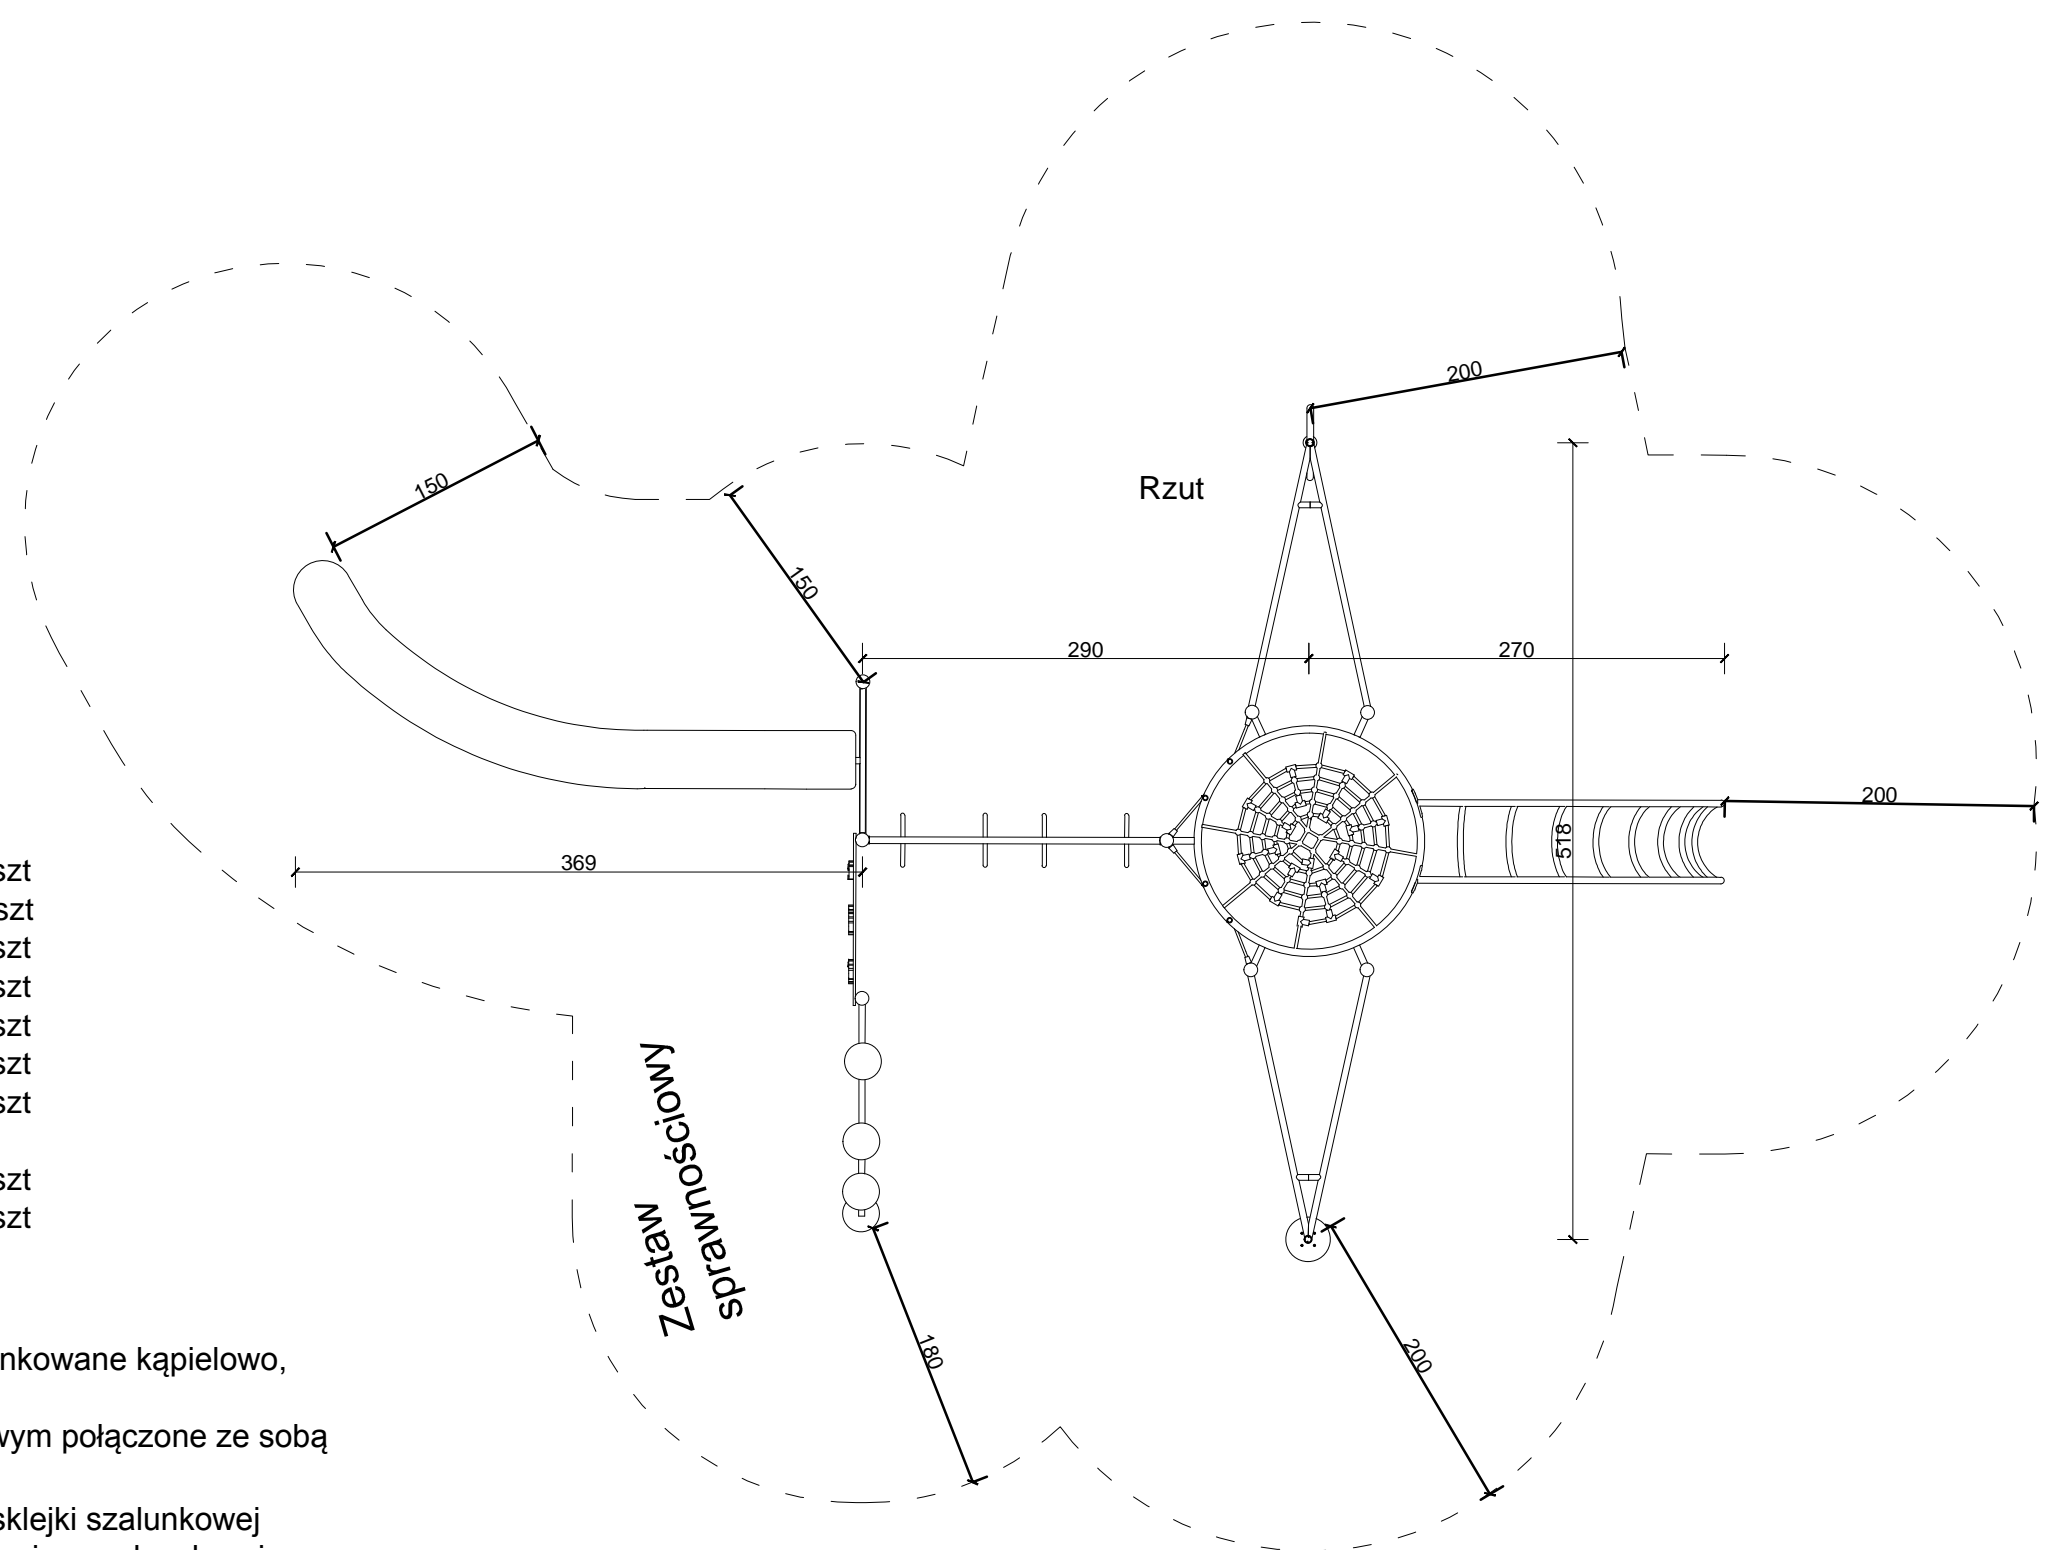

<b>mpstudio</b> <small>PRACOWNIA ARCHITEKTONICZNA</small>	
<b>TEMAT:</b> ZAGOSPODAROWANIE TERENU OTWARTEJ STREFY AKTYWNOŚCI SZCZYRK UL. UZDROWISKOWA - KARTA URZĄDZEŃ	
<b>INWESTOR:</b> URZĄD MIASTA SZCZYRK SZCZYRK 43-370 UL. BESKIDZKA 4	
<b>OBIEKT:</b> OTWARTA STREFA AKTYWNOŚCI	<b>STADIUM:</b> PROJEKT BUDOWLANY
	<b>BRANŻA:</b> ARCHITEKTURA
<b>AUTORZY:</b> Mgr inż. arch. Magdalena Piątek - architekt Mgr inż. arch. Daniel Tiałka	
<b>UPRAWNIENIA:</b> 53/06/SLOKK/II	
<b>TREŚĆ RYSUNKU:</b> KARTA URZĄDZEŃ 4 - ZESTAW SPRAWNOŚCIOWY	<b>SKALA:</b> 1:50
	<b>DATA:</b> SIERPIEŃ 2019
	<b>NR RYS.:</b> <b>K4</b>

Autor projektu zgodnie z Ustawą o prawie autorskim i prawach pokrewnych z dnia 04.02.1994 r (Dz.U. 2006 Nr 90 poz. 631 z późn. zmianami) zastrzega sobie prawa autorskie.