




PRZEKRÓJ TYPOWY km 0+188 do km 0+200

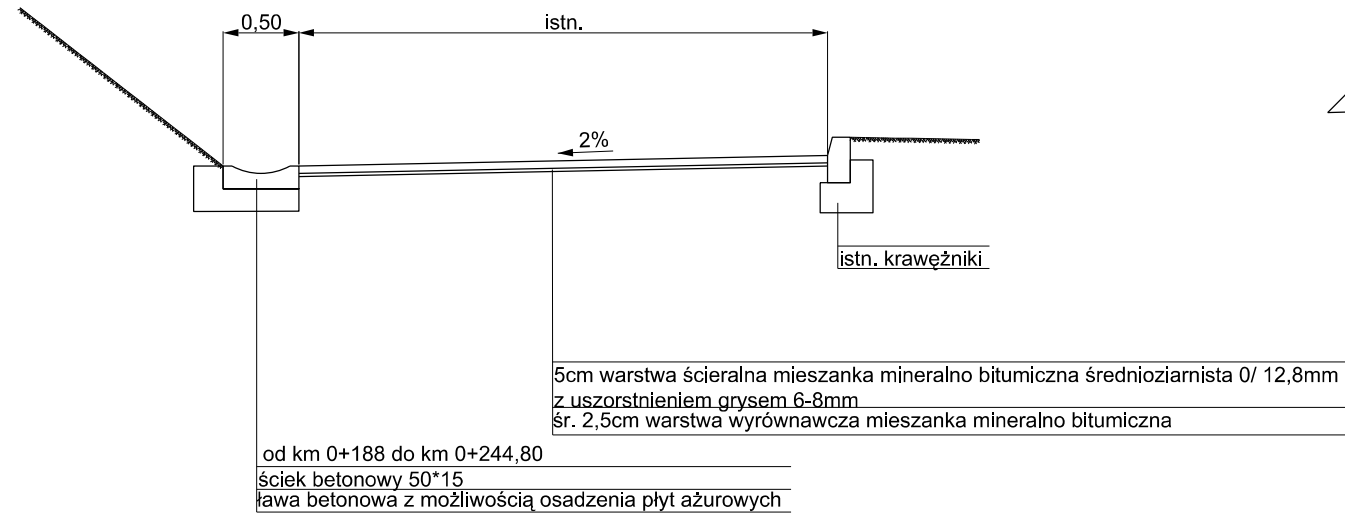


PRZEKRÓJ TYPOWY km 0+244,8 do km 0+291

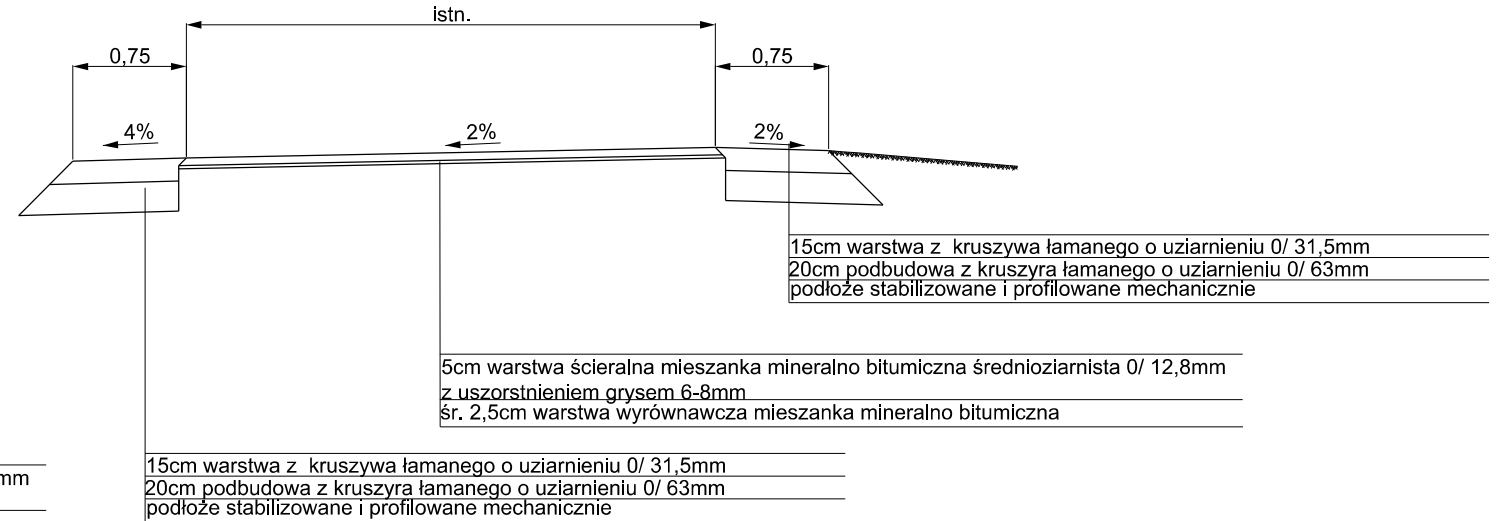

PRZEKRÓJ TYPOWY km 0+291 do km 0+300

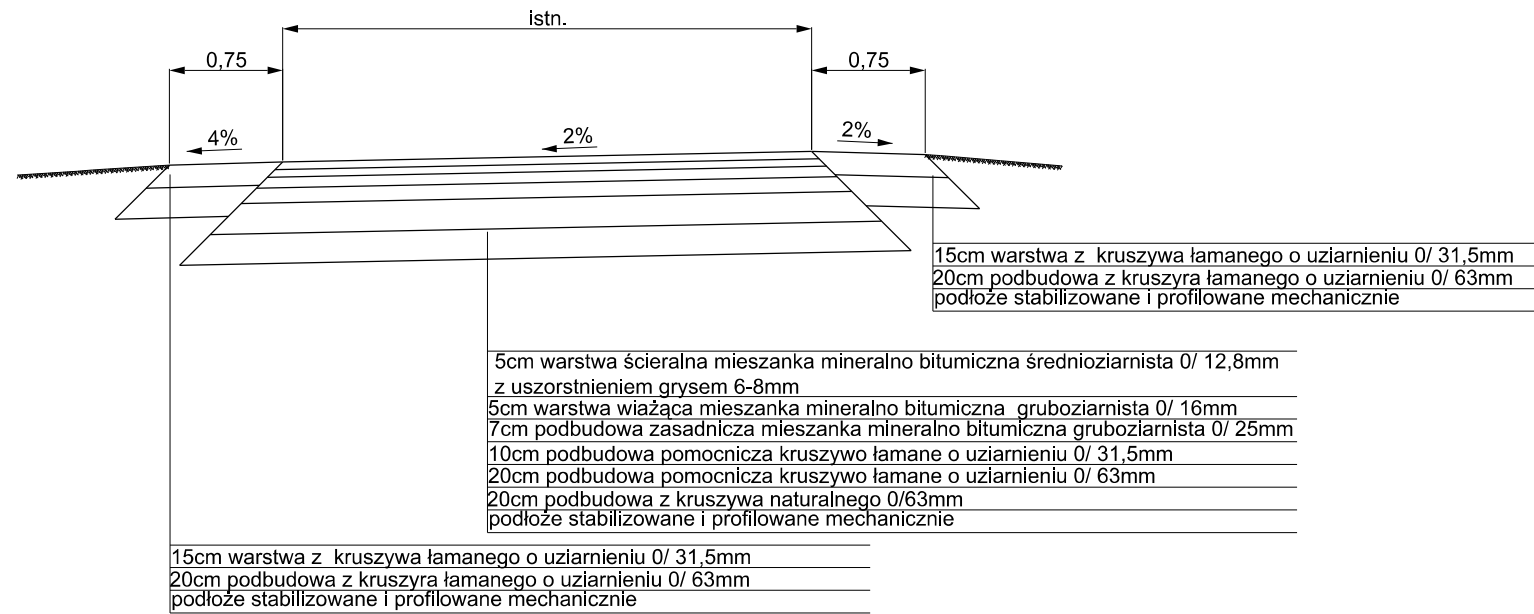

PRZEKRÓJ TYPOWY km 0+200 do km 0+244,80

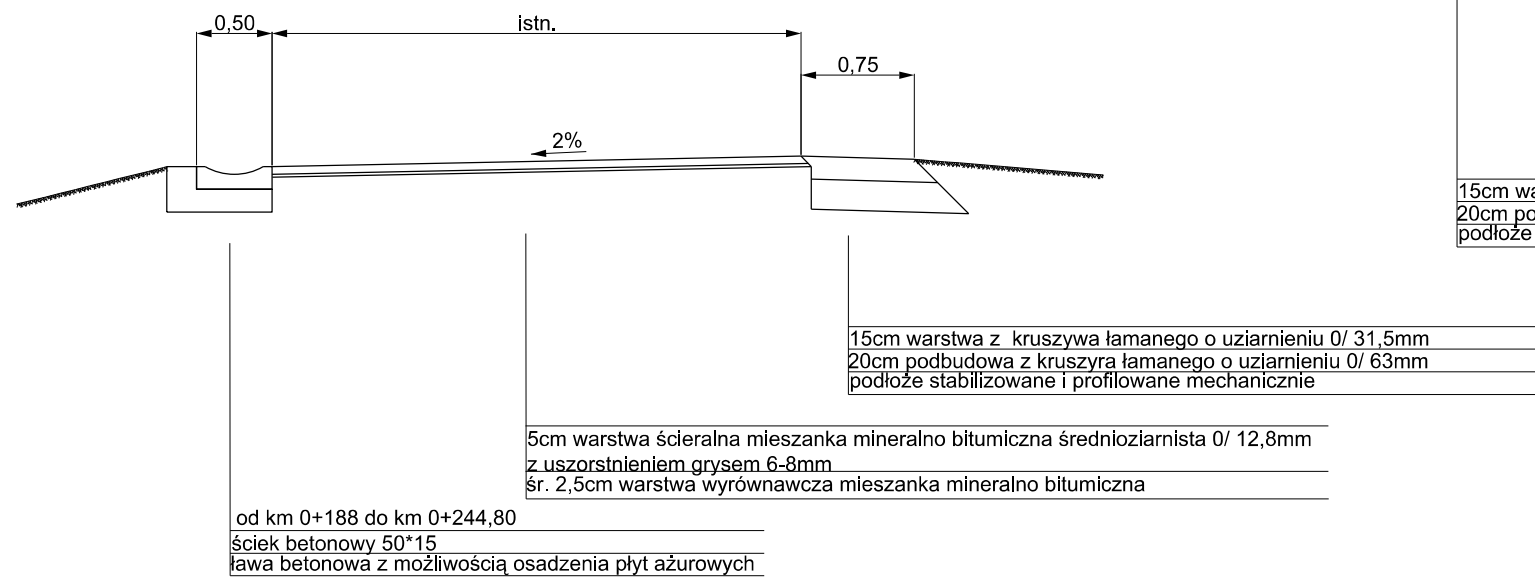

Inwestor: GMINA SZCZYRK UL. BESKIDZKA 4, 43-370 SZCZYRK		Jednostka projektowa: INWUS Sp. z o. o. ul. Ikara 5/12 43-300 Bielsko - Biała	
treść: Przekroje typowe		temat: Odbudowa ul. Orlej w Szczyrku w km 0+000 do km 0+300	
zespół autorski: projektant: mgr inż. Tadeusz Dudziak upr. budowlane nr 110/80 BB, 213 /94 BB		branża:	skala:
mgr inż. Grzegorz Glanowski upr. nr SLK/3645/PWOD/11		drogowa	1:50
			nr rys. 2.2