


# MUR OPOROWY 'A' PRZEKRÓJ I-I 1:20

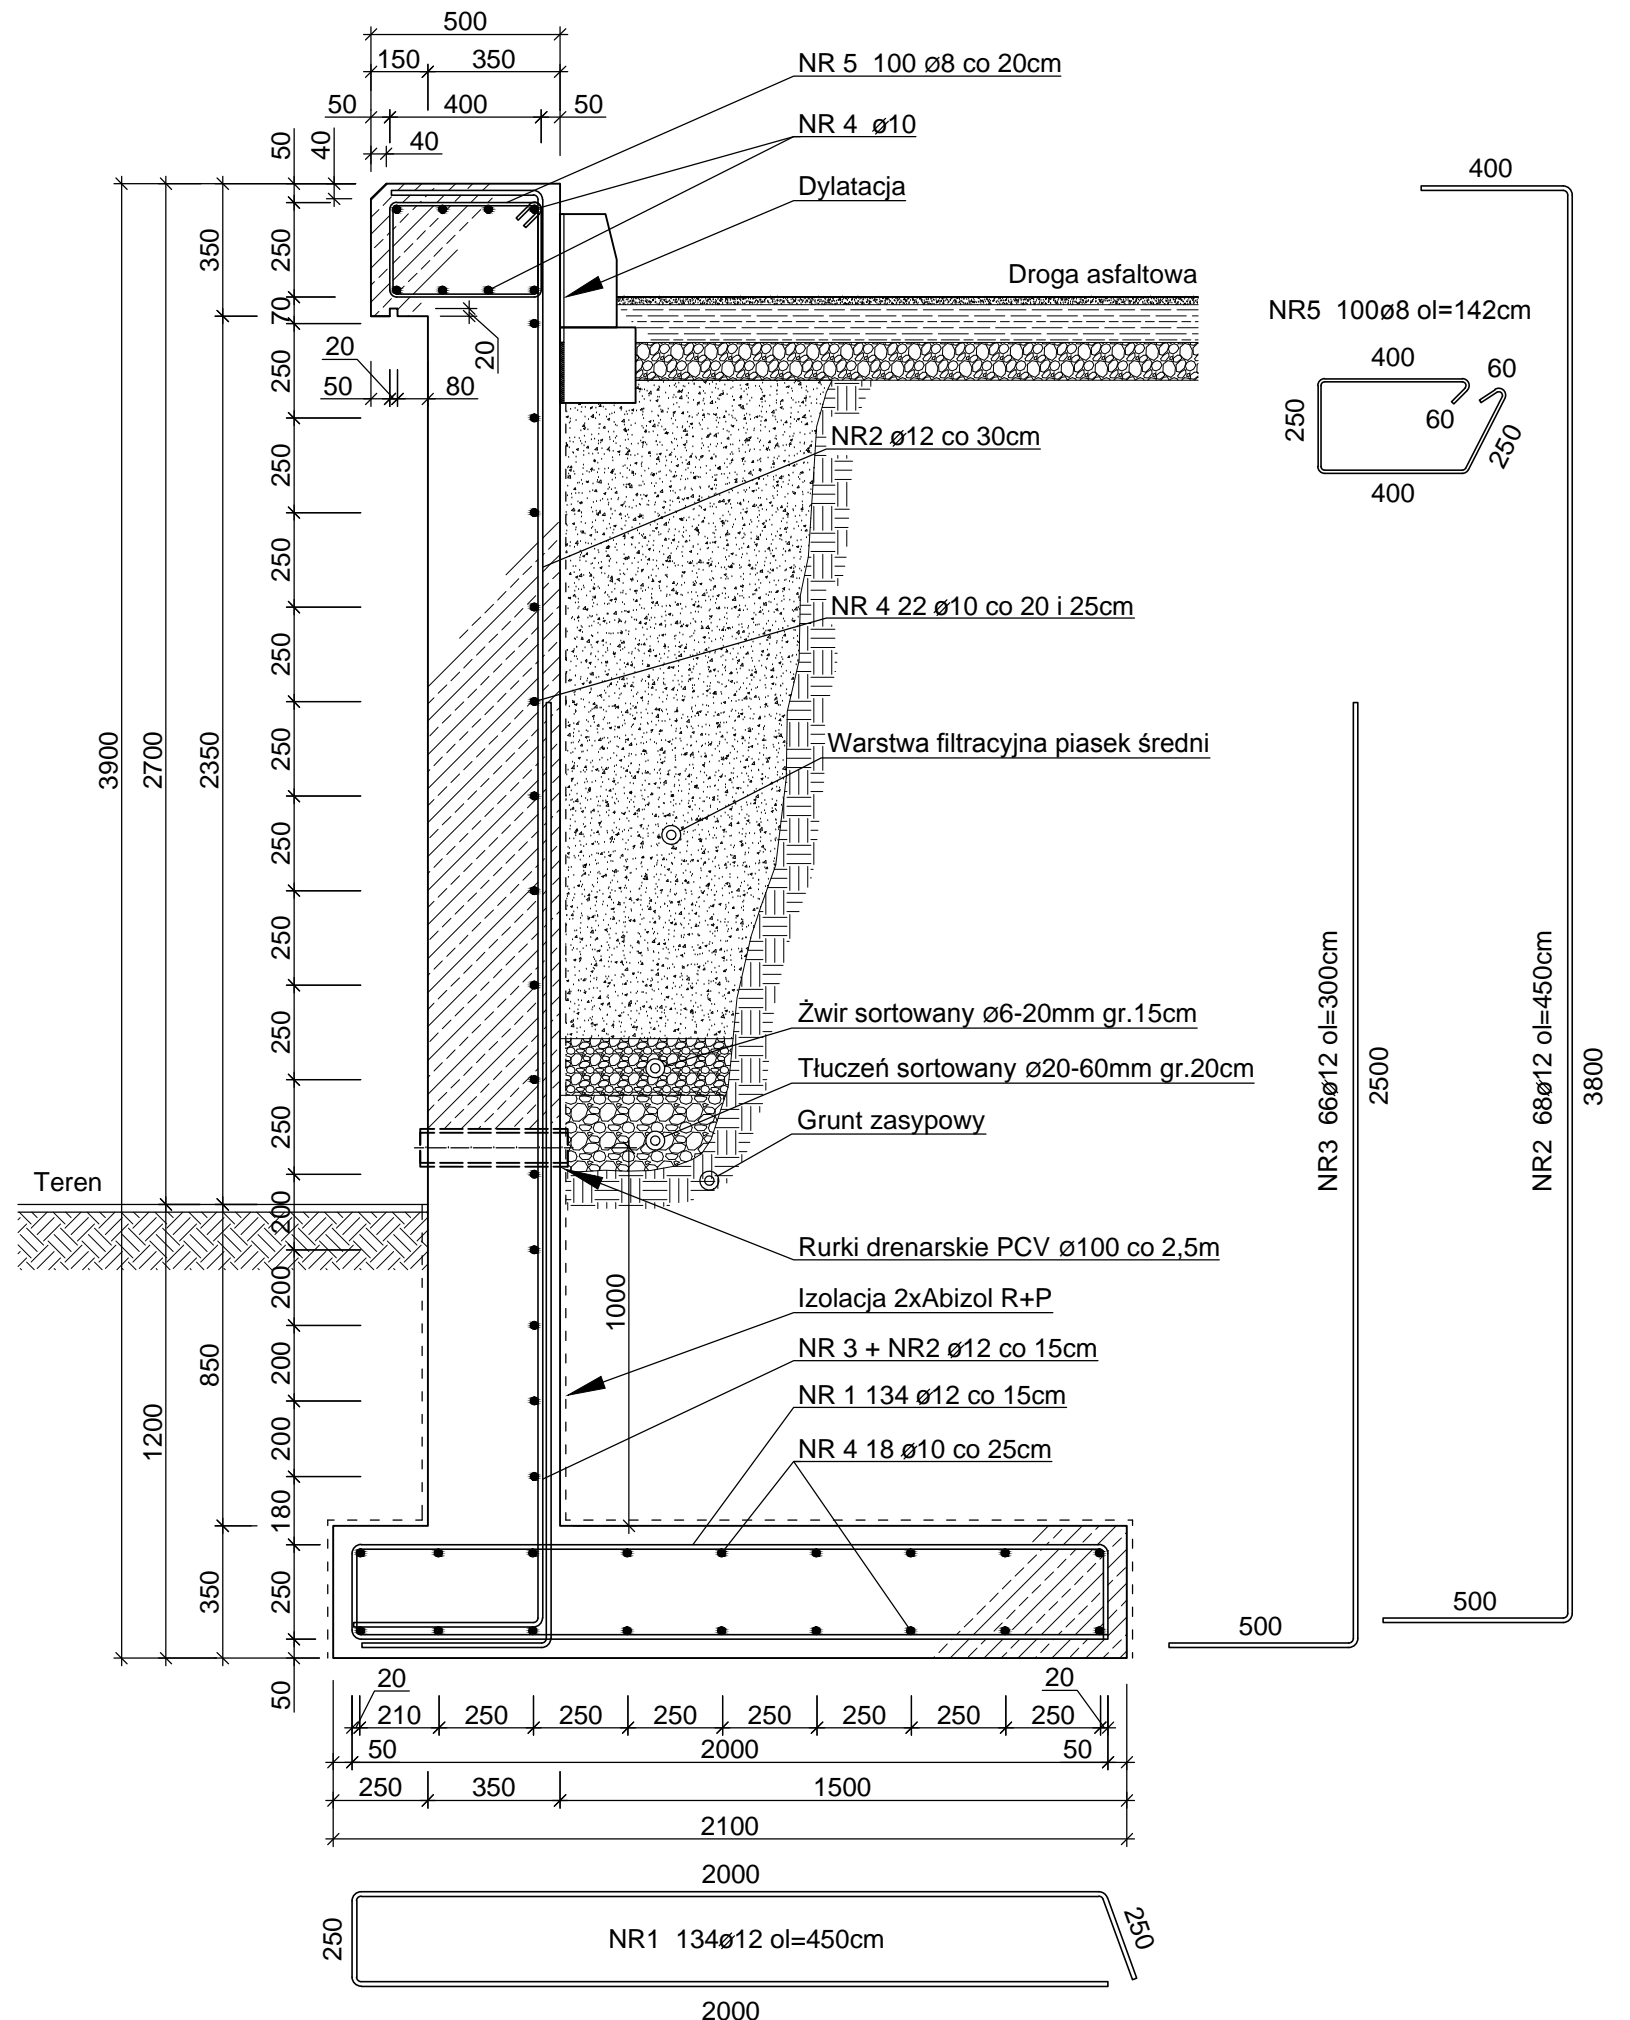

NR4 35ø10 ol=1990cm  
1990

ø STAL KL A-II 18G2-b; A-I StOS-b  
BETON KL C16/20 (B20)

<b>PROJEKTOWANIE, NADZORY, KOSZTORYSOWANIE</b> <small>MGR INŻ. STANISŁAW KRÓLCZYK MGR INŻ. ARCH. KRZYSZTOF KRÓLCZYK www.archikkas.pl</small>			
<b>Temat:</b> PRZEBUDOWA USZKODZONEGO KORPUSU DRÓGI, NAWIERZCHNI, POBOCZY, ODWODNIENIA ORAZ CHODNIKA UL. ORLEJ W SZCZYRKU W KM. 0+000 DO KM. 0+300			
<b>Inwestor:</b> GMINA SZCZYRK UL. BESKIDZKA 4, 43-370 SZCZYRK			
<b>MUR OPOROWY 'A' - PRZEKRÓJ I-I</b>			
	imię i nazwisko	Nr uprawnień	Podpis
Projektował	mgr inż. Stanisław Królczyk	BPP 170/80 specj. konstr.-budowlana	
Opracował	mgr inż. arch. Krzysztof Królczyk		
Z-d		Data	30/02/2016
Faza	Projekt Konstrukcji	Podziałka 1:20	Nr rysunku <b>W-03</b>
<small>NINIEJSZE OPRAWIENIE STANOWI DZIEŁO AUTORSKIE I PODLEGA OCHRONIE ZGODNIE Z USTAWĄ 83 Z DNIA 04.02.1994 O PRAWIE AUTORSKIM I PRAWACH POWIĄZANYCH</small>			
			STRONA 24