


MUR OPOROWY 'B' PRZEKRÓJ I-I 1:20

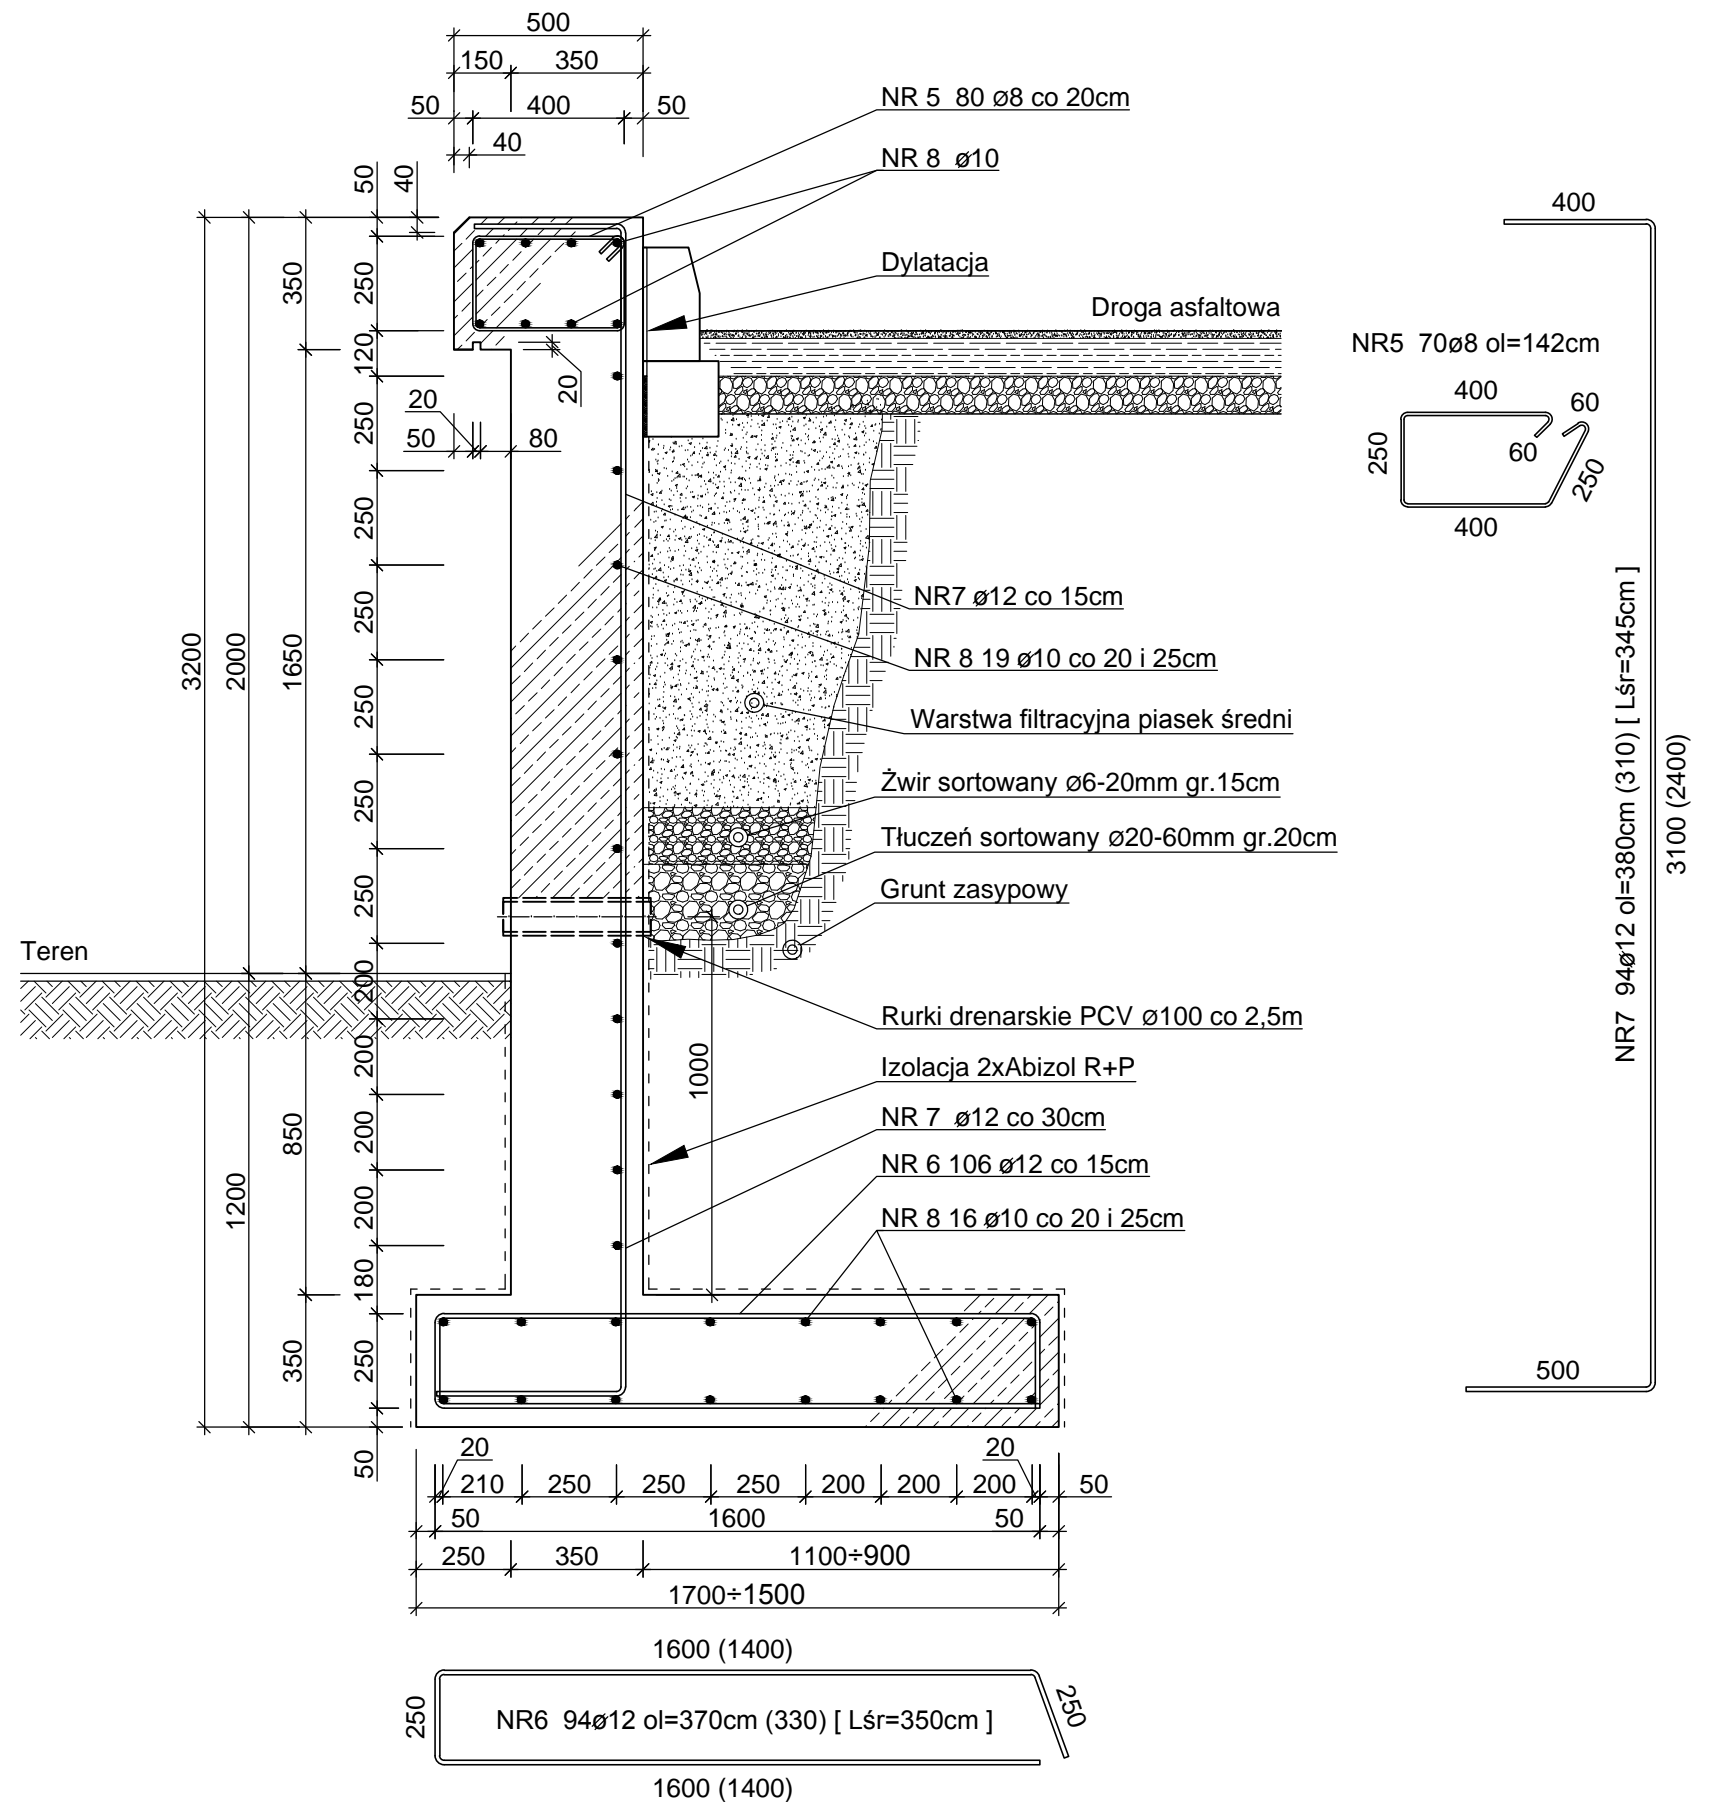

\varnothing STAL KL A-II 18G2-b; A-I StOS-b
BETON KL C16/20 (B20)

PROJEKTOWANIE, NADZORY, KOSZTORYSOWANIE			
MGR INŻ. STANISŁAW KRÓLCZYK MGR INŻ. ARCH. KRZYSZTOF KRÓLCZYK www.archikkas.pl			
Temat: PRZEBUDOWA USZKODZONEGO KORPUSU DRÓGI, NAWIERZCHNI, POBOCZY, ODWODNIENIA ORAZ CHODNIKA UL. ORLEJ W SZCZYRKU W KM. 0+000 DO KM. 0+300			
Inwestor: GMINA SZCZYRK UL. BESKIDZKA 4, 43-370 SZCZYRK			
MUR OPOROWY 'B' - PRZEKRÓJ II-II			
	imię i nazwisko	Nr uprawnień	Podpis
Projektował	mgr inż. Stanisław Królczyk	BPP 170/80 specj. konstr.-budowlana	
Opracował	mgr inż. arch. Krzysztof Królczyk		
Z-d		Data	30/02/2016
Faza	Projekt Konstrukcji	Podziałka 1:20	Nr rysunku W-04
<small>NINIEJSZE OPRAWIENIE STANOWI DZIEŁO AUTORSKIE I PODLEGA OCHRONIE ZAGONIE Z USTAWY 83 Z DNIA 04.02.1994 O PRAWIE AUTORSKIM I PRAWACH POWIĄZANYCH</small>			