

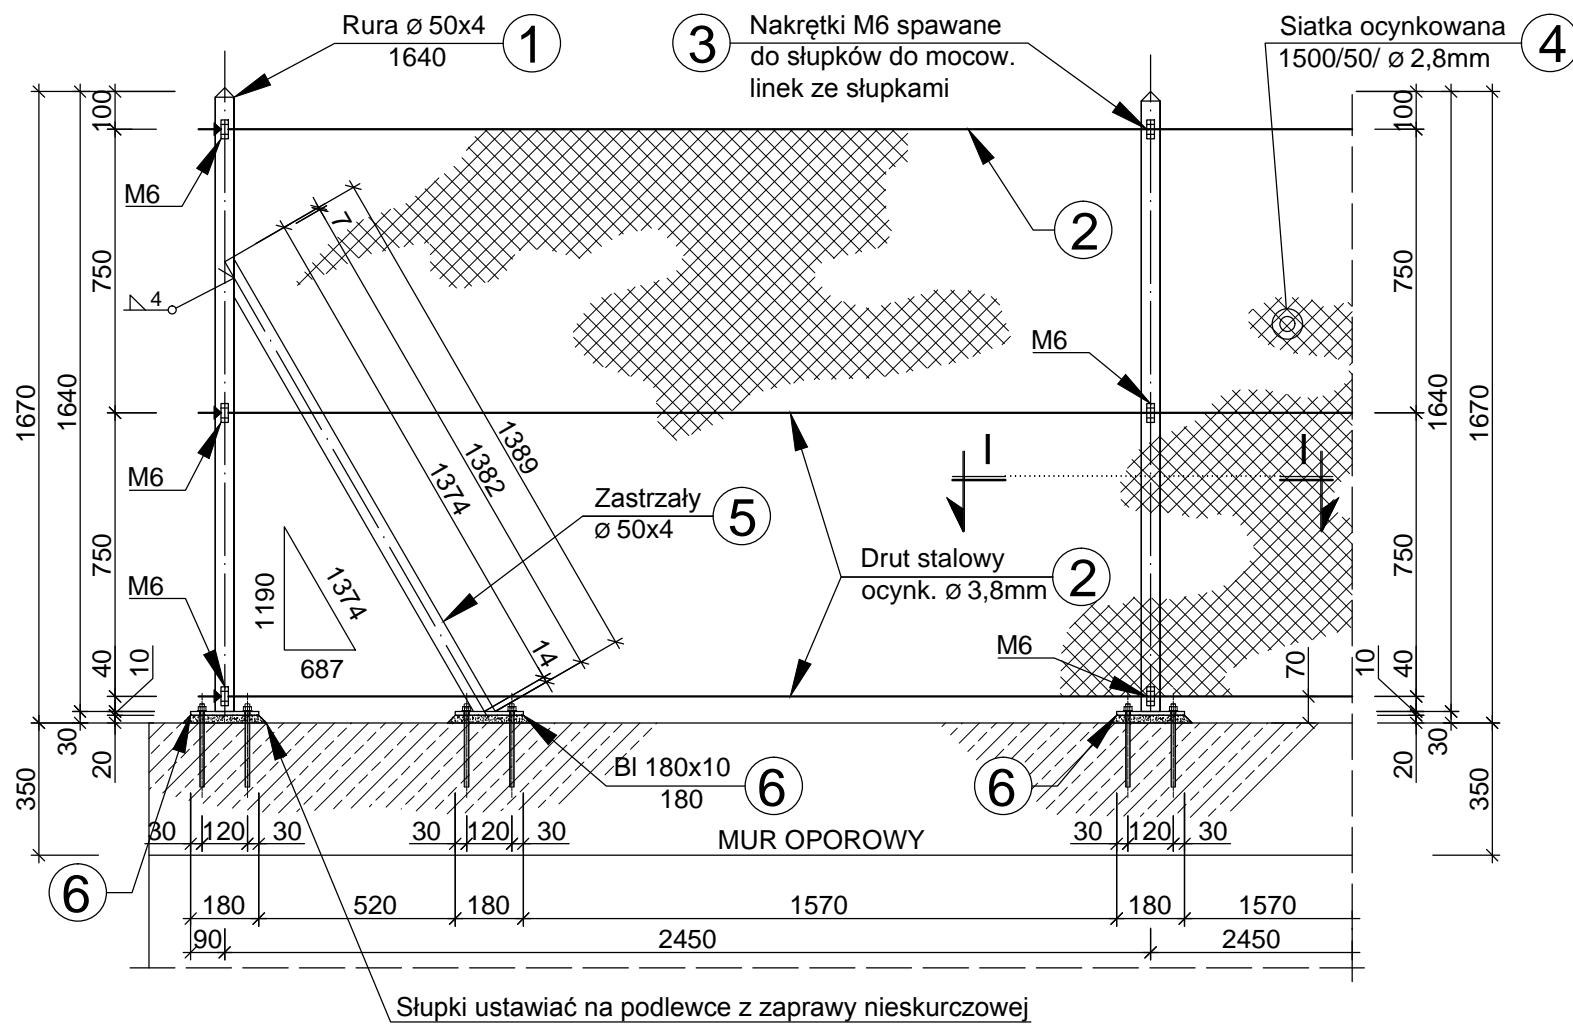



PRZĘŚŁO OGRODZENIA 1:20

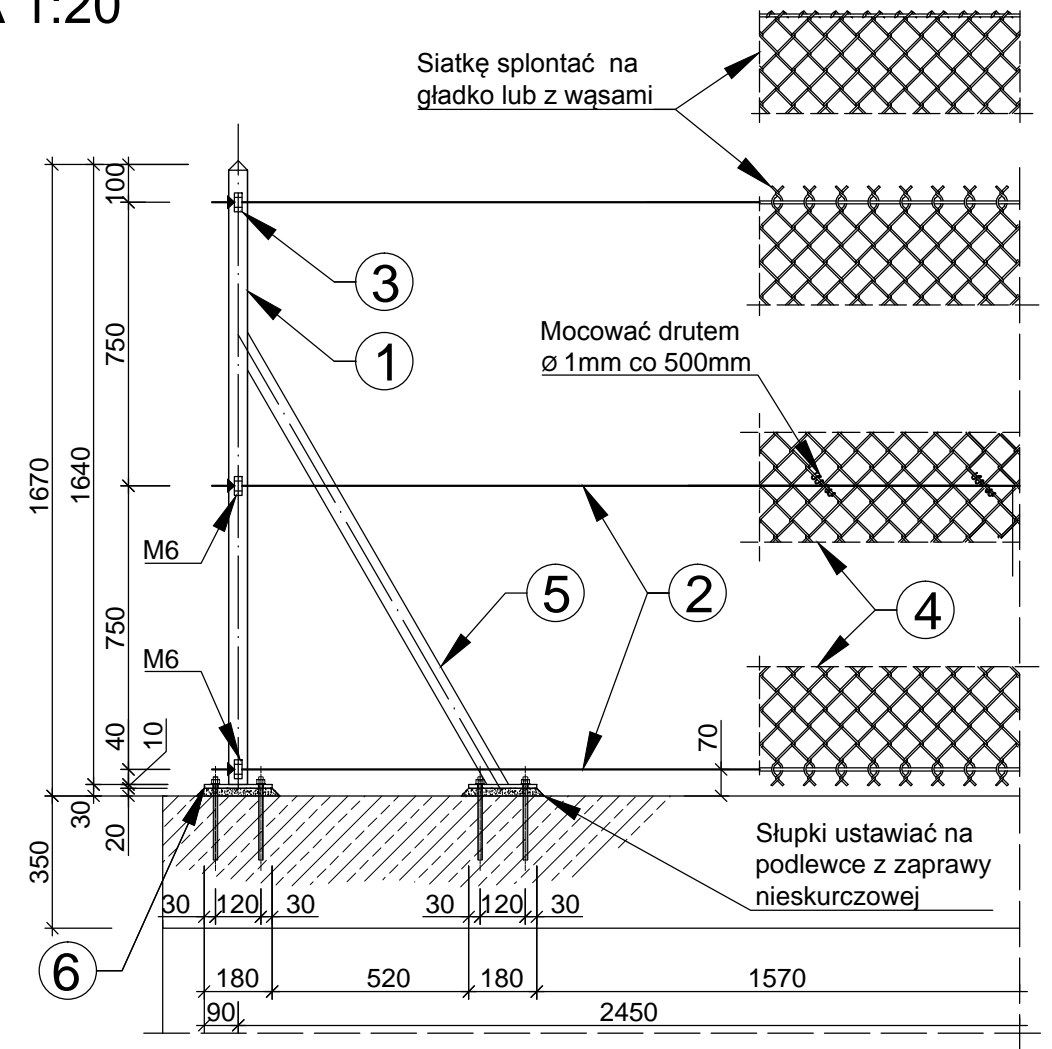

WIDOK Z GÓRY 1:20

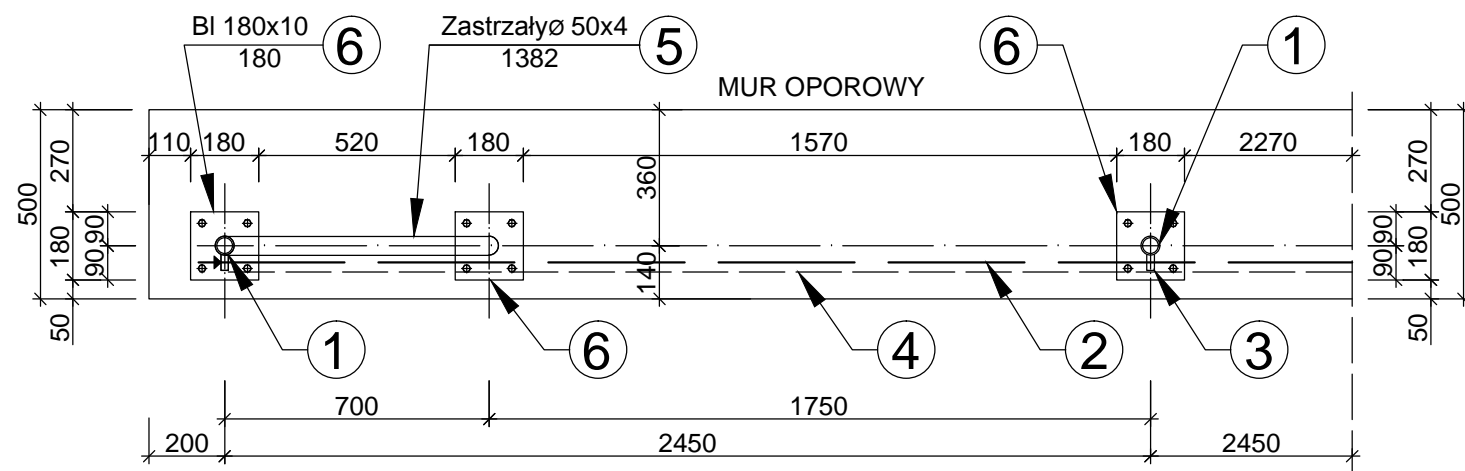

I-I 1:10

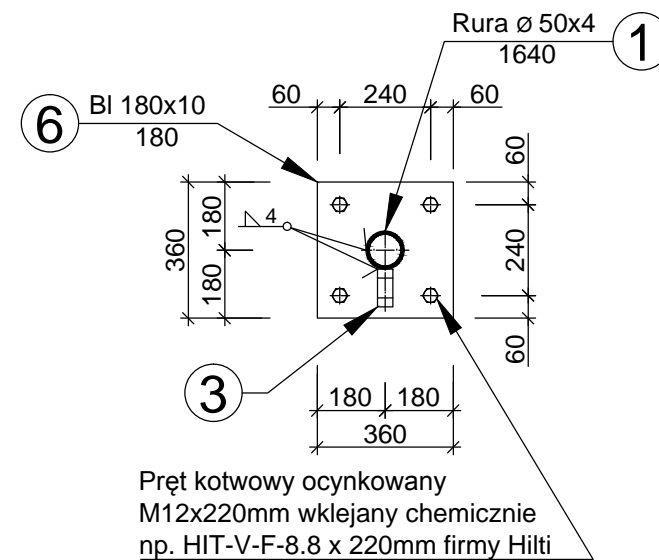

STAL St3SX (S235JR), R 35
ELEKTRODY ER-1.46

PROJEKTOWANIE, NADZORY, KOSZTORYSOWANIE			
MGR INŻ. STANISŁAW KRÓLCZYK MGR INŻ. ARCH. KRZYSZTOF KRÓLCZYK www.archikkas.pl			
Temat: PRZEBUDOWA USZKODZONEGO KORPUSU DRÓGI, NAWIERZCHNI, POBOCZY, ODWODNIENIA ORAZ CHODNIKA UL. ORLEJ W SZCZYRKU W KM. 0+000 DO KM. 0+300			
Inwestor: GMINA SZCZYRK UL. BESKIDZKA 4, 43-370 SZCZYRK			
PRZĘŚŁO OGRODZENIA			
Projektował	imię i nazwisko	Nr uprawnień	Podpis
mgr inż. Stanisław Królczyk		BPP 170/80 specj. konstr.-budowlana	
Opracował	mgr inż. arch. Krzysztof Królczyk		
Z-d		Data	30/02/2016
Faza	Projekt Konstrukcji	Podziałka 1:20	Nr rysunku W-05
Niniejsze opracowanie stanowi dzieło autorskie i podlega ochronie zgodnie z ustawą 83 z dnia 04.02.1994 o prawie autorskim i prawach pokrewnych			