




**PRZEKRÓJ A**  
0+176 do 0+334  
oraz 0+395 do 0+466

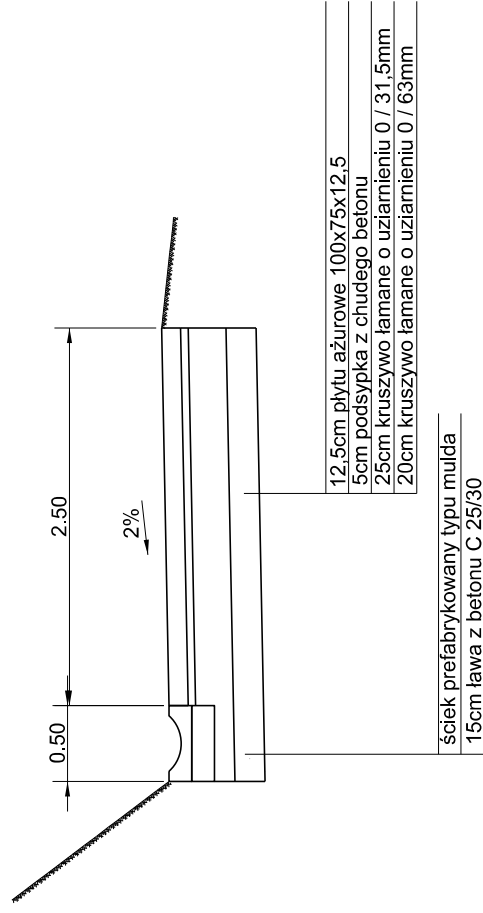


**PRZEKRÓJ B**  
w km 0+334 do km 0+387

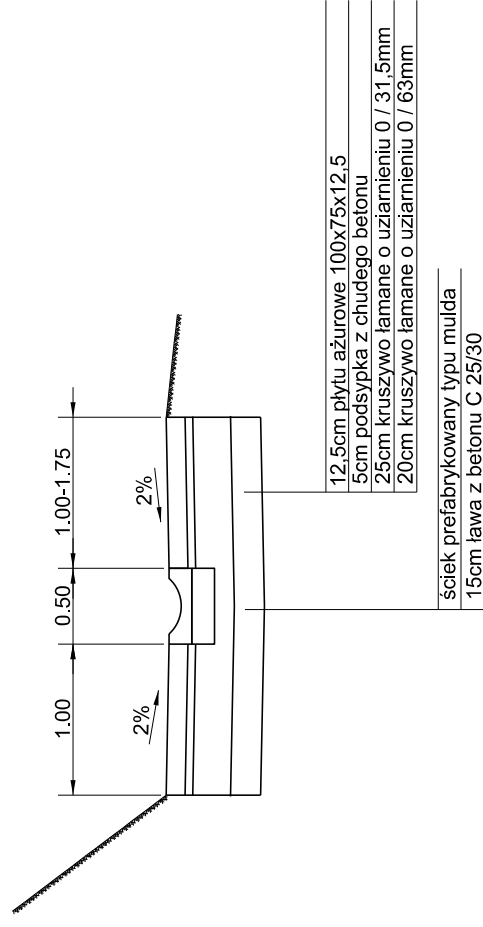


**PRZEKRÓJ C**  
w km 0+387 do km 0+395

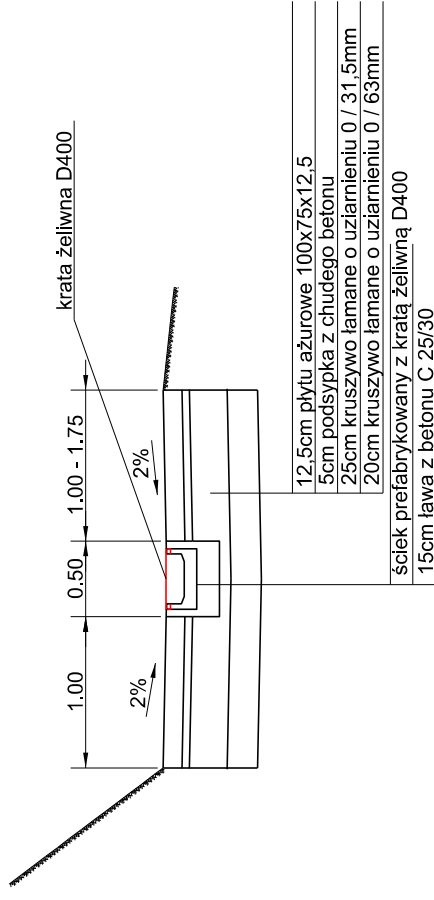

**PRZEKRÓJ POPRZECZNY WODOSPUSTU**  
SKALA 1:20

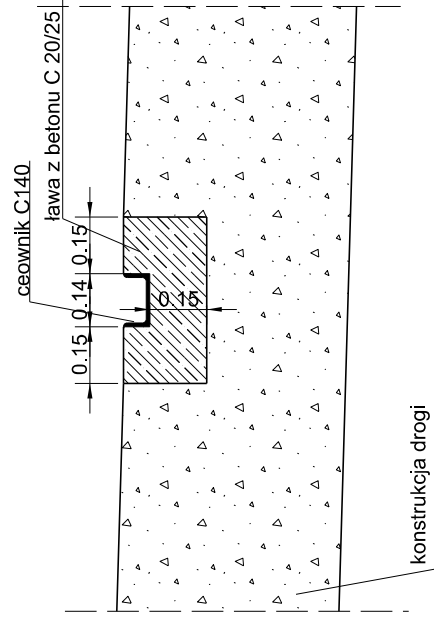

**PRZEKRÓJ PODŁUŻNY ŚCIEKU Z KRATĄ**  
SKALA 1:20

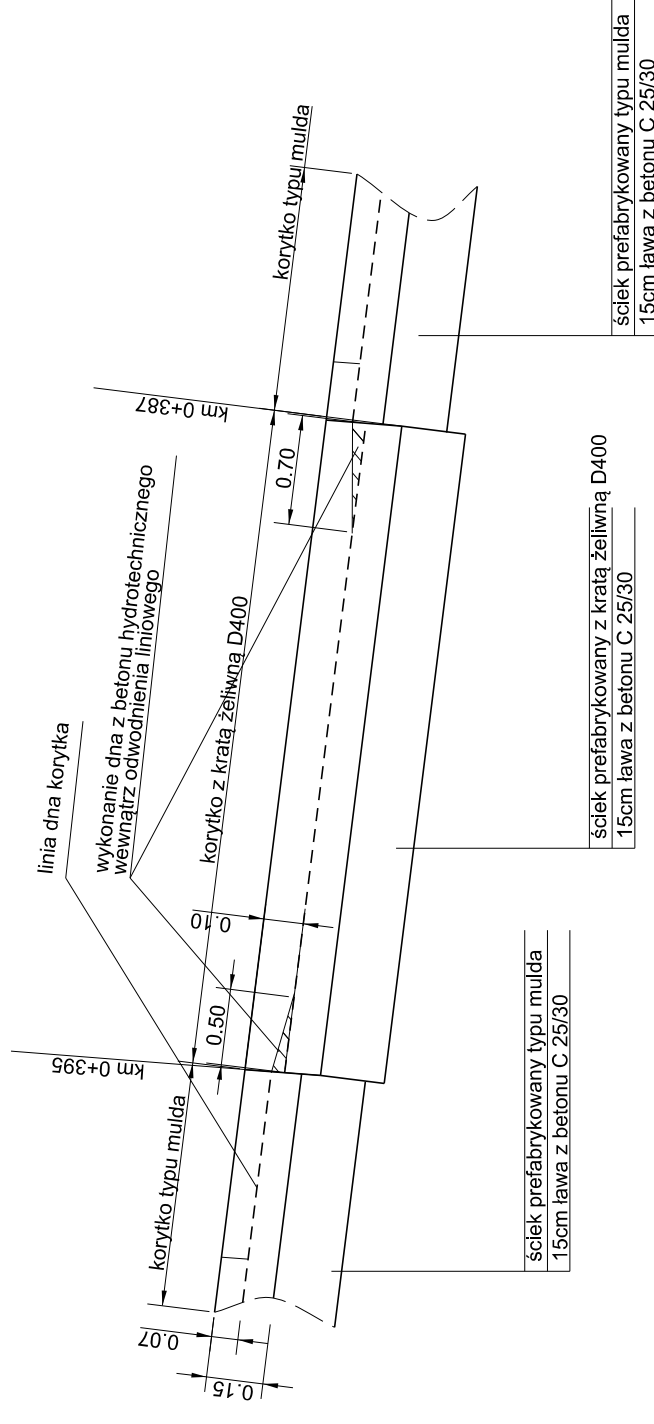

Inwestor: <b>Urząd Miejski w Szczyrku</b> ul. Beskidzka 4 43-370 Szczyrk		Jednostka projektowa: <b>INWJUS Sp. z o. o.</b> ul. Ikara 5/12 43-300 Bielsko - Biala	
treść: <b>Przekroje typowe</b>		temat: Odbudowa drogi nr 681041S ulicy Pasterskiej w Szczyrku w km 0+176 do km 0+482 etap I.	
zespół autorski: mgr inż. Tomasz Gacek upr. nr SLK.3672/PW/OD/11		branża: drogowa	nr rys. 2.