


# TYP BUDOWLI

Skala 1:50

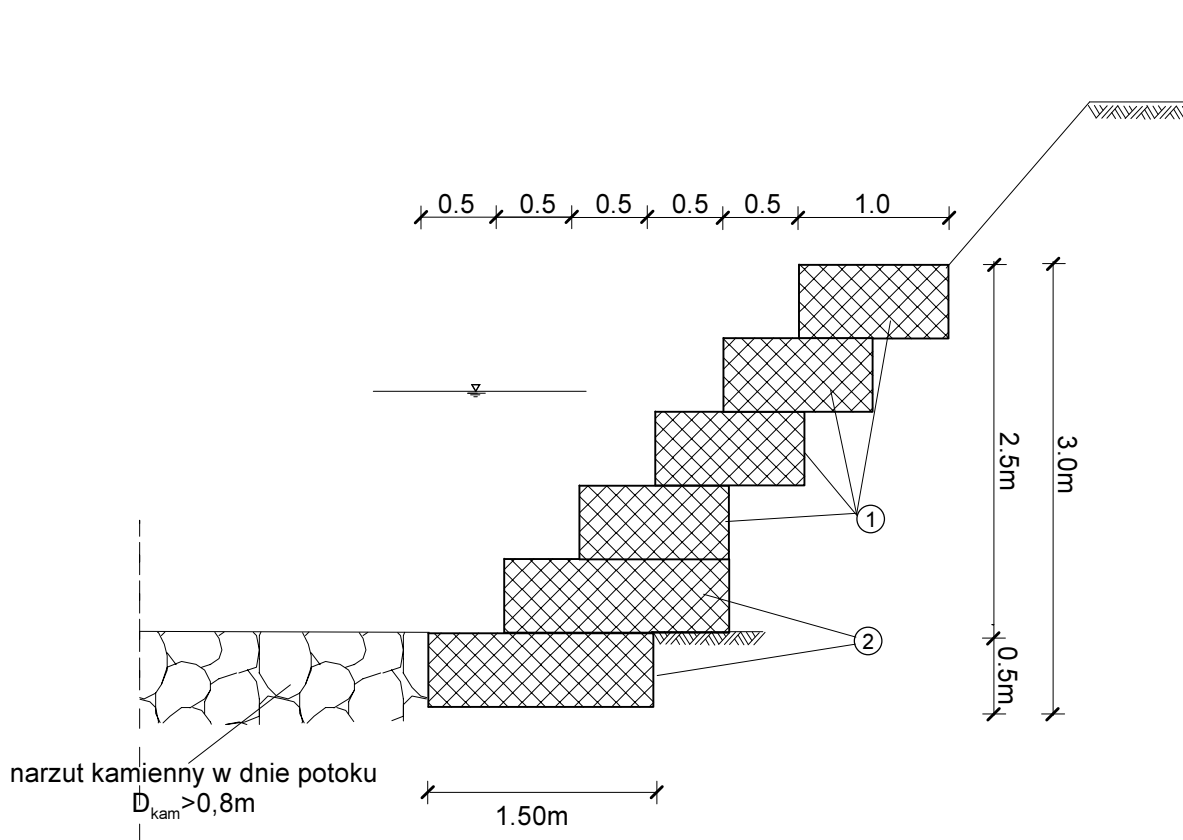

Kosze siatkowo-kamienne  
 o wymiarach:

- ① - 5.0x1.0x0.5 m
- ② - 5.0x1.5x0.5 m

Nazwa opracowania	Uproszczona dokumentacja techniczna			
	Imię i Nazwisko Nr uprawnień	Podpis	Nazwa opracowania	
Autor	mgr inż. Krzysztof Liszkowski Upr. bud. Nr 30/2000 Specjalność : konstrukcyjno-budowlana		"Remont brzegu Żylicy i potoku Malinów jako jej dopływ oraz dna rzeki w rejonie posesji ul. Salmopolska 117 w m. Szczyrk. gm. Szczyrk, pow. bielski, woj. śląskie."	
Inwestor	Gmina Szczyrk, ul. Beskidzka 4, 43-370 Szczyrk			
Data Wrzesień 2015	Stadium <b>Uproszczona dokumentacja techniczna</b>	Nazwa rysunku: Typ budowli	Skala <b>1 : 50</b>	Rys.nr: <b>4-1</b>