


TYP BUDOWLI

Skala 1:50

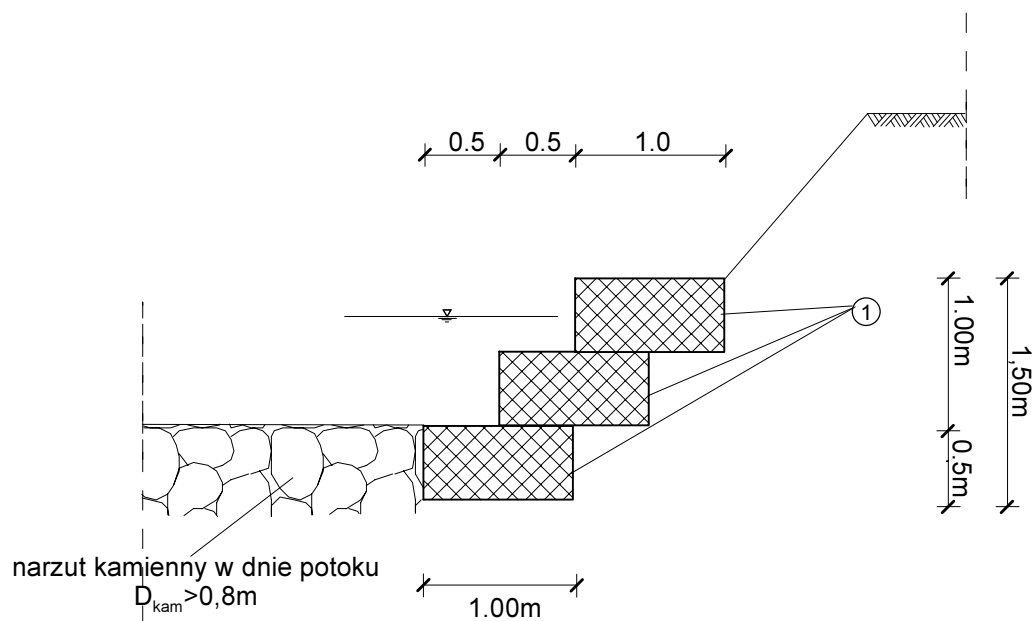

Kosze siatkowo-kamiennie
 o wymiarach:

① - 0.5x1.0x5.0 m

Nazwa opracowania	Uproszczona dokumentacja techniczna			
	Imię i Nazwisko Nr uprawnień	Podpis	Nazwa opracowania	
Autor	mgr inż. Krzysztof Liszkowski Upr. bud. Nr 30/2000 Specjalność : konstrukcyjno-budowlana		"Remont brzegu Żylicy i potoku Malinów jako jej dopływ oraz dna rzeki w rejonie posesji ul. Salmopolska 117 w m. Szczyrk. gm. Szczyrk, pow. bielski, woj. śląskie."	
Inwestor	Gmina Szczyrk, ul. Beskidzka 4, 43-370 Szczyrk			
Data Wrzesień 2015	Stadium Uproszczona dokumentacja techniczna	Nazwa rysunku: Typ budowli	Skala 1 : 50	Rys.nr: 4-2