


PRZEKRÓJ TYPOWY B'-B'

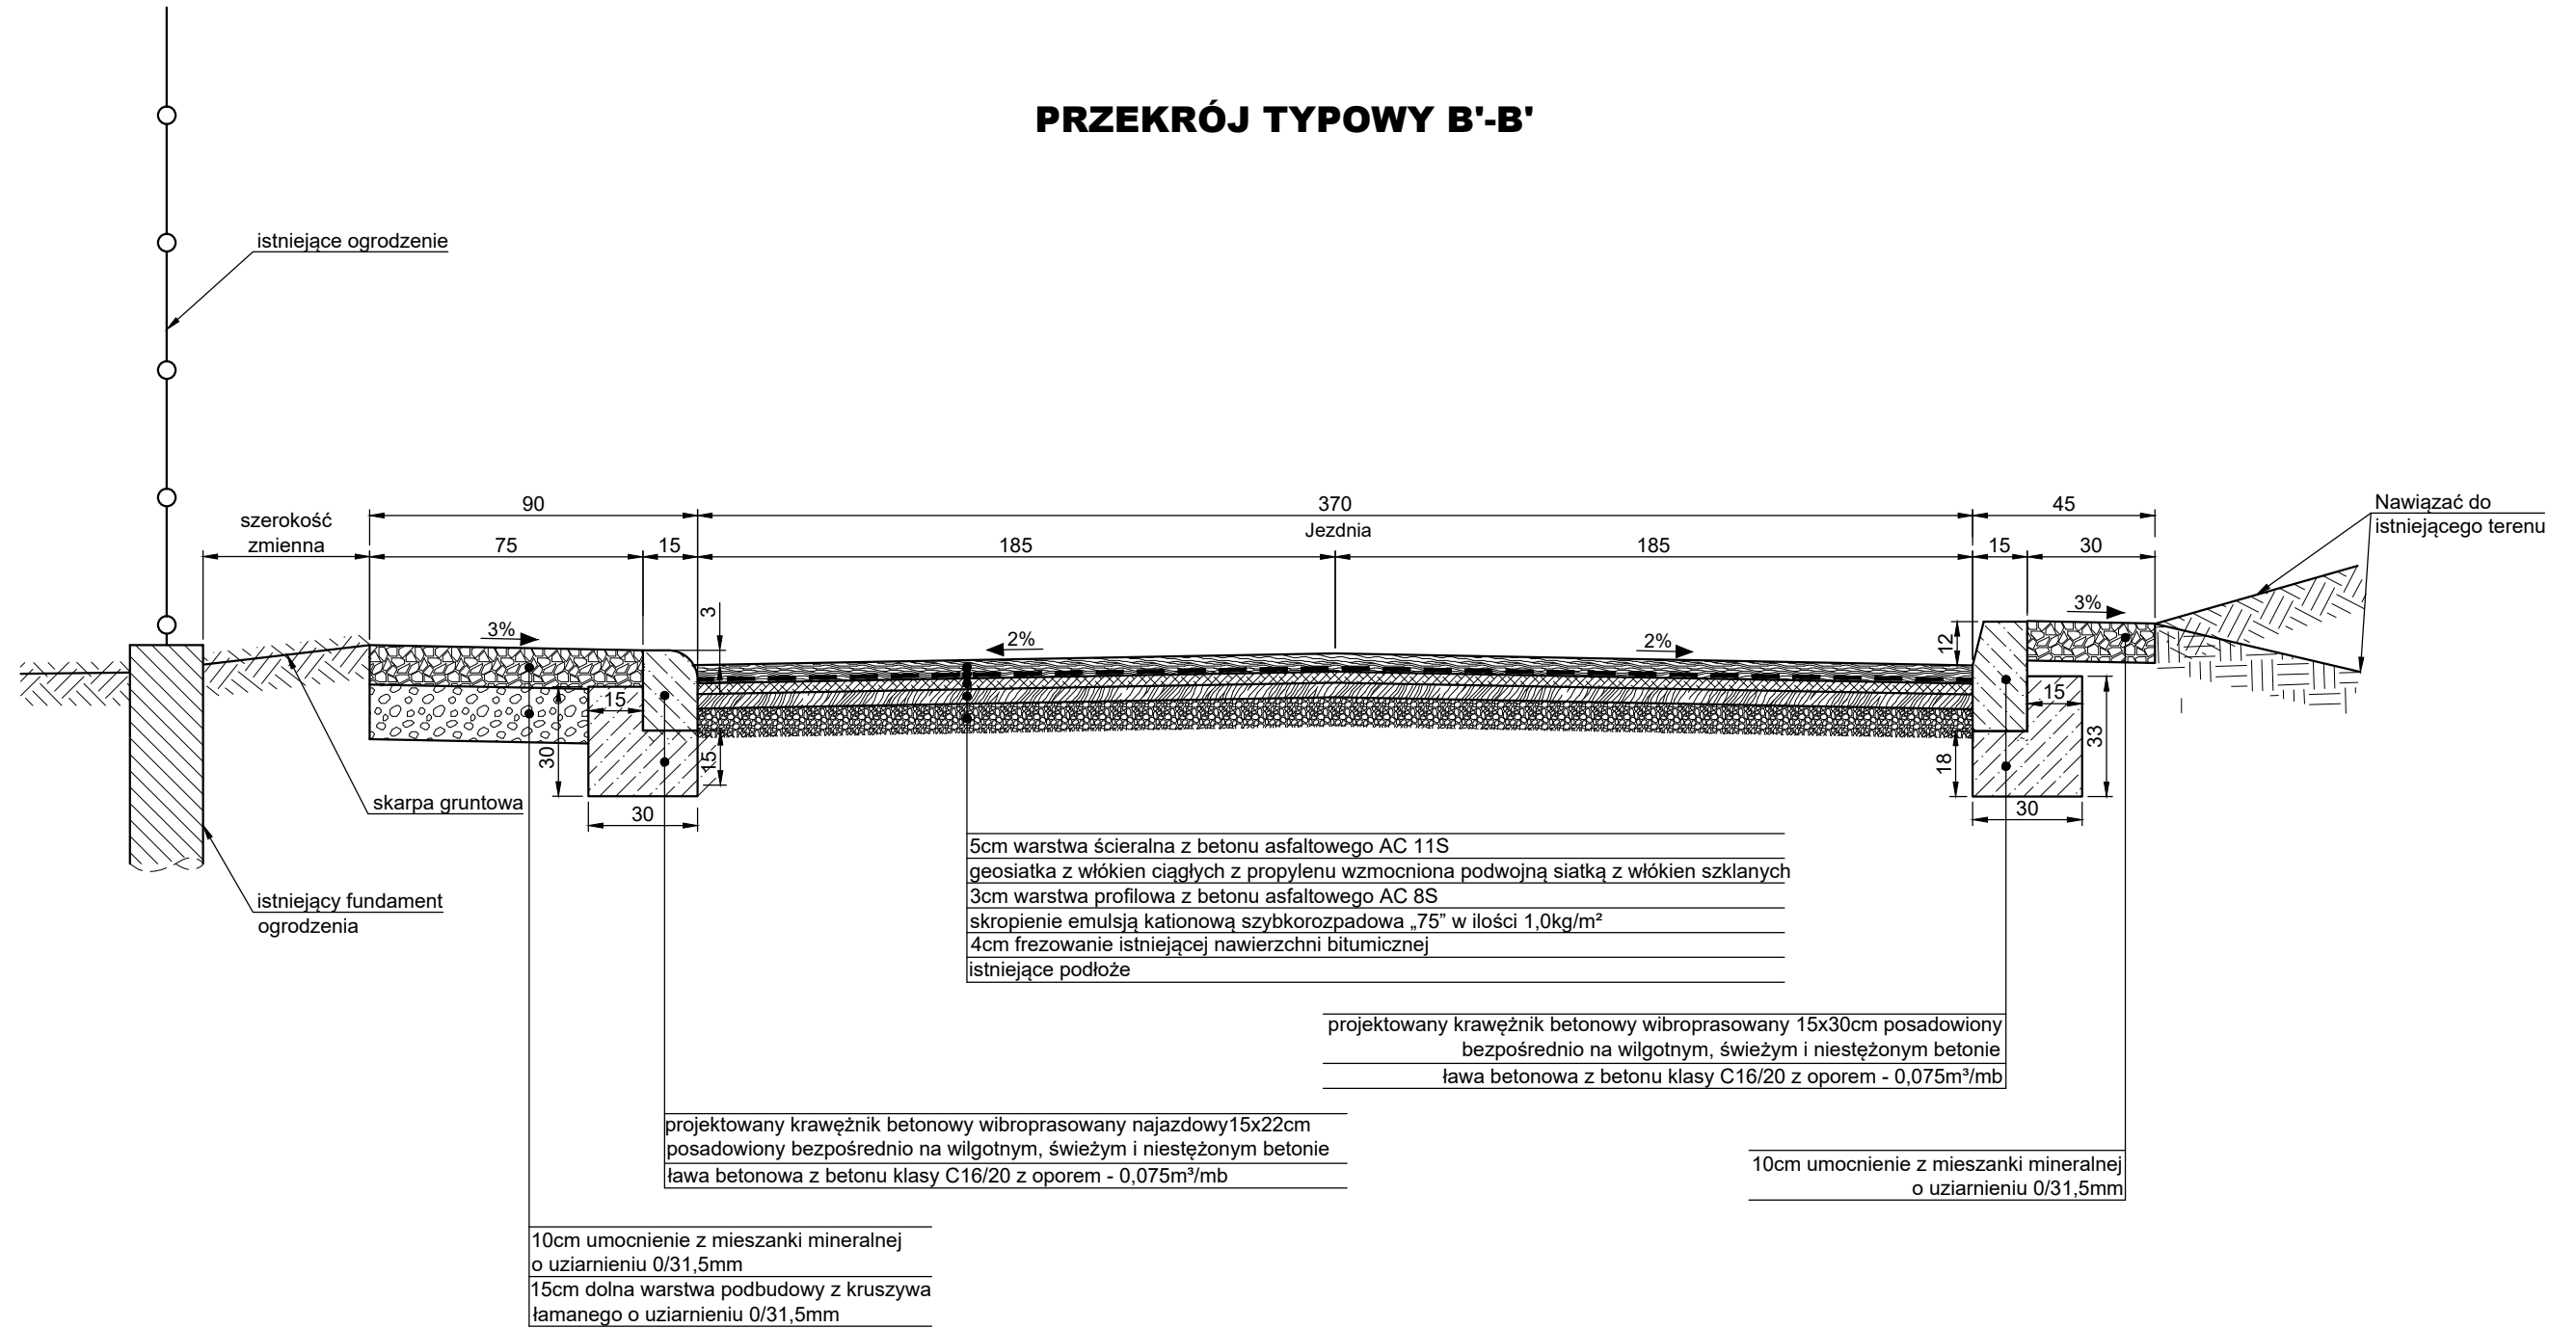

temat: PRZEBUDOWA UL. POZIOMKOWEJ W MIEJSOWOŚCI SZCZYRK		inwestor: GMINA SZCZYRK 43-370 Szczyrk ul. Beskidzka 4		
treść: PRZEKRÓJ TYPOWY B'-B'		jednostka projektowa: USŁUGI PROJEKTOWE "PRO-ZAT" mgr inż. Andrzej Zaniat ul. Ogrodowa 35 43-360 Bystra		
projektował:	podpis:	stadium:	skala:	nr rys.
mgr inż. Andrzej Zaniat		projekt wykonawczy	1:20	2.2.1.