


# PRZEKRÓJ A

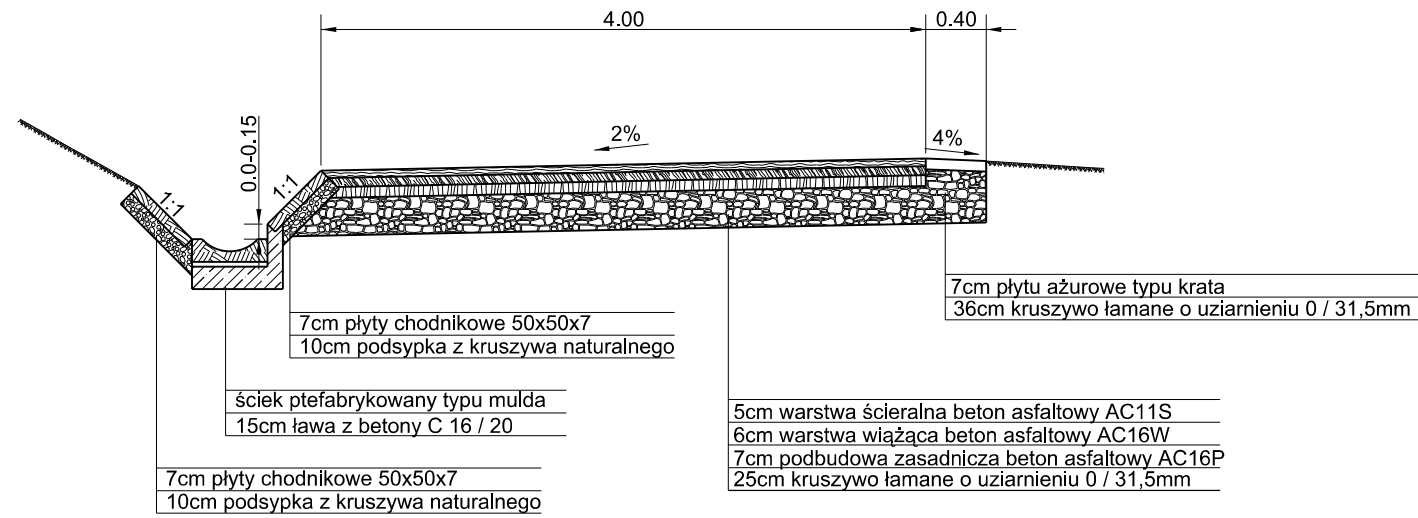

Inwestor:  GMINA SZCZYRK UL. BESKIDZKA 4, 43-370 SZCZYRK		Jednostka projektowa: INWUS Sp. z o. o. ul. Ikara 5/12 43-300 Bielsko - Biala		
		temat: Odbudowa nawierzchni asfaltowej, utwardzonej nawierzchni łupkowej korpusu drogi oraz poboczy i odwodnienia ul. Skrzyczeńskiej w Szczyrku w km 0+038-0+417		
tresc: Przekrój typowy				
projektantował: mgr inż. Grzegorz Głanowski upr. nr SLK/3645/PWOD/11		branża:	skala:	nr rys.
opracował: mgr inż. Łukasz Pleczonka		drogowa	1:50	2.1