


# PRZEKRÓJ B - B

Mur oporowy TYP-2  
Pozycja : długość: 22,0m

UWAGA:  
PRZED ZAMÓWIENIEM STALI  
ZBROJENIOWEJ,  
WSZYSTKIE WYMIARY  
ZWERYFIKOWAĆ NA  
BUDOWIE

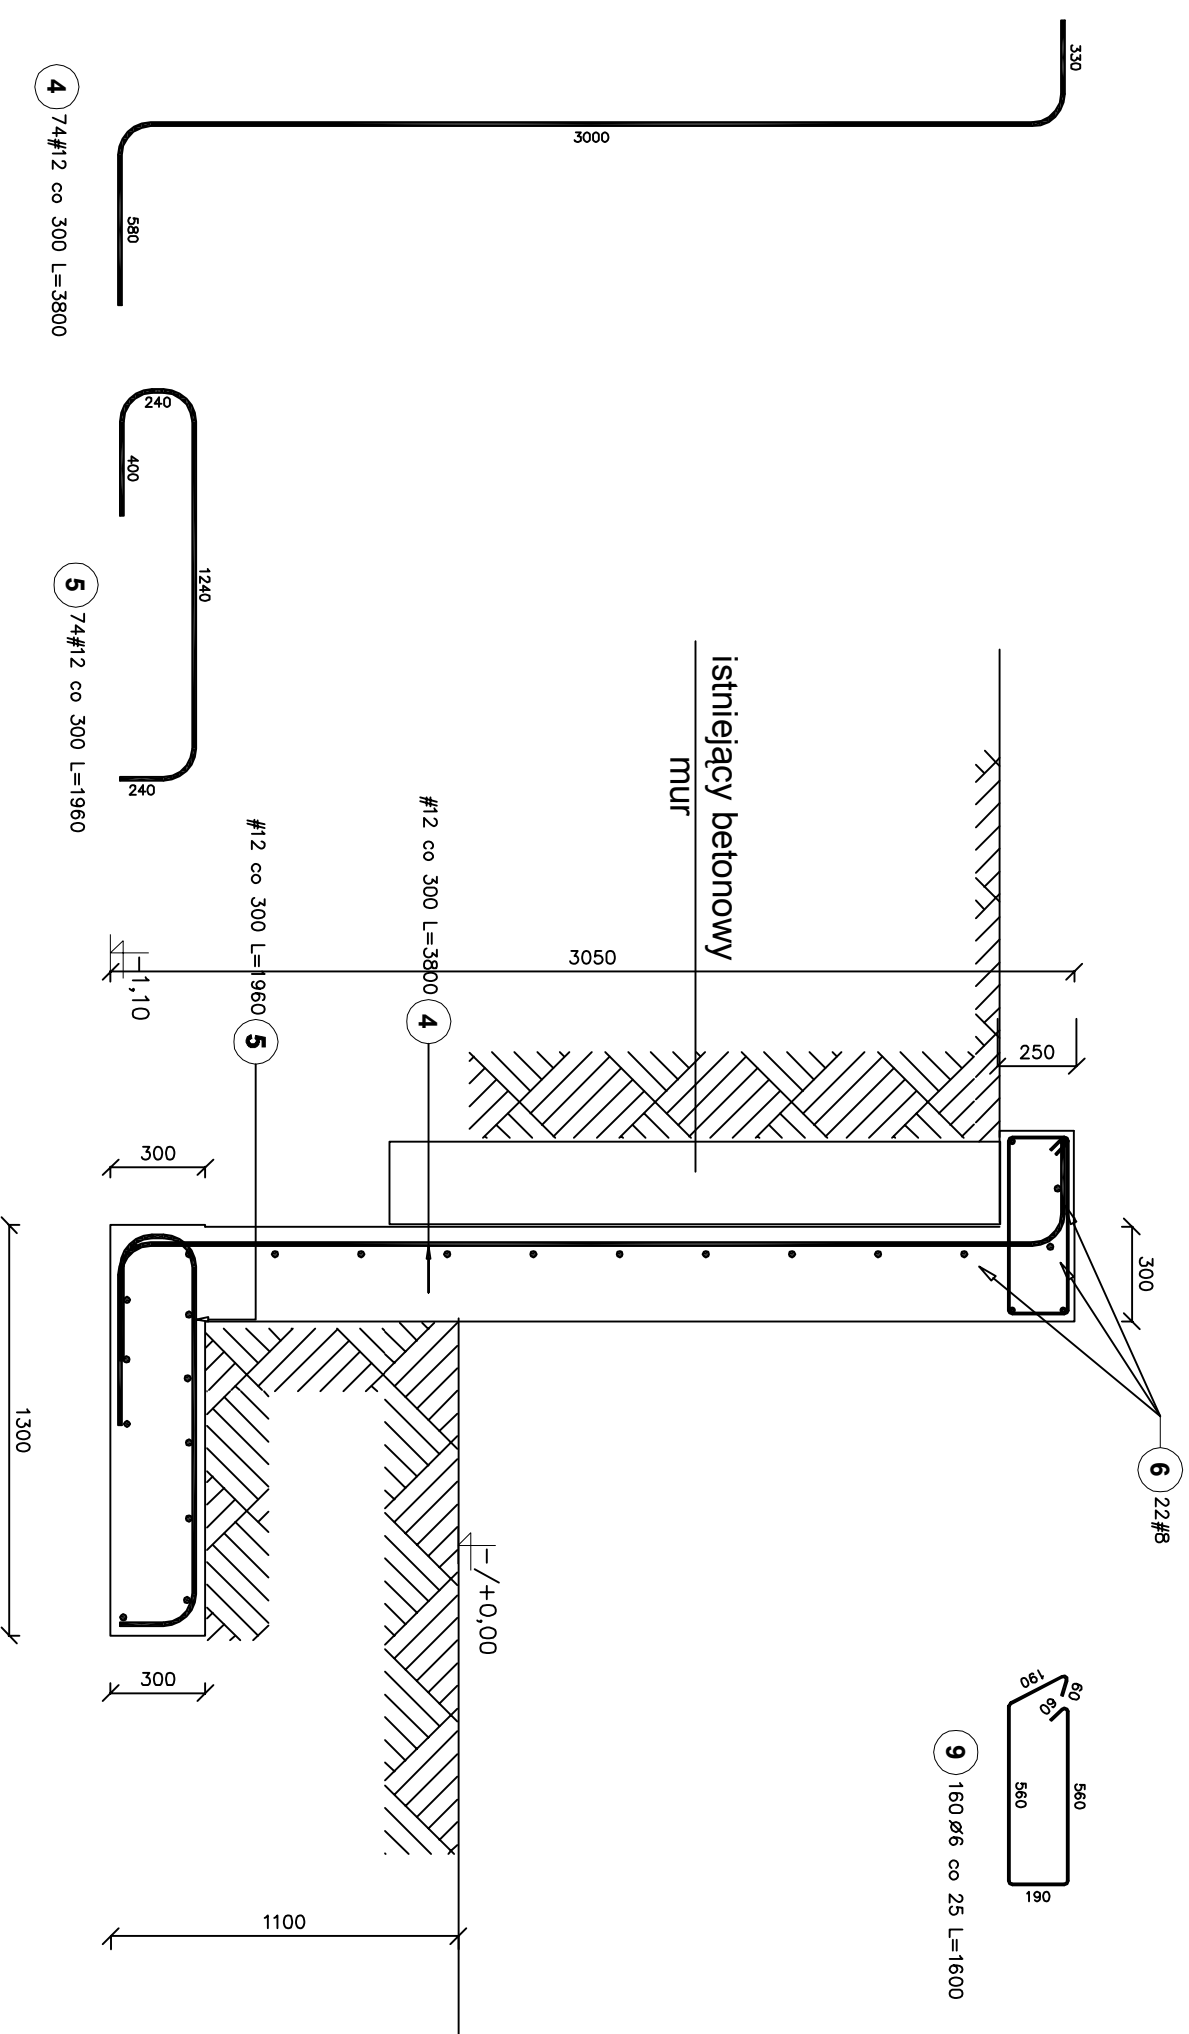

rys 7

BETON PRZEMYSŁOWY  
B-25 (wibrowany)  
STAL ZBROJENIOWA A-III