PRZEKRÓJ D - D

Mur oporowy TYP-1
Pozycja: długość: 4,20m

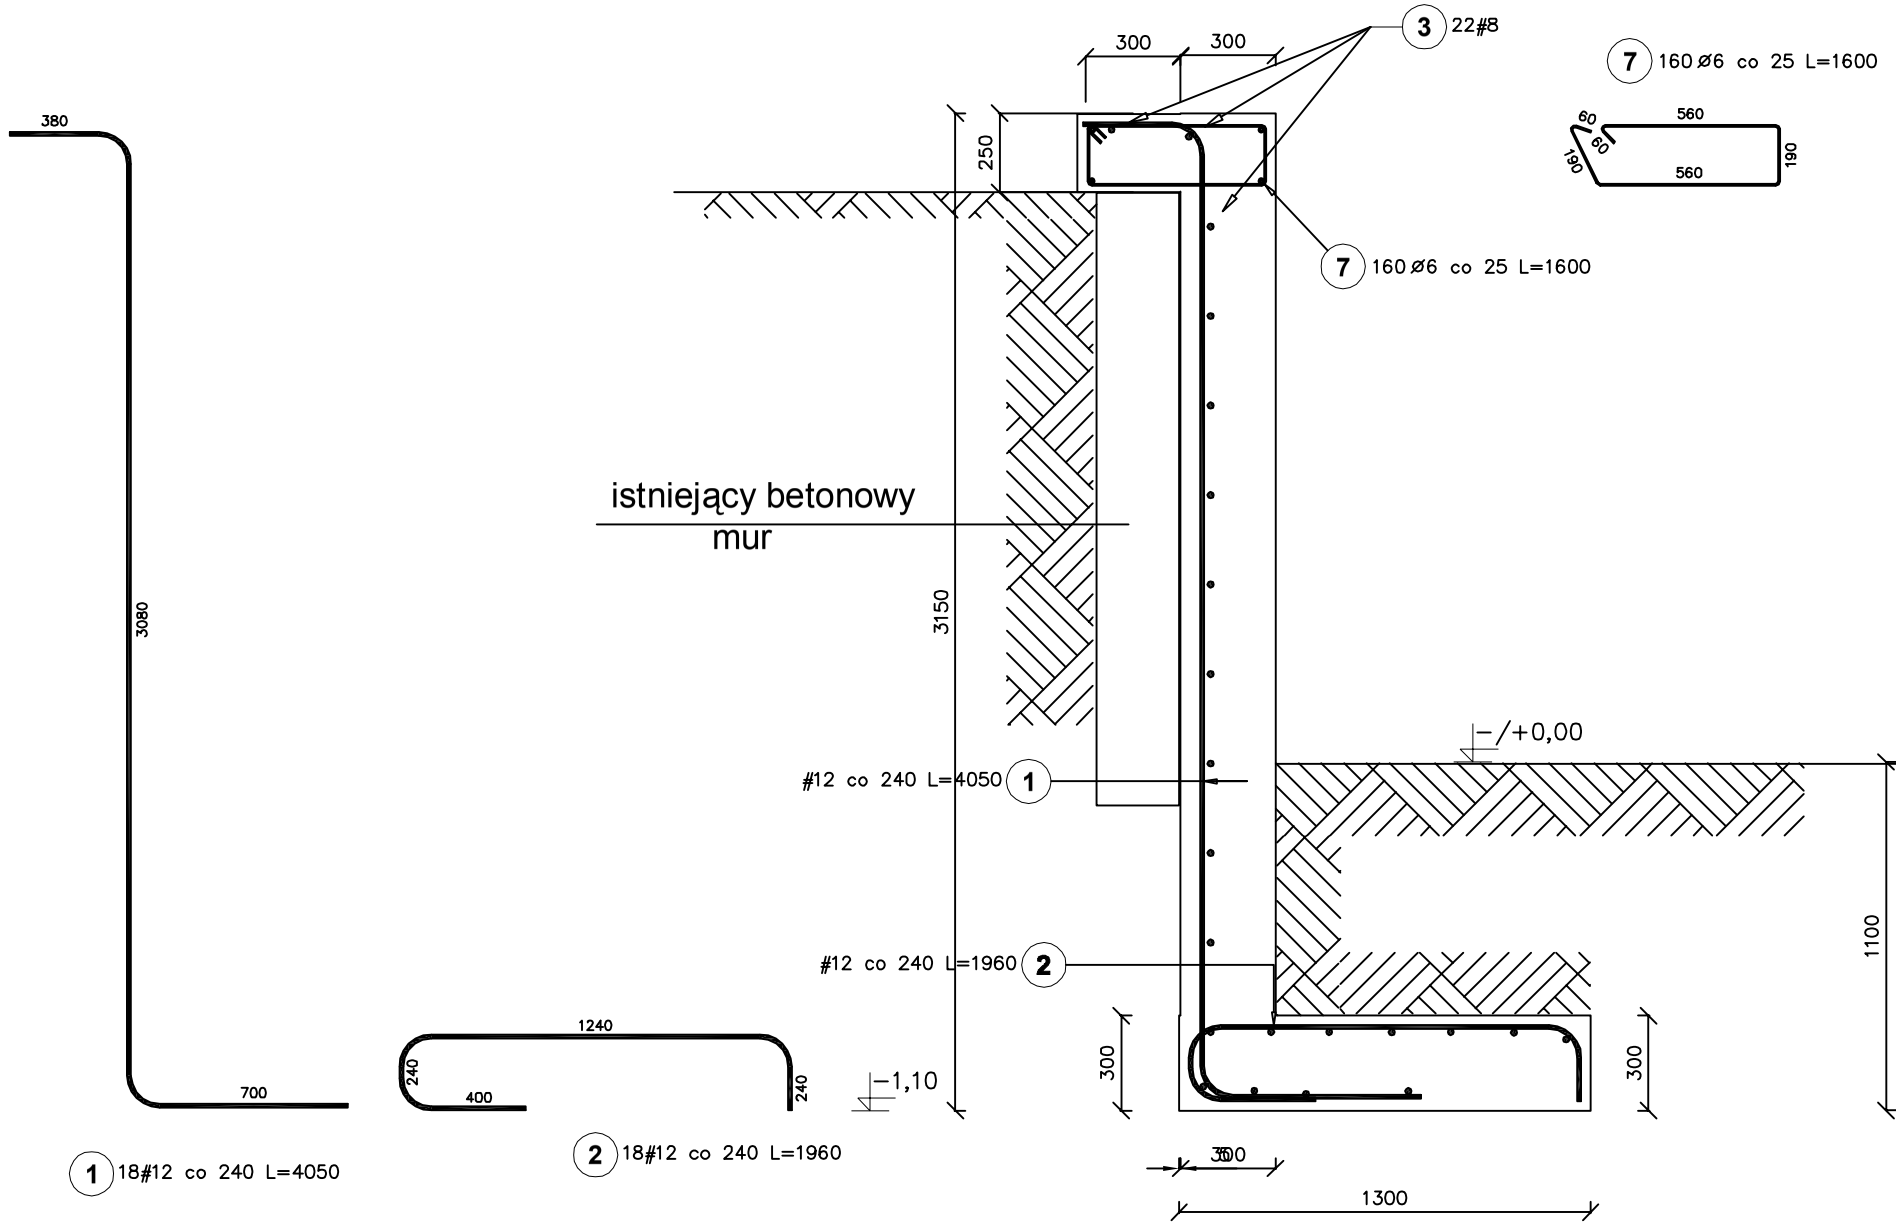

UWAGA:
PRZED ZAMÓWIENIEM STALI ZBROJENIOWEJ, WSZYSTKIE WYMIARY ZWERYFIKOWAĆ NA BUDOWIE

rys 8

BETON PRZEMYSŁOWY
B-25 (wibrowany)
STAL ZBROJENIOWA A-III